


WIEŚ ZDORY – GMINA PISZ **ORIENTACJA – SKALA 1:5000**

Załącznik Nr 4 do Uchwały
 Rady Miasta w Pisz z dnia
 opublikowanej w Dzienniku Urzędowym
 województwa Warmińsko – Mazurskiego
 Nr z dnia poz.

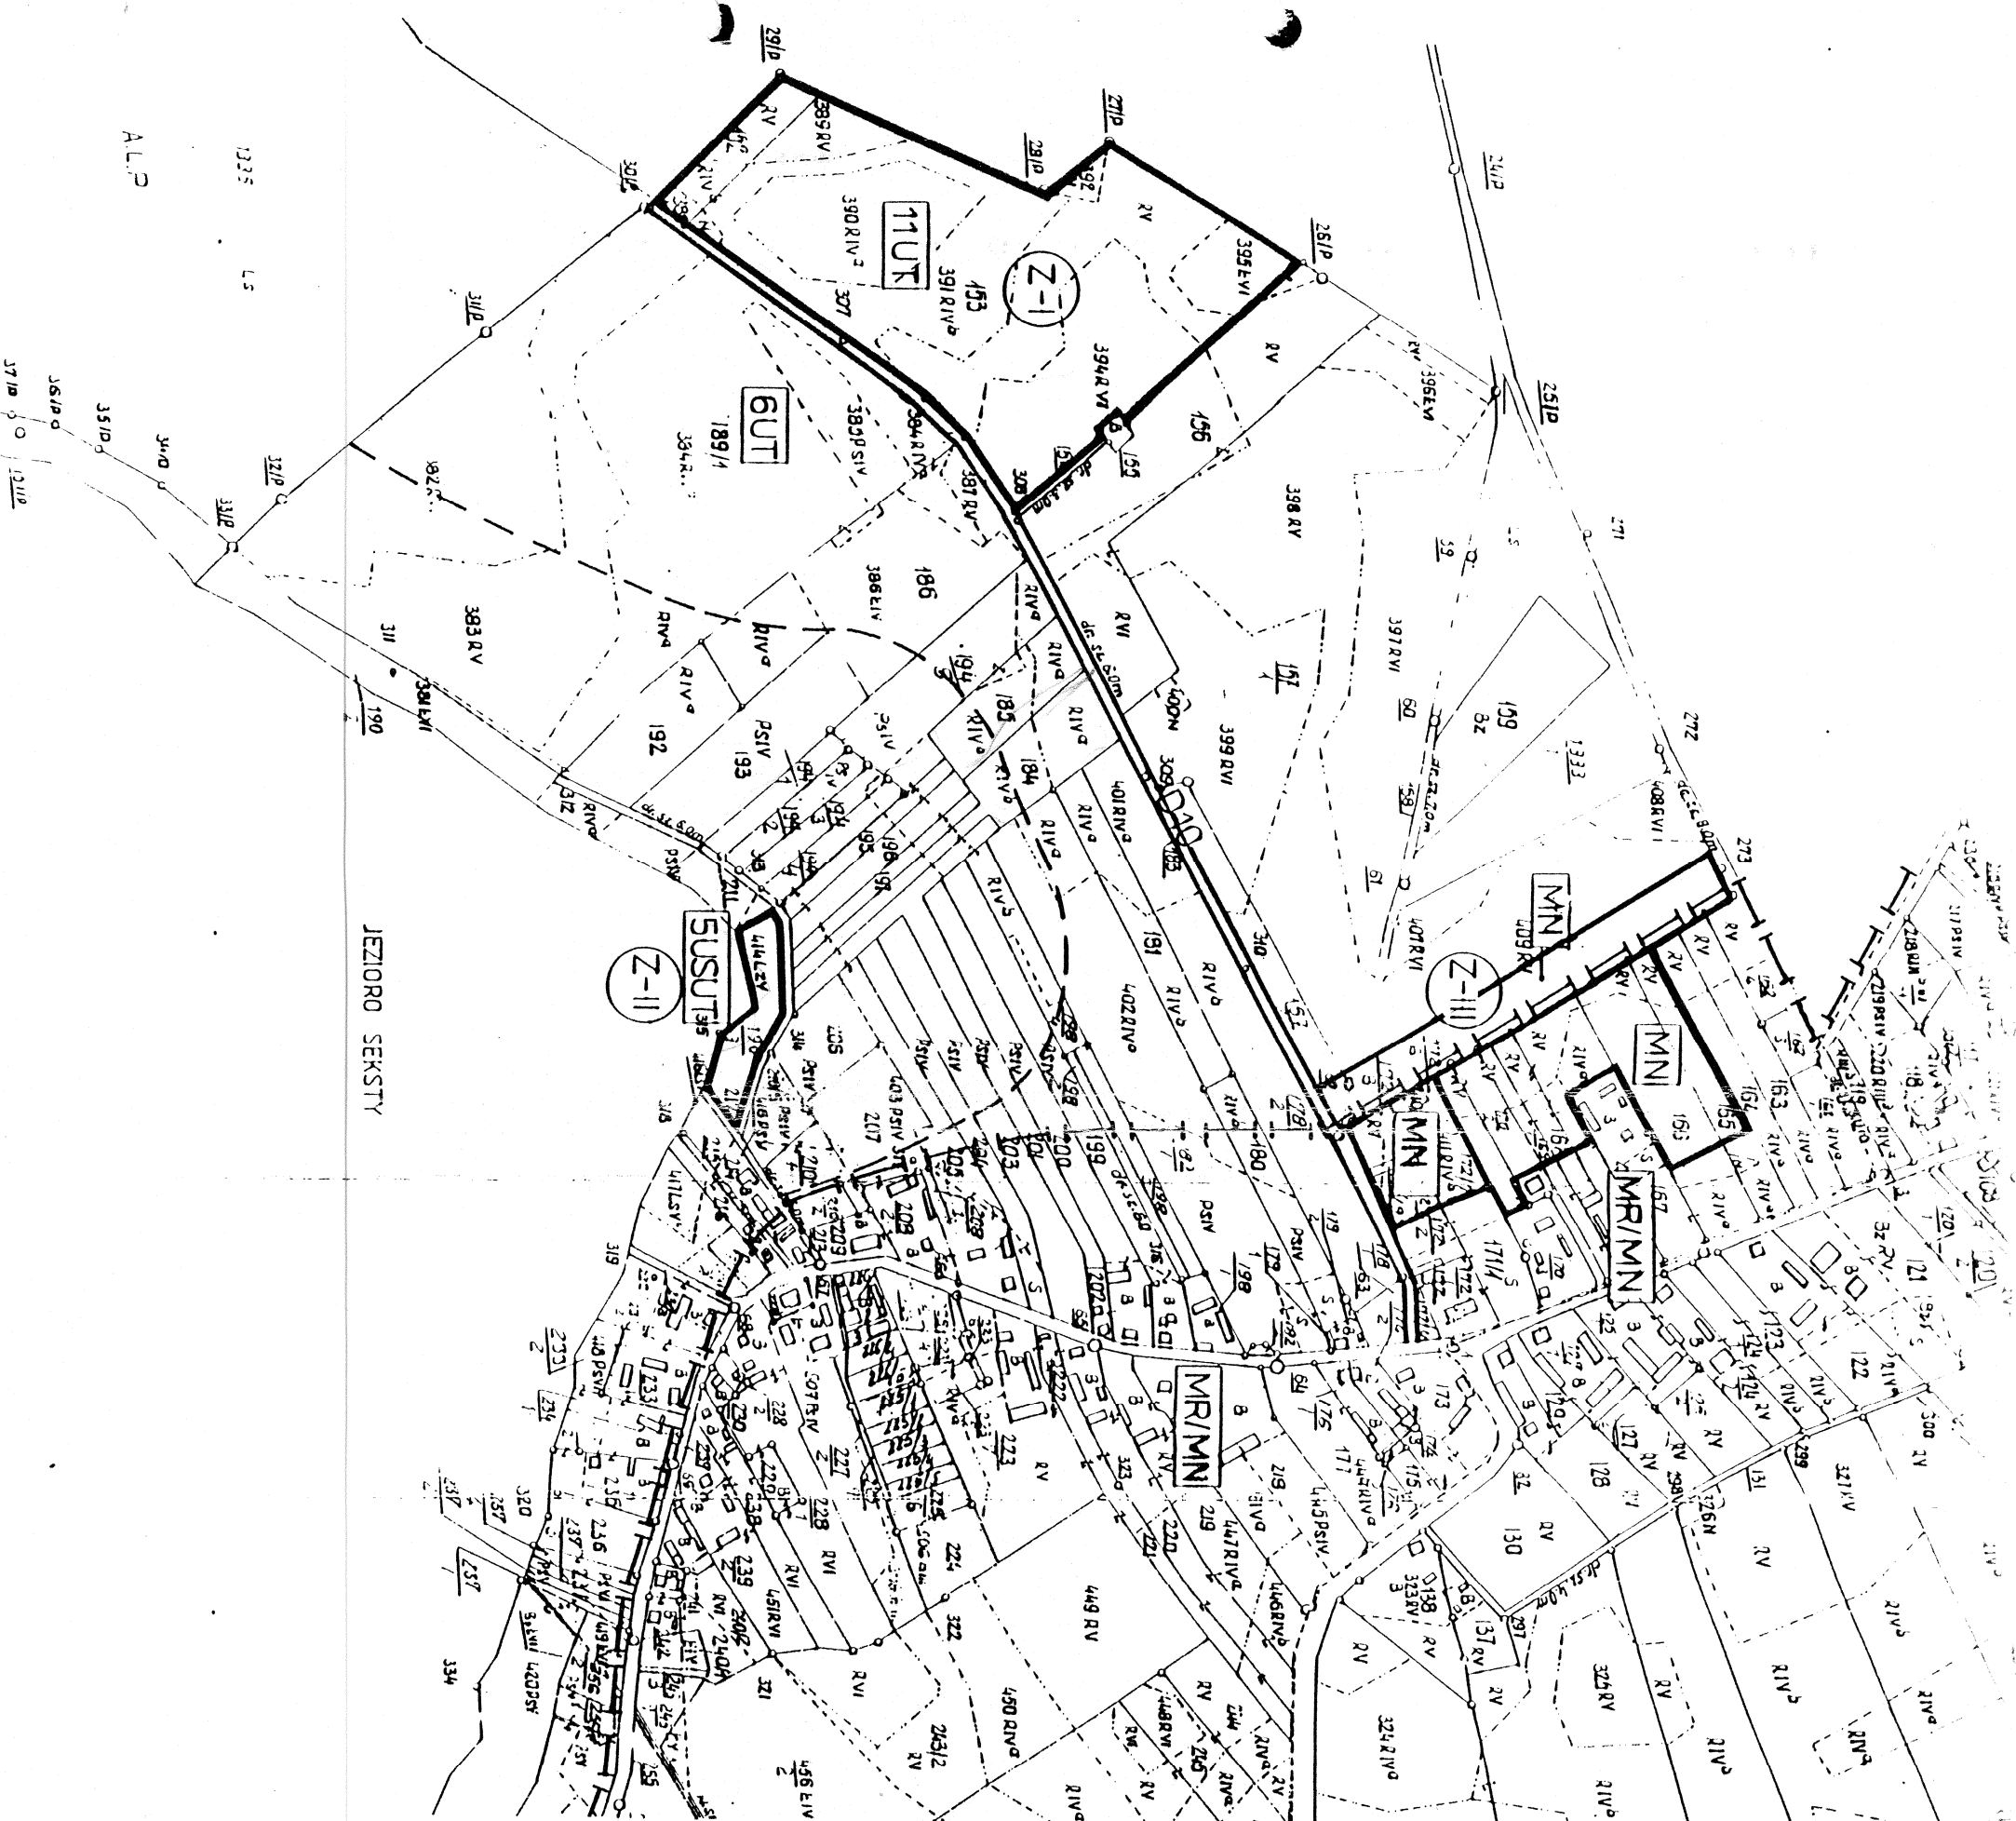

JEDNOSTKA Z - I

11 UT teren przewidziany pod rozbudowę ośrodka wypoczynkowego z portem jachtowym, oznaczony symbolem 6 UT;

JEDNOSTKA Z - II

5 US/UT teren kąpieliska wiejskiego;

JEDNOSTKA Z - III

MN projektowana zabudowa mieszkaniowa jednorodzinna;

MR/MN istniejąca zabudowa mieszkaniowo – zagrodowa;

— granice Mazurskiego Parku Krajoobrazowego;

--- strefa ochronna jeziora;