


skala 1:2000

Załącznik graficzny
do uchwały Nr XVII/218/12
Rady Miejskiej w Pisz
z dnia 27 stycznia 2012 r.

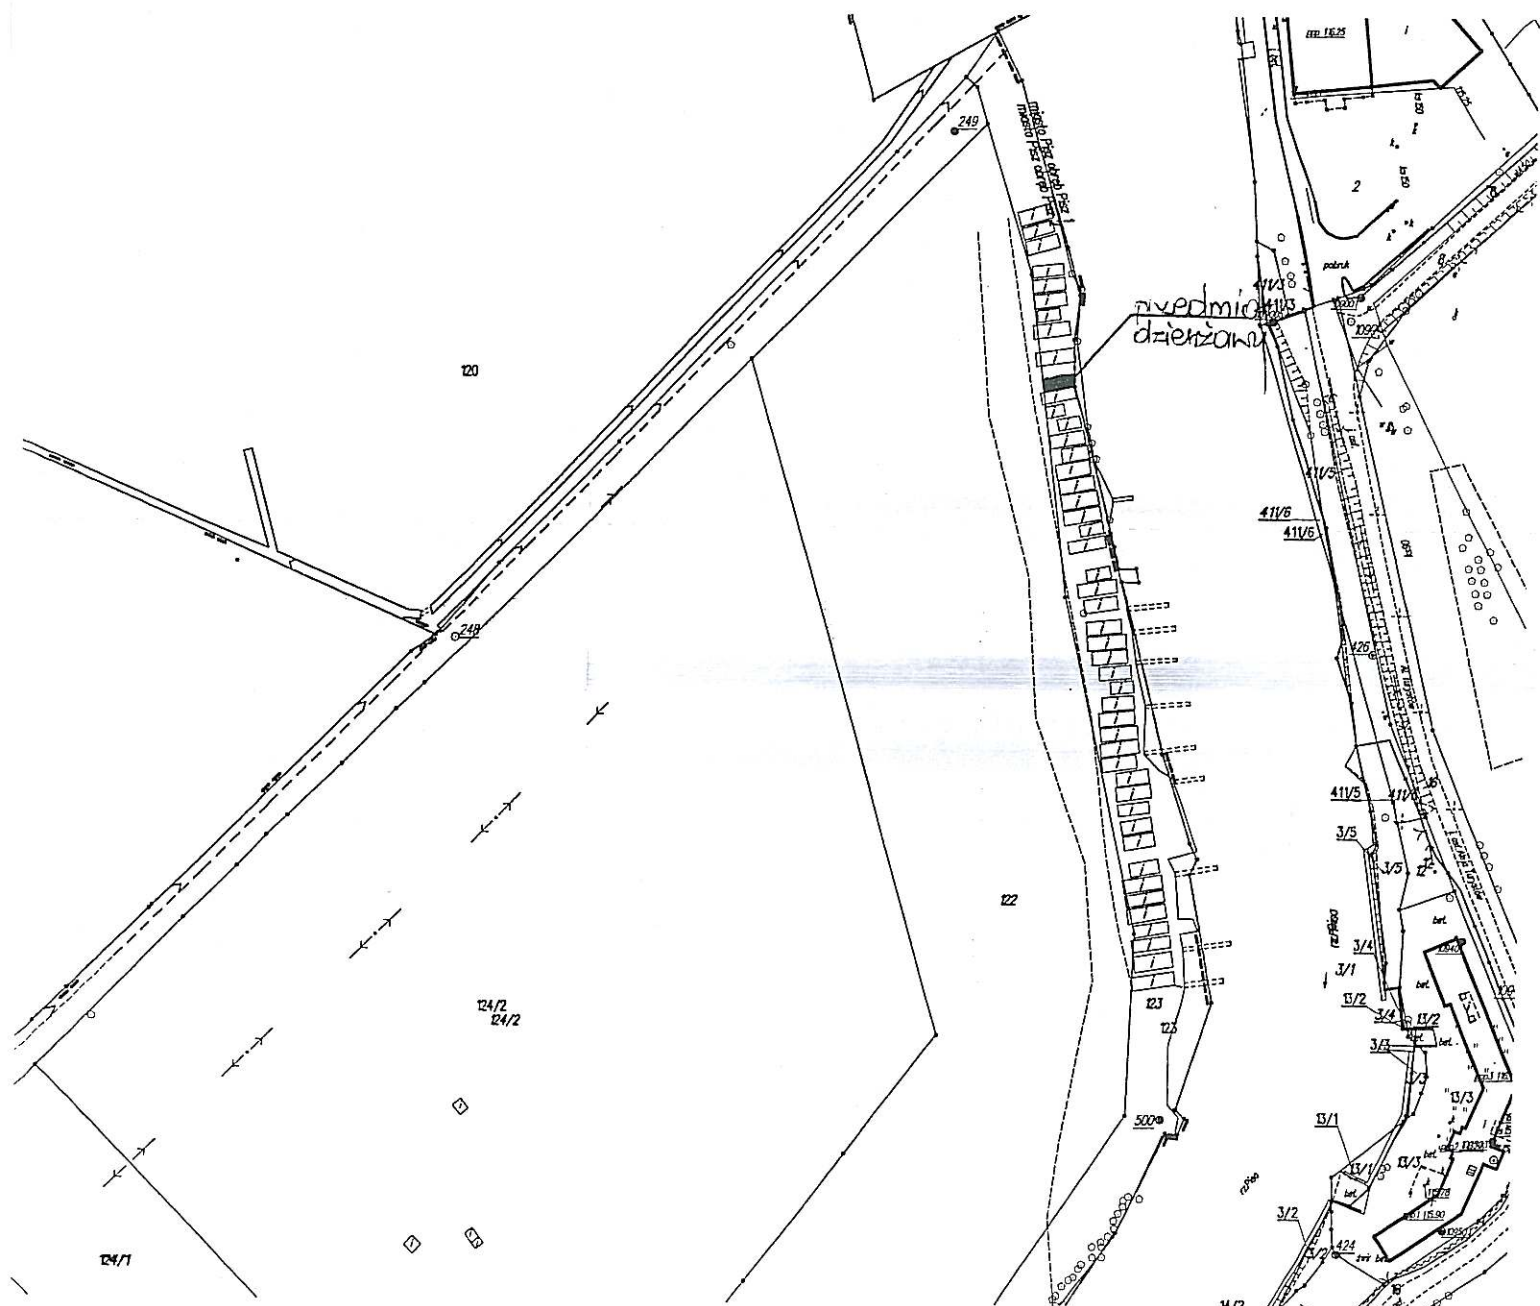

Wiceprzewodniczący Rady

Józef Makarski