


skala 1:1000

**Załącznik graficzny
do uchwały Nr XVII/216/12
Rady Miejskiej w Pisz
z dnia 27 stycznia 2012 r.**

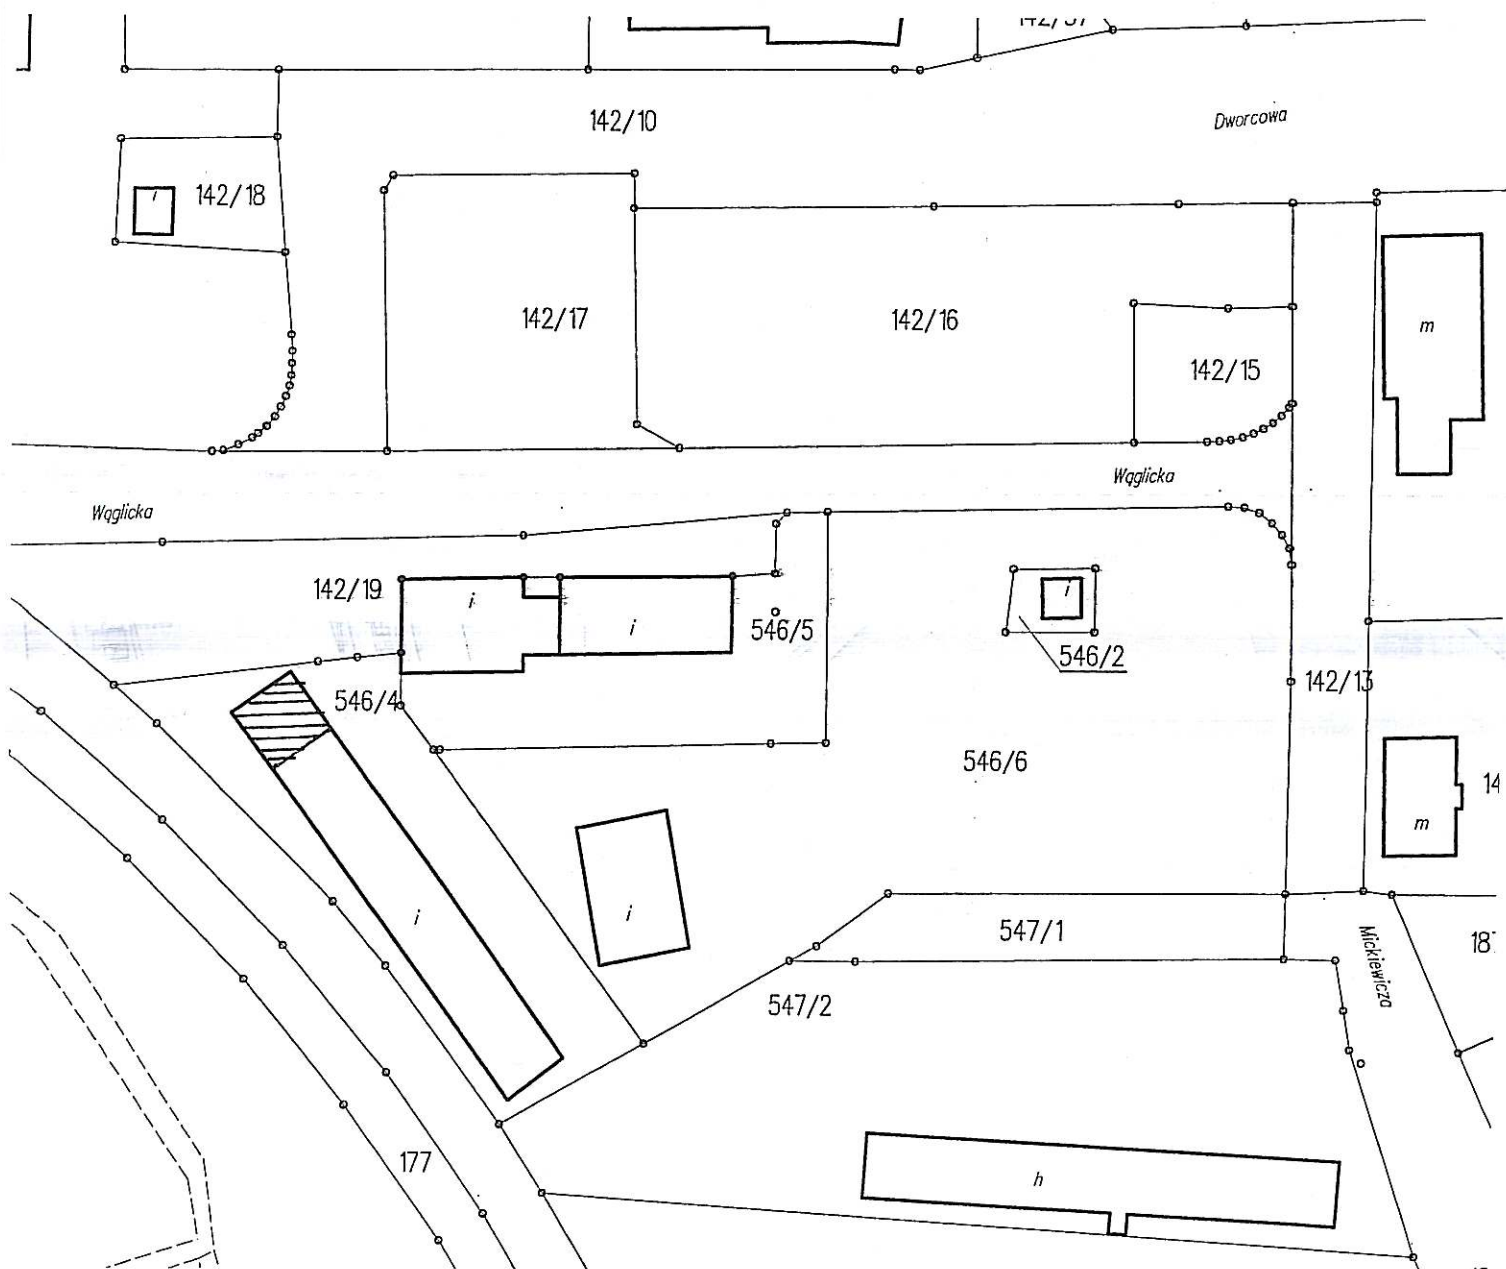

Wiceprzewodniczący Rady

Józef Małarski
Józef Małarski