


skala 1:1000
Pisz, ul. 1 Maja

Załącznik nr 1 do
UCHWAŁY Nr XIX/259/12
RADY MIEJSKIEJ w PISZU
z dnia 19 kwietnia 2012 r.

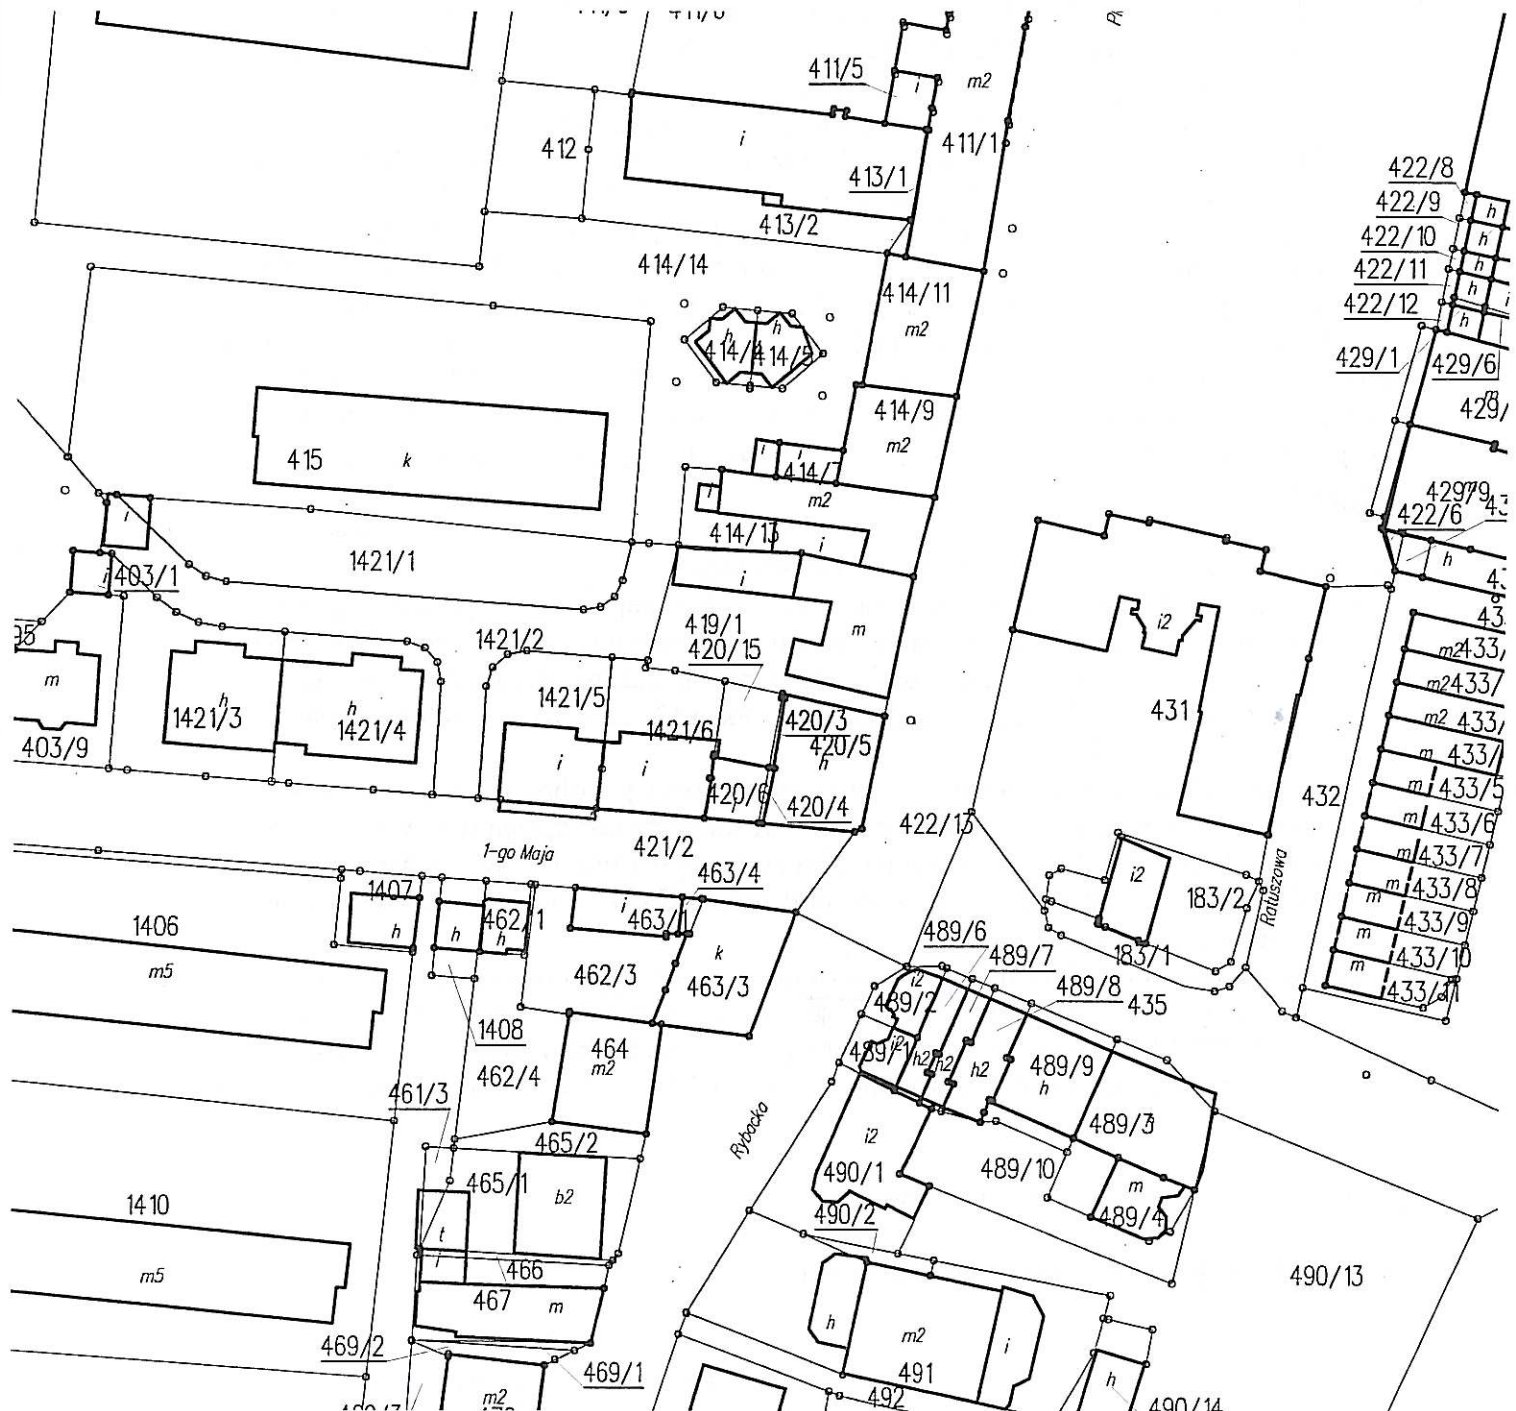

Przewodnicząca Rady

Lilla Bednarek