
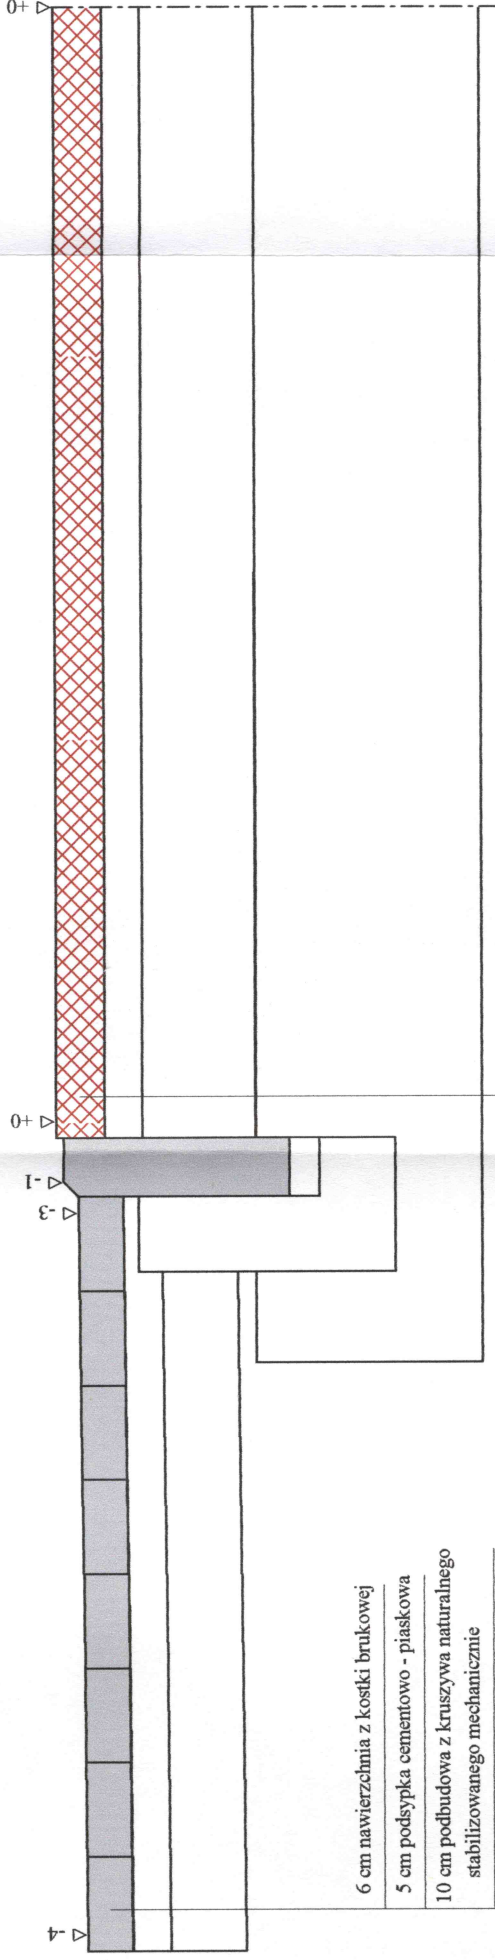



FRAGMENT BOISKA O NAWIERZCHNI Z TRAWY SYNTETYCZNEJ

Skala 1:10

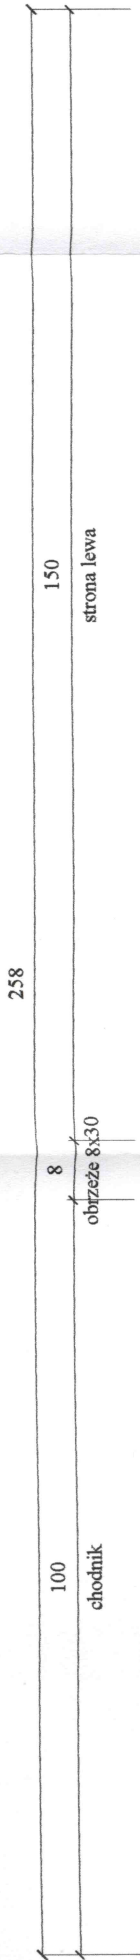

6 cm nawierzchnia z trawy syntetycznej "PRESTIGE XT 65 mm"
5 cm warstwa wyrównawcza z kłifca 0-4 mm
15 cm kruszywo łamane 4-31,5mm
30 cm warstwa odsączająca z piasku odsadzka 30 cm

6 cm nawierzchnia z kostki brukowej
5 cm podsypka cementowo - piaskowa
10 cm podbudowa z kruszywa naturalnego stabilizowanego mechanicznie

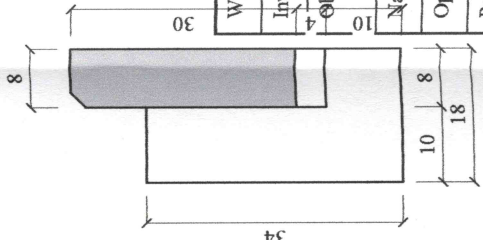

Wykonawca	Przedsiębiorstwo Inżynierii Komunalnej "PIK" - mgr inż. Krzysztof Bronisław Leniec, 12-200 Pisz, Mالدانin 18A, tel. 508 265-750
Investor	Gimnazjum nr 1 w Pieszu
Obiekt	Przebudowa terenu placów boisk i dróg
Nazwa rysunku	Przekrój konstrukcyjny 3-3 - boisko 22x44 m
Opracował	mgr inż. Krzysztof Leniec
Projektował	mgr inż. Krzysztof Leniec
Sprawdził	mgr inż. Krzysztof Leniec
Umowa	Rysunek nr 3
Załączników 1	mgr inż. Krzysztof Leniec
Uprawnienia SUW - 16/91	Skala 1:10:10
Nr upr. SUW - 16/91	Data 10.04.2006 r.