ZAŁ 10
5.3

ZAŁ 10
5.4

OZNACZENIA:
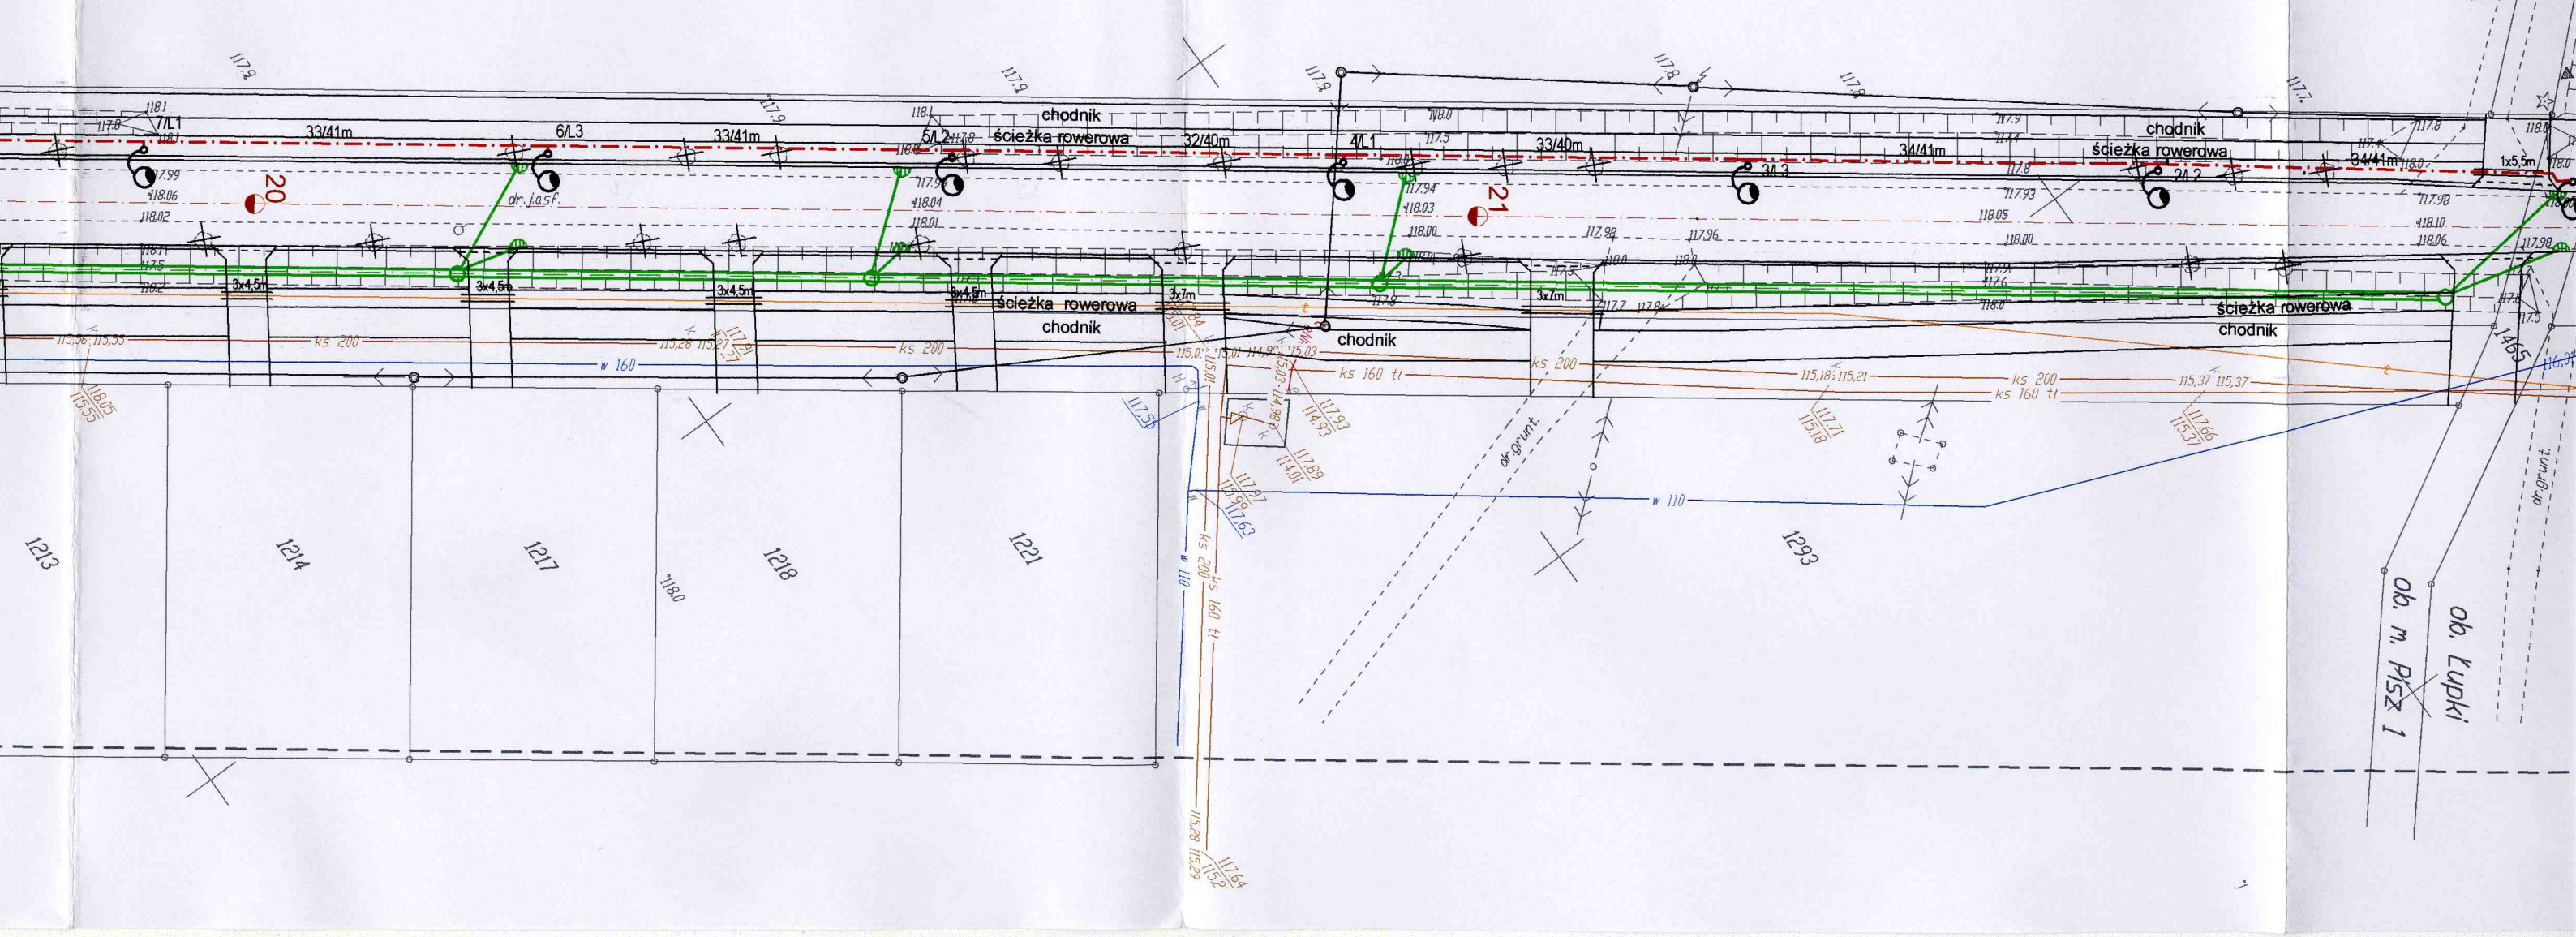
- proj. kanalizacja deszczowa o średnicy większej lub równej 600mm
- proj. kanalizacja deszczowa o średnicy mniejszej od 600mm
- projektowana linia kablowa oswietlenia drogowego ze słupami oswietleniowymi
- proj. nowa trasa kabli telefonicznynych
- proj. osłony kabli energetycznych
- proj. osłona kabli telefonicznych wykonana z rur dwudzielnych
- proj. przełożenie kanalizaji sanitarnej
- istniejące napow. linia niskiego napięcia
- istniejące oprawy oświetlenia drogowego przeznaczone do demontażu
- istniejące drzewa przezanczone do wycięcia
- Hp proj. hydrant