

202 11.4.1

# MAPA SYTUACYJNO – WYSOKOŚCIOWA

Skala 1:500


Arkusz nr 4

woj: warmińsko-mazurskie  
powiat: Pisz  
miasto: Pisz  
obręb: m. Pisz 1  
Nr rob: 808 V 146 /04  
KERG: 16-859 /04  
wykazał:

Geodeta Upr. Bud.  
Krzysztof L. Oj  
Zaśw. MGPIB Nr 1115  
12-200 Pisz, ul. Wiosenny

Mapa aktualna na dzień: 27.09.2004 r.

SZAC ORENTACYJNY  
ZESTAWIENIE ARKUSZY

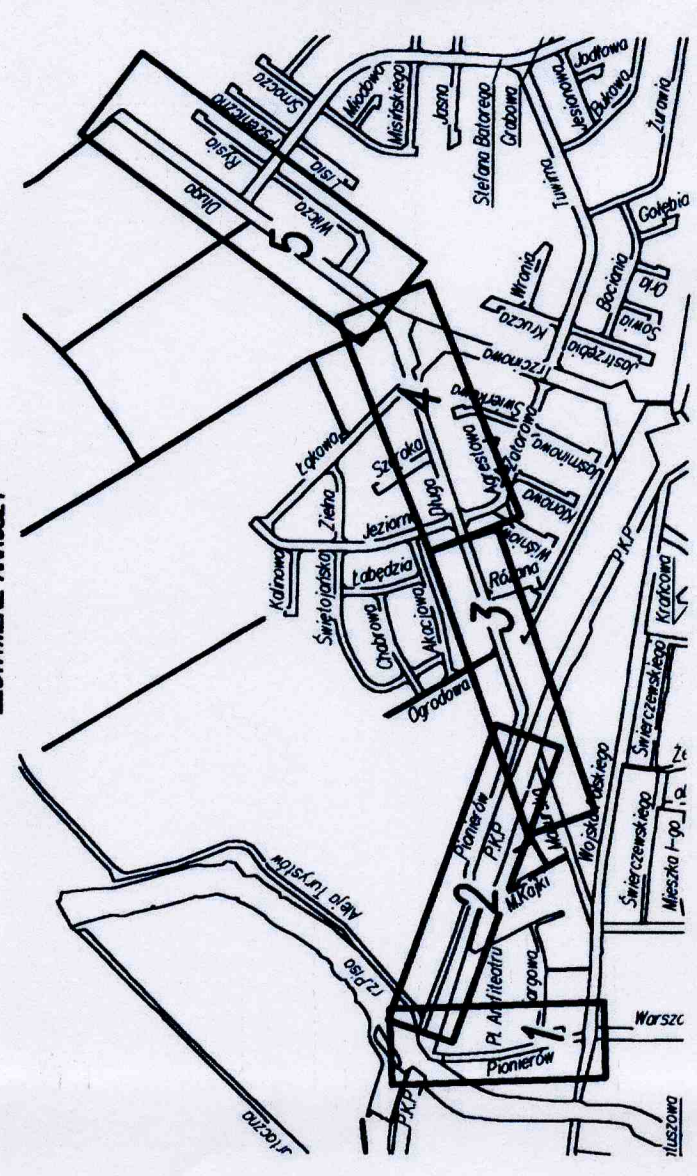

**STAROSTWO POWIATOWE  
W PISZU**

Reprodukcje, rozpowszechnianie i rozpraszanie niniejszego dokumentu wymaga zezwolenia, o którym mowa w art. 18 ustawy z dnia 17 maja 1989r. - Prawo geodezyjne i kartograficzne (Dz. U. Nr 30, pozycja 163, z późniejszymi zmianami)

2004 -10- 18

(niezawodzić, data)

(imię i nazwisko, podpis, data)

Geodeta Pomiatowy

**STAROSTWO POWIATOWE  
W PISZU**

Na okazanie niniejszym mapy... dokonano aktualizacji... mapy sytuacyjno-wysokościowej... z dnia 2004-10-18... z dnia 2004-10-18... z dnia 2004-10-18...

Niniejsza mapa może służyć do celów projektowych.

Projektowane obiekty budowlane wymagają pozwolenia na budowę... podlegają wytyczeniu i inwentaryzacji... przez... do wykonania prac geodezyjnych.

2004 -10- 18

(niezawodzić, data)


(imię i nazwisko, podpis, data)

Geodeta Pomiatowy

*Wzrost i wzrost*

mgr inż. Edward Kart  
upr. bud. w zakresie drog  
Nr tom. 53/86 z dn. 86. 12.

202 11.4.2

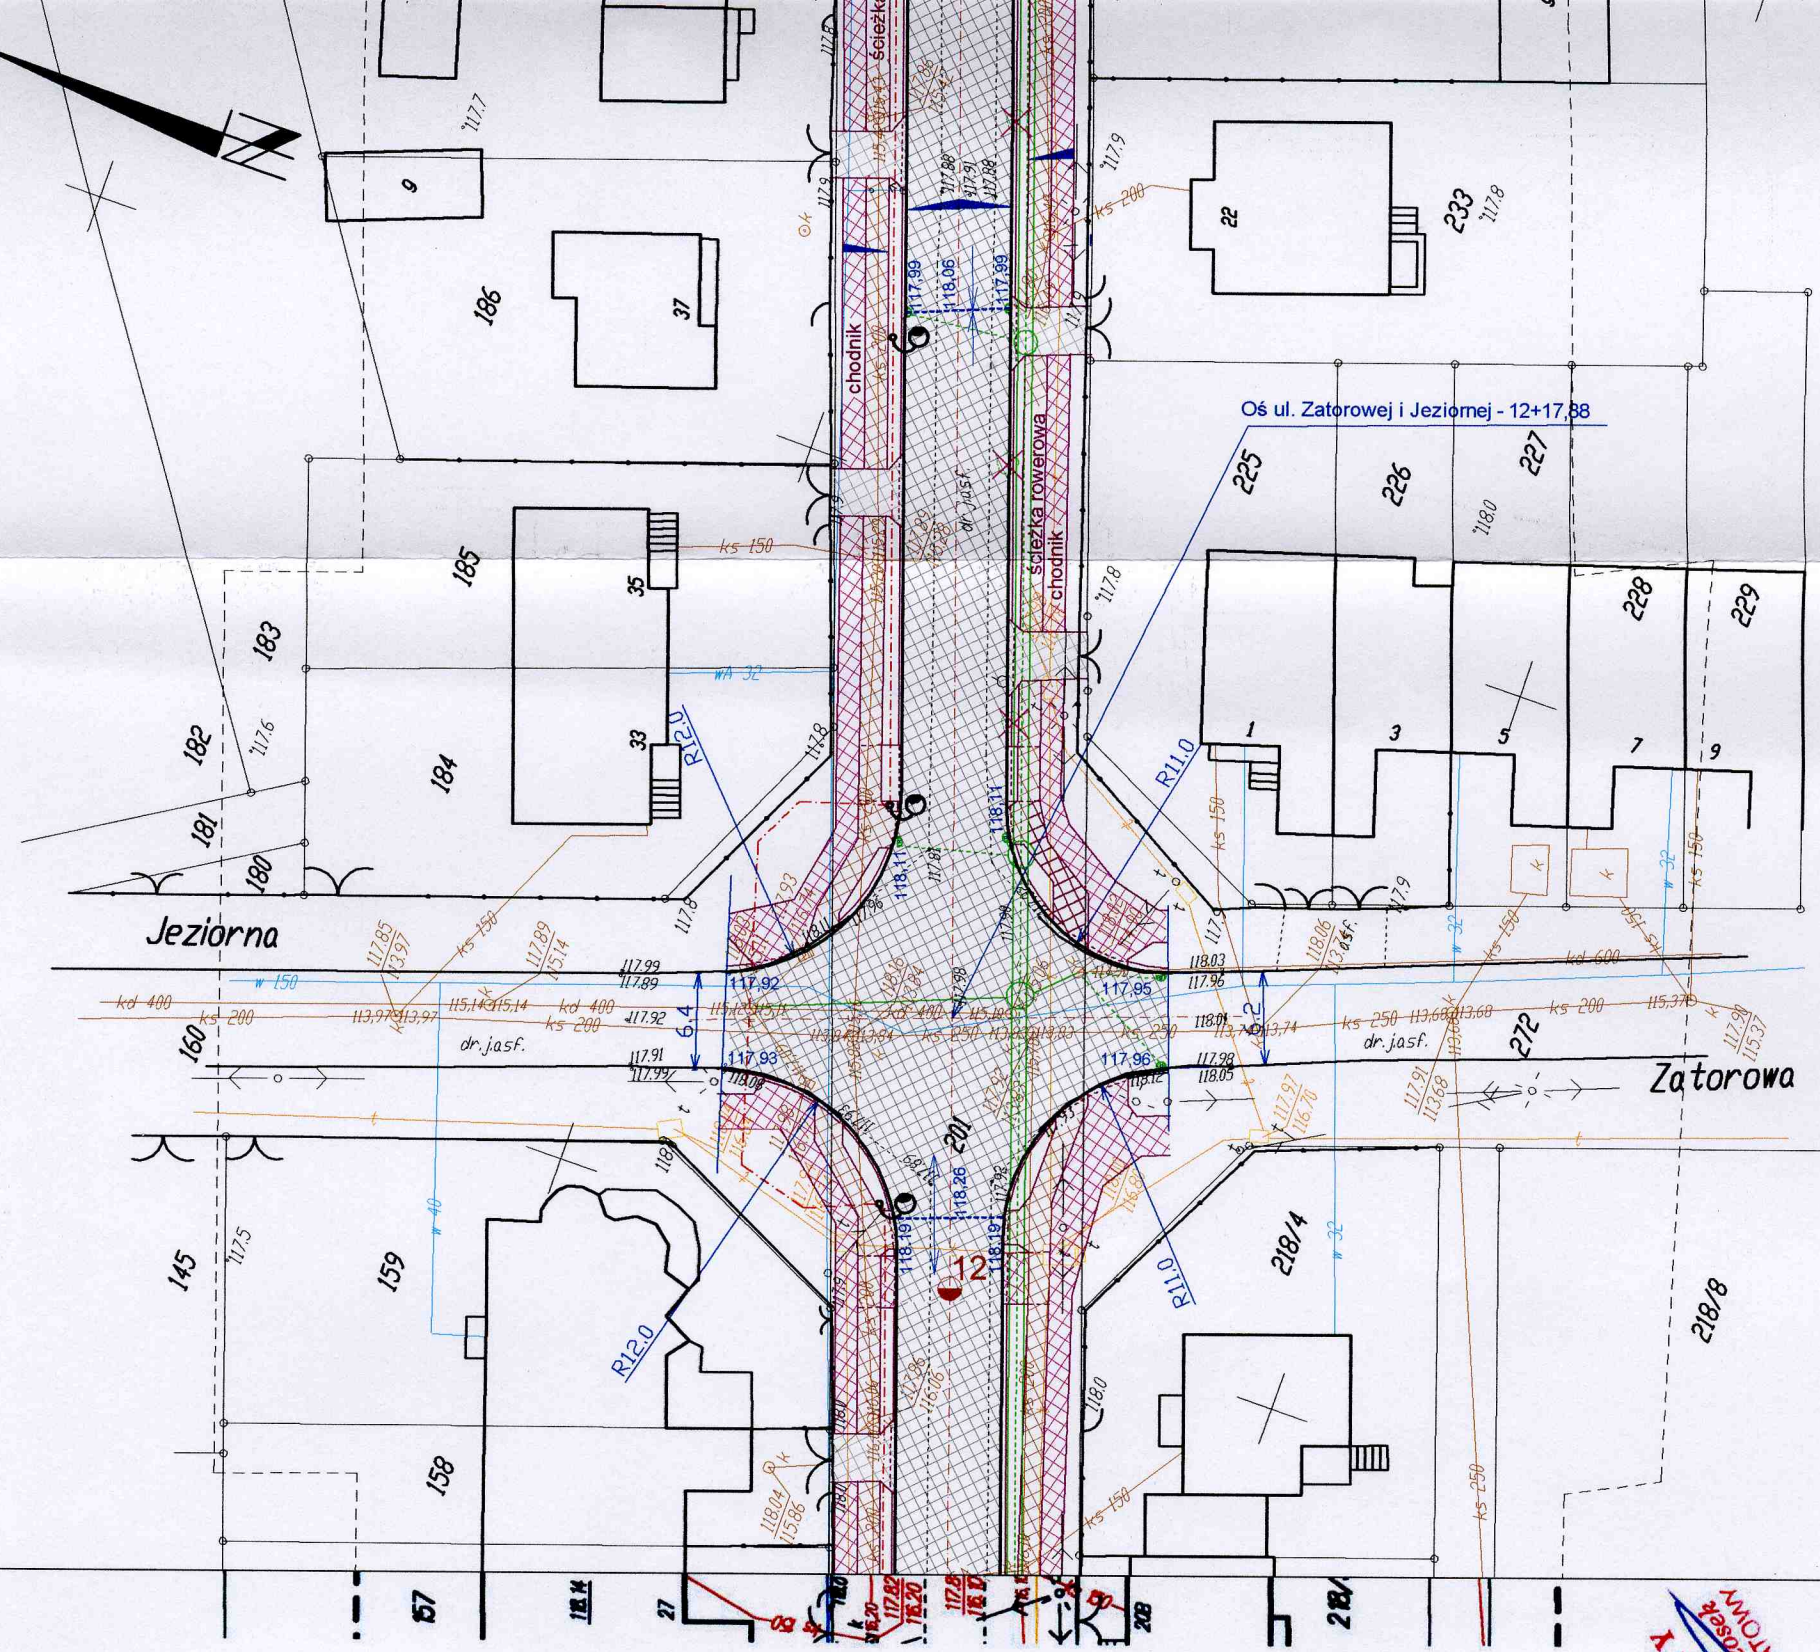

**STAROSTWO POWIATOWE  
W PISZU**

Na okazanie niniejszym mapy... dokonano aktualizacji... mapy sytuacyjno-wysokościowej... z dnia 2004-10-18... z dnia 2004-10-18... z dnia 2004-10-18...

Niniejsza mapa może służyć do celów projektowych.

Projektowane obiekty budowlane wymagają pozwolenia na budowę... podlegają wytyczeniu i inwentaryzacji... przez... do wykonania prac geodezyjnych.

2004 -10- 18

(niezawodzić, data)

(imię i nazwisko, podpis, data)

Geodeta Pomiatowy