


2010.10.7.4

STAROSTWO POWIATOWE
w PISZU
12-200 PISZ
WYDZIAŁ
Zagospodarowania Przestrzennego
i Budownictwa

Ulica Pionierów i Długa w Pisz	
PROFIL PODŁUŻNY - ark. 2	
Skala 1:100/1000	Data 20.12.2004
Autor: mgr inż. Janusz Nowakowski	
mgr inż. Andrzej Karwowski	
mgr inż. Edmunda Karwowski	
Nr tom. 53/96 z dn. 86. 12	

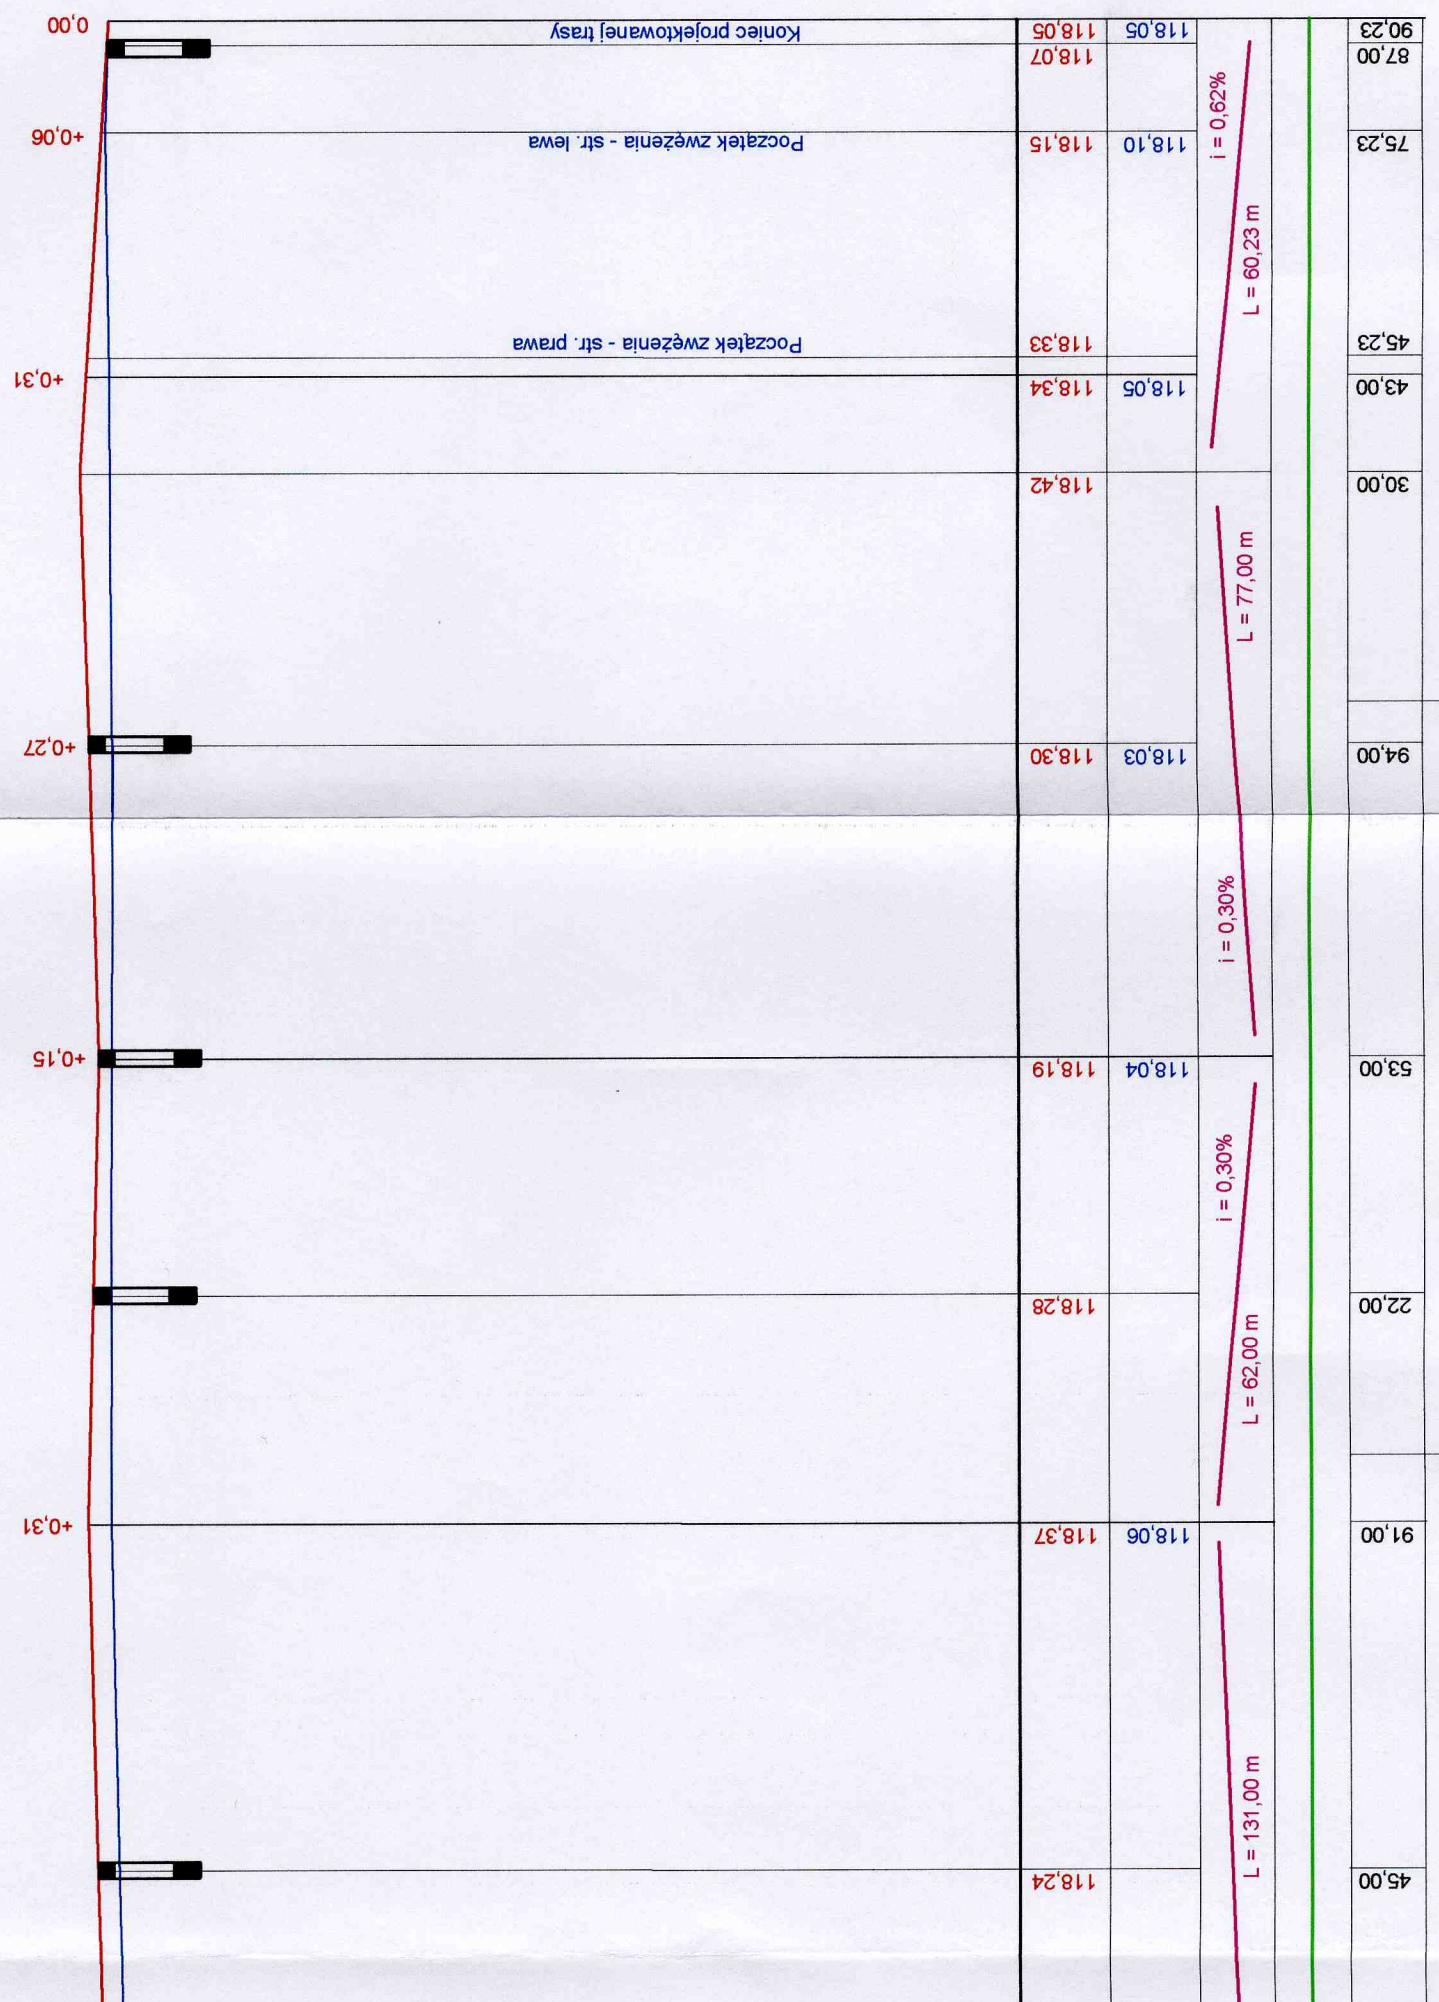

20

21