


**LEGENDA:**

- UW- urządzenie wielofunkcyjne
- PL- ploter
- E-ekran LCD
- TBL- tablica multimedialna
- S- serwer
- SZ- szafa rackowa
- L- laptop
- I- infokiosk
- GIS- komputer do obsługi systemu GIS
- KS- komputer stacjonarny

<b>MT Łupski</b> ul. Trzcinowa 1+12-200 Pisz tel.: 087434003, tel.: 022787000, 607 366 151 NIP: 648 122 79 11 • REGON: 280136524		nr rysunku	6
inwestor:	Gmina Pisz	data:	XII - 07
adres:	ul. Giszewicza 5, 12-200 Pisz	rodzaj:	PROJEKT BUDOWLANY
projekt:	TERMOMODERNIZACJA BUDYNKU URZĘDU MIEJSKIEGO w PISZU wraz z remontem dachu	skala:	1:200
nazwa rys:	WYKAZ STOLARKI OKIENNEJ I DRZWIOWEJ RZUT PARTERU	projektant:	arch. M. TOMASZ ŁUPIŃSKI
		opracował:	



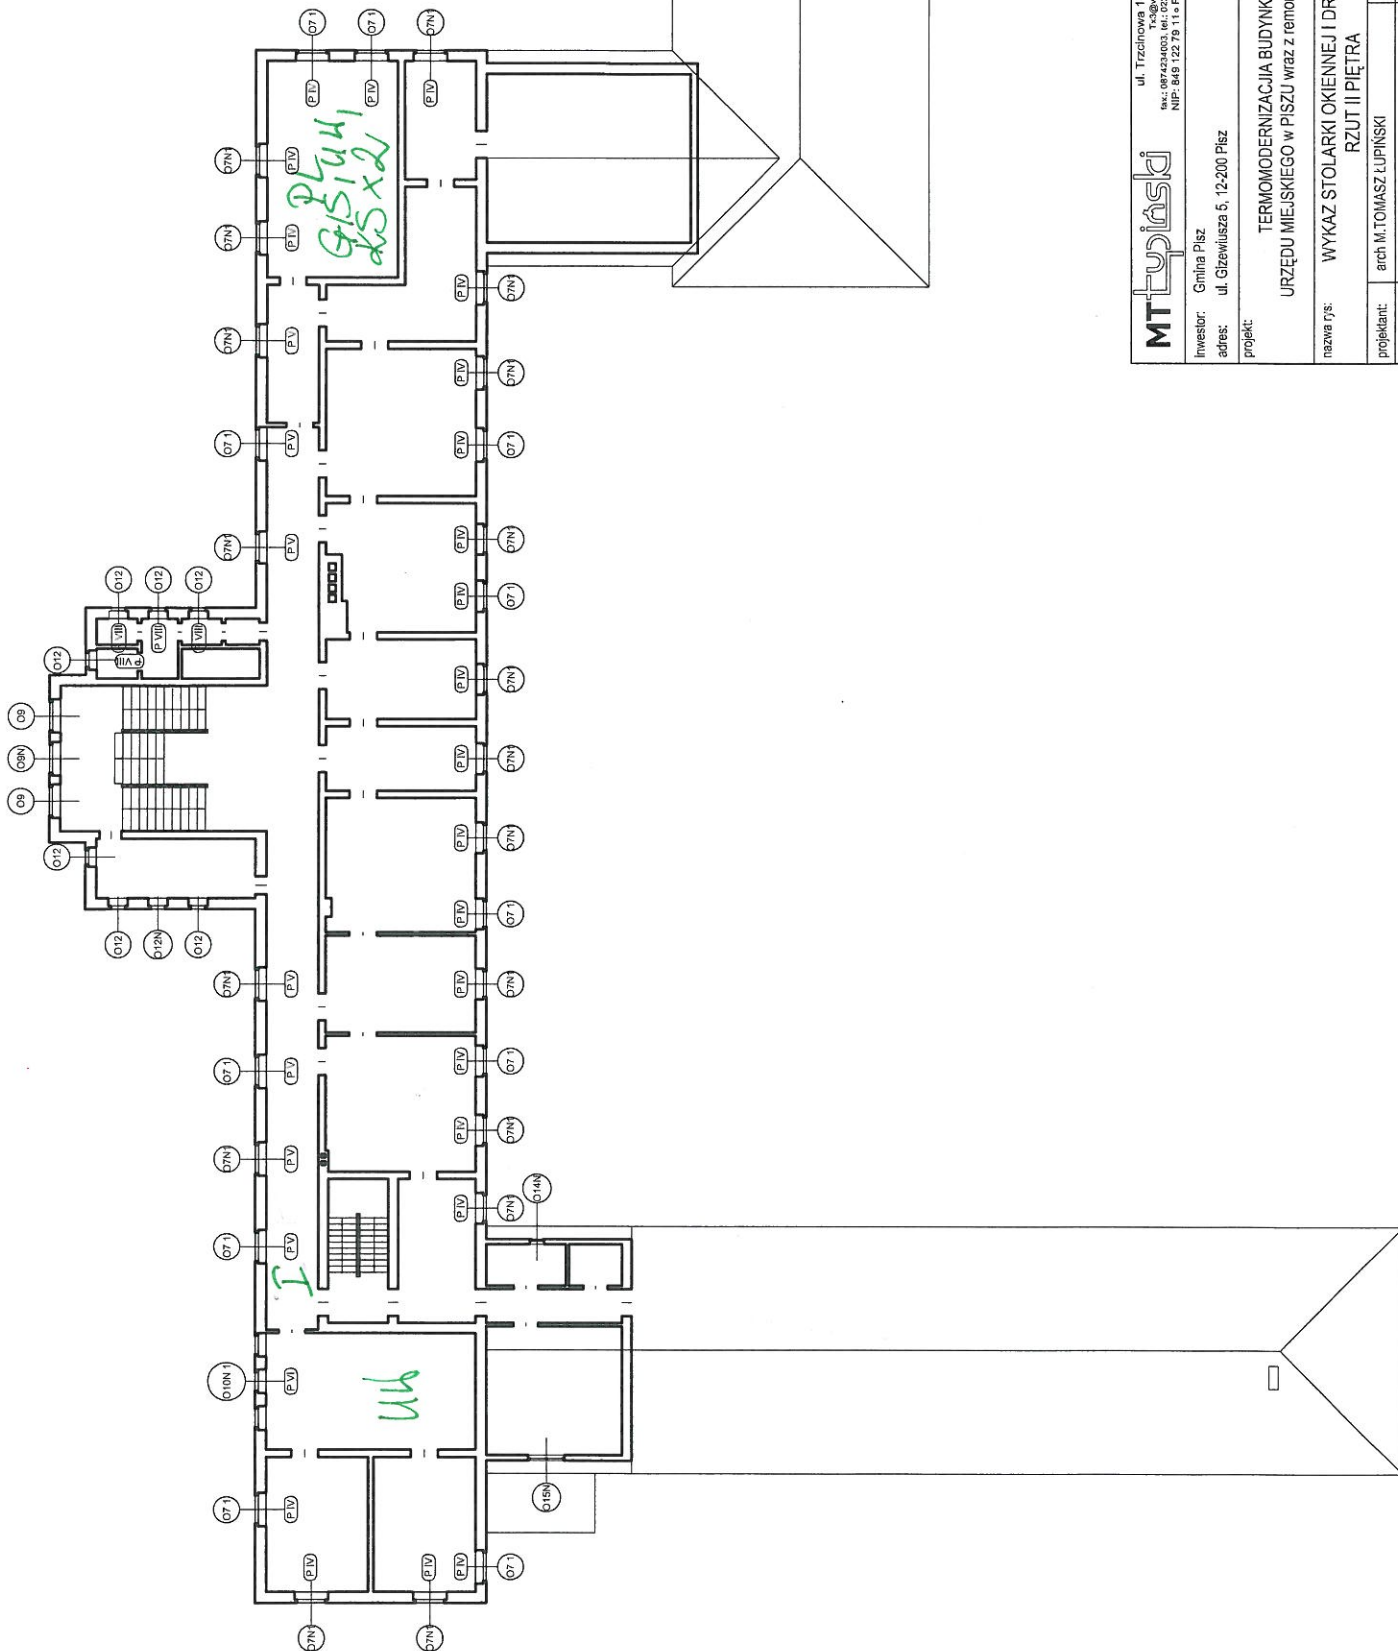

<b>MT Łupski</b> ul. Trzcinowa 1 • 12-200 Pisz tel.: 094234003, tel.: 0227297000, 607 366 151 fax: 094234003, tel.: 0227297000, 607 366 151 NIP: 645 122 79 11 • REGON: 250 730524 t.s@mt-lupski.pl		nr rysunku	8
Investor:	Gmina Pisz	data:	XII - 07
adres:	ul. Gziewiusza 5, 12-200 Pisz	studium:	PROJEKT BUDOWLANY
projekt:		skala:	1:200
nazwa rys.:	WYKAZ STOLARKI OKIENNEJ I DRZWIOWEJ RZUT II PIĘTRA		
projektant:	arch. M. TOMASZ ŁUPSKI	upr.:	12/2005/OL
opracował:			