


skala 1:1000  
obręb ewidencyjny Pisz 1  
ul. Warszawska

Załącznik do  
ogłoszenia o przetargu z dnia  
10 stycznia 2013 r.

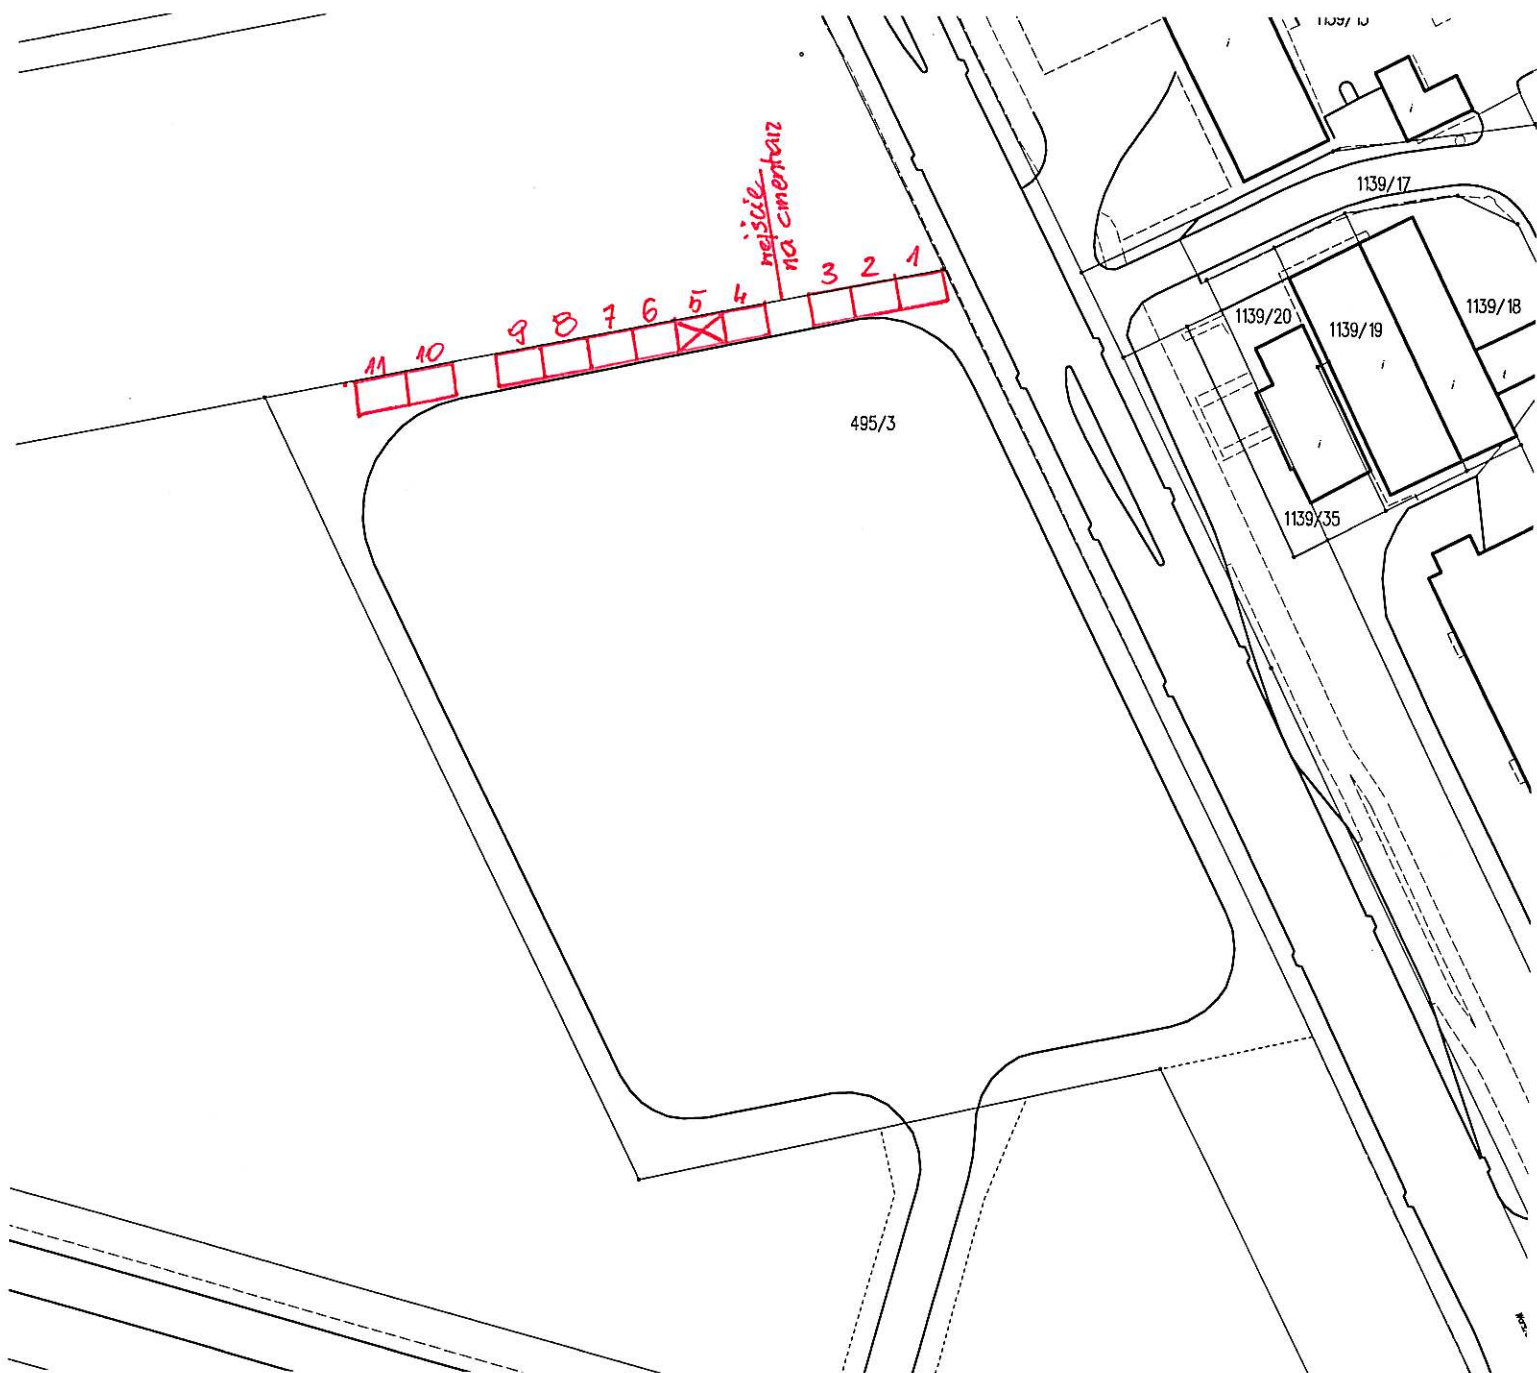

Z up. BURMISTRZA

Wioletta Ślaska-Zyśk  
Zastępca Burmistrza

*2013*