


stawiana rozdzielnica oświetlenia
wego SO-3

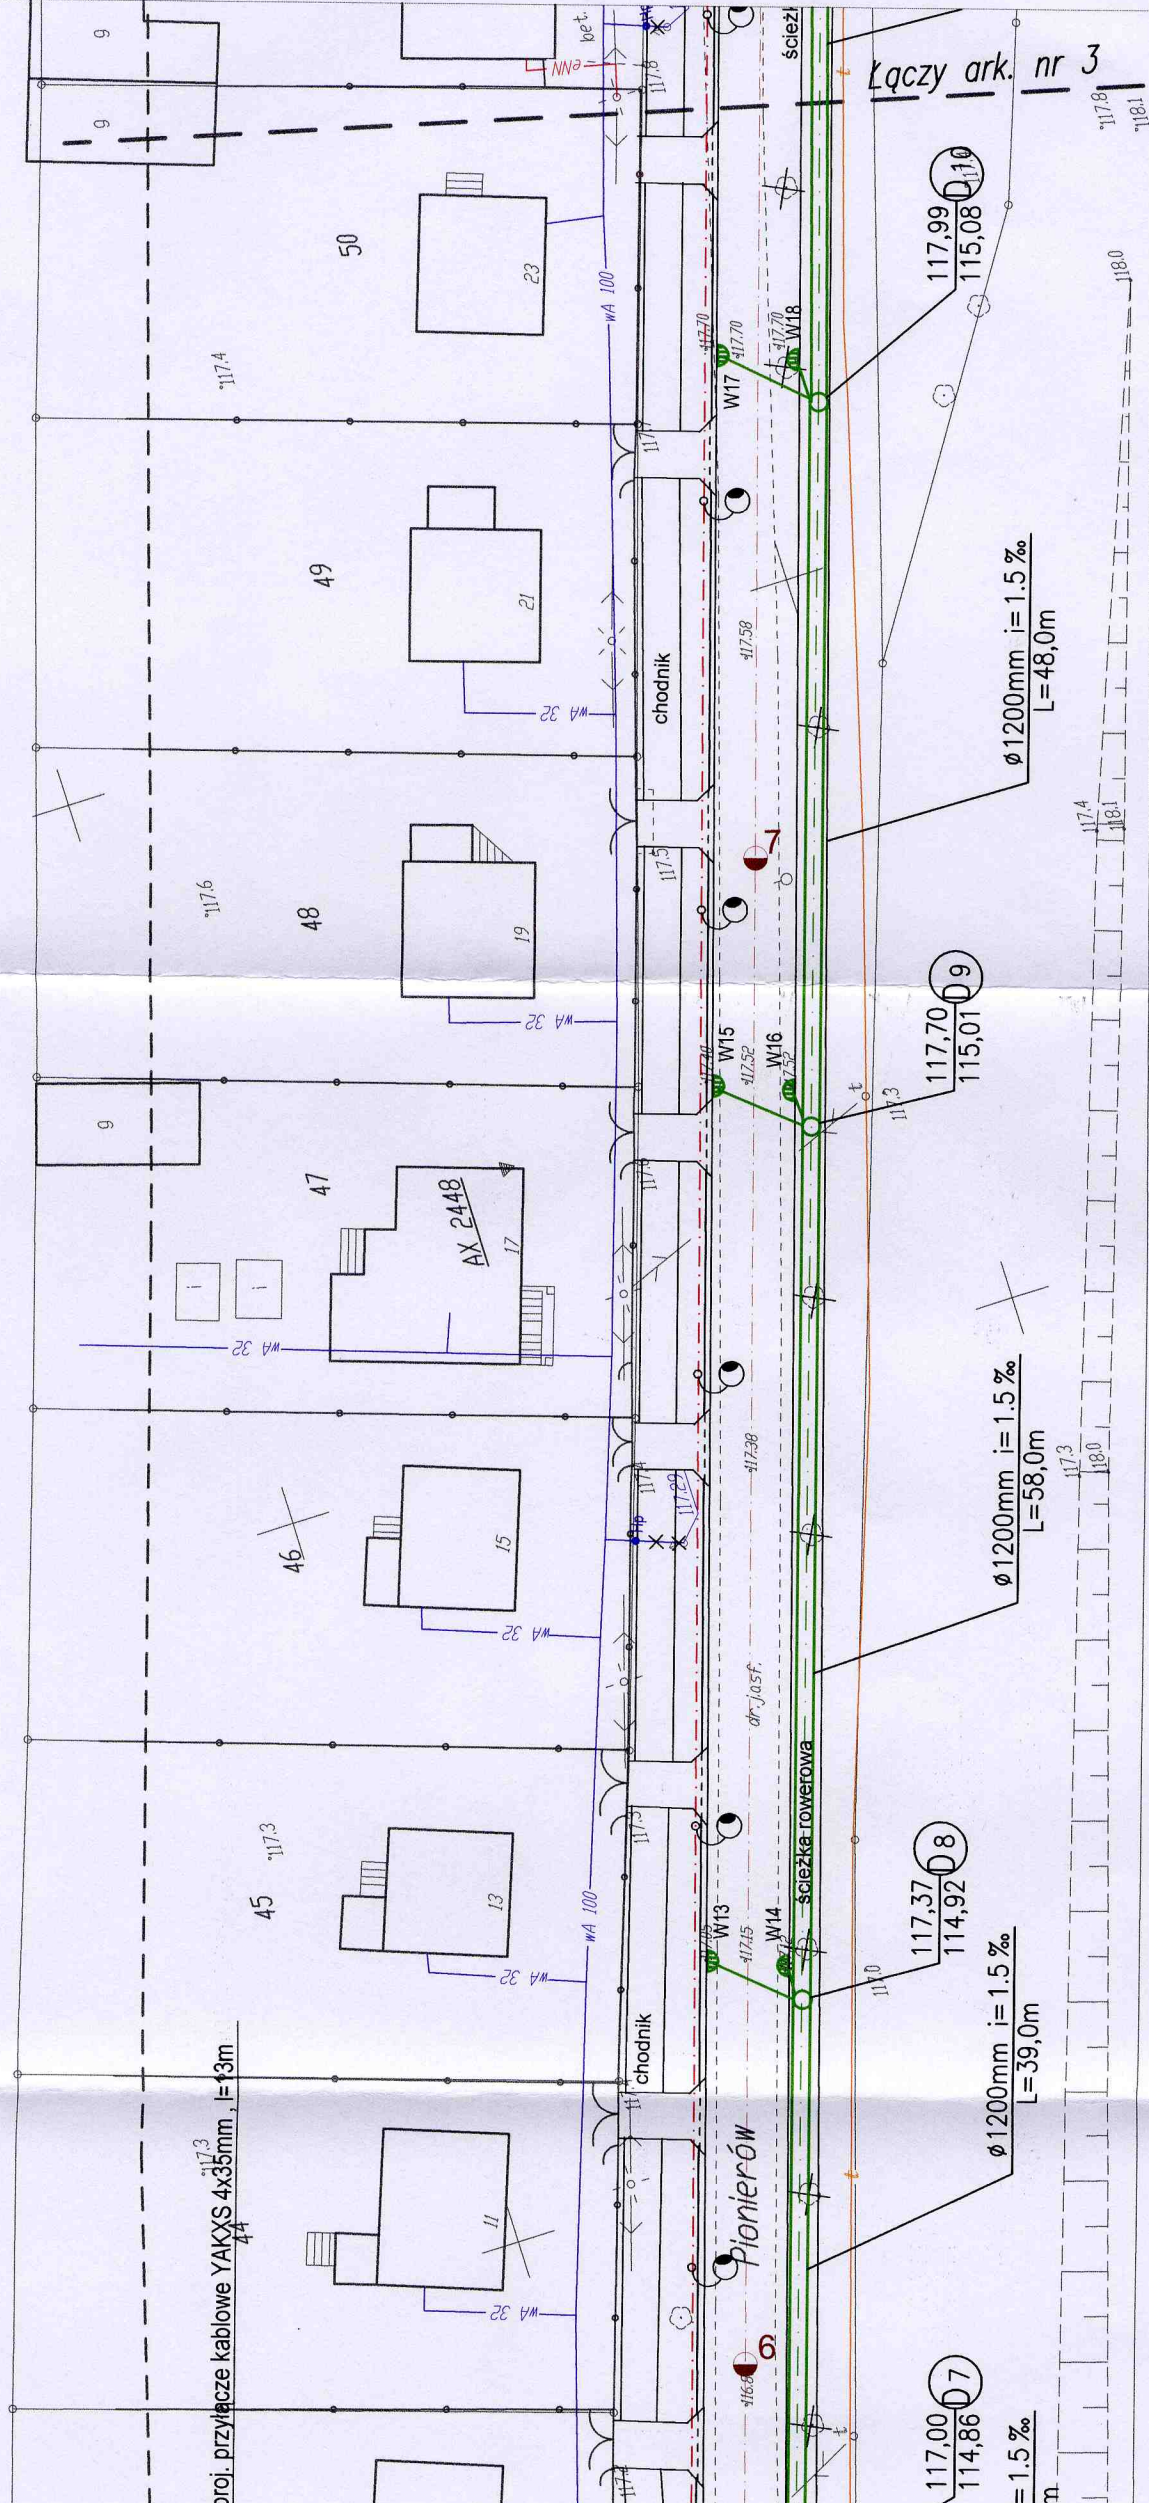

324

OZNACZENIA:

- proj. kanalizacja deszczowa o średnicy większej lub równej 600mm
- proj. kanalizacja deszczowa o średnicy mniejszej od 600mm
- proj. przykanalik z wpustem deszczowym
- proj. linia kablowa osw. drogowego ze słupami osw.
- proj. nowa trasa kabli telefonicznych
- proj. przełożenie kanalizacji sanitarnej
- istniejące drzewa przeznaczane do wycięcia
- proj. hydrant

NOWDROG Usługi Projektowe – Janusz Nowakowski
18-400 Łomża, ul. Zdrojowa 31

Obiekt: ul. Długa i Pionierów w Pisz

Adres: Pisz, ul. Długa i Pionierów

Opracowanie: PT MODERNIZACJI DRÓGI POWIATOWEJ NR 40252 – UL. PIONIERÓW I DŁUGA W PISZU – KANAŁ DESZCZOWY WRAZ Z WPUSTAMI

Tytuł rysunku: PROJEKT ZAGOSPODAROWANIA TERENU

Imię i nazwisko	Nr upr. proj.	Data	Podpis
mgr inż. Krzysztof Duda	LOM-42	12.2004r.	
mgr inż. Wiesław Głński	LOM-81	12.2004r.	
Faza: PT	Nr rysunku: 1/ark.2		