


skala 1:1000  
obręb Pisz 1, Al. Turystów

Załącznik do  
UCHWAŁY Nr XXIV/311/12  
RADY MIEJSKIEJ w PISZU  
z dnia 28 września 2012 r.

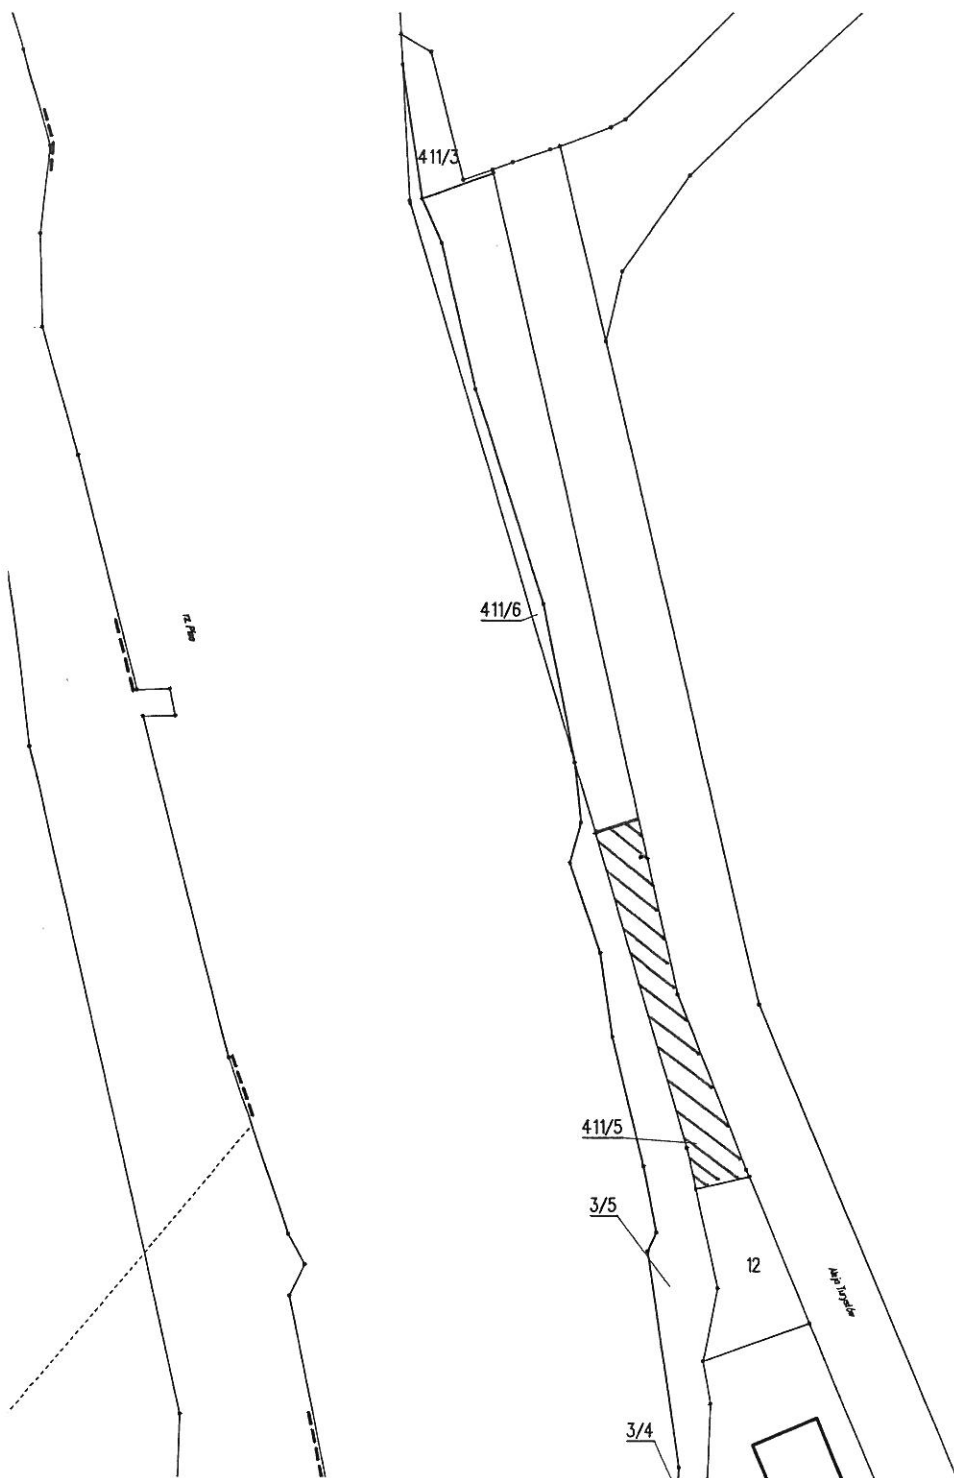

Przewodnicząca Rady

Lilla Bednarek