


skala 1:1000
obręb Pisz 2, ul. Parkowa

Załącznik do
UCHWAŁY Nr XXIV/315/12
RADY MIEJSKIEJ w PISZU
z dnia 28 września 2012 r.

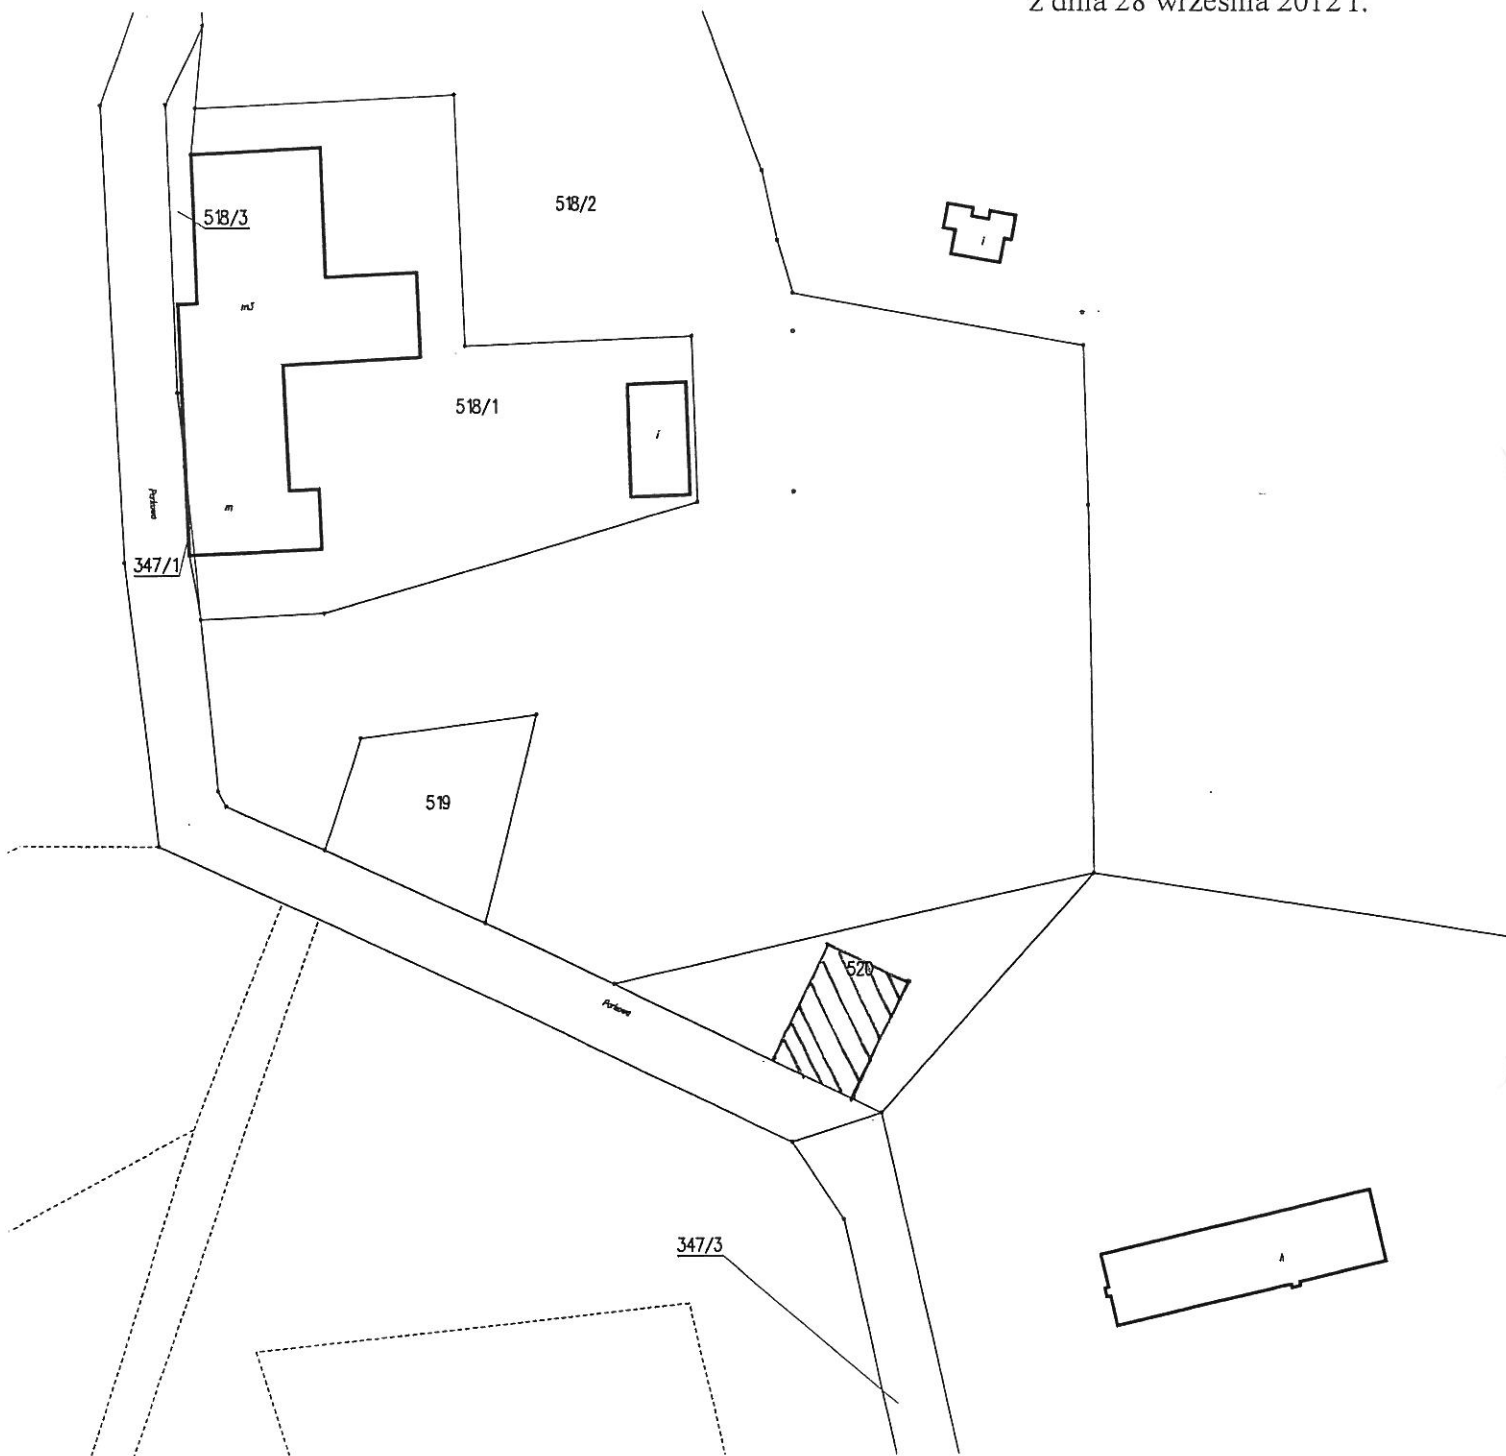

Przewodnicząca Rady

Lilla Bednarek