


linie i kartograficzne (Dz. U.  
projektowanych sieci  
.....  
ej inwentaryzacji  
tonym projektem  
ych właściciemu  
ność przez okres 3  
eci uzbrojenia terenu.  
Ministra Rozwoju  
widenji sieci  
Nr 38, poz. 455)  
Pisz 2005-01-21.  
(miejscowości i data)  
ieczytelny)  
liczącego zespołu)

# PROJEKT ZAGOSPODAROWANIA KANAL DESZCZOWY "B" WRAZ Z WPUSTAMI

- OZNACZENIA:
- proj. kanalizacja deszczowa o średnicy większej niż 1000 mm
  - proj. kanalizacja deszczowa o średnicy mniejszej niż 1000 mm
  - proj. przykanalik z wpuściem deszczowym
  - proj. linia kablowa osw. drogowego ze słupami
  - proj. nowa trasa kabli telefonicznych
  - proj. przełożenie kanalizacji sanitarnej
  - istniejące drzewa przeznaczzone do wycięcia
  - proj. hydrant

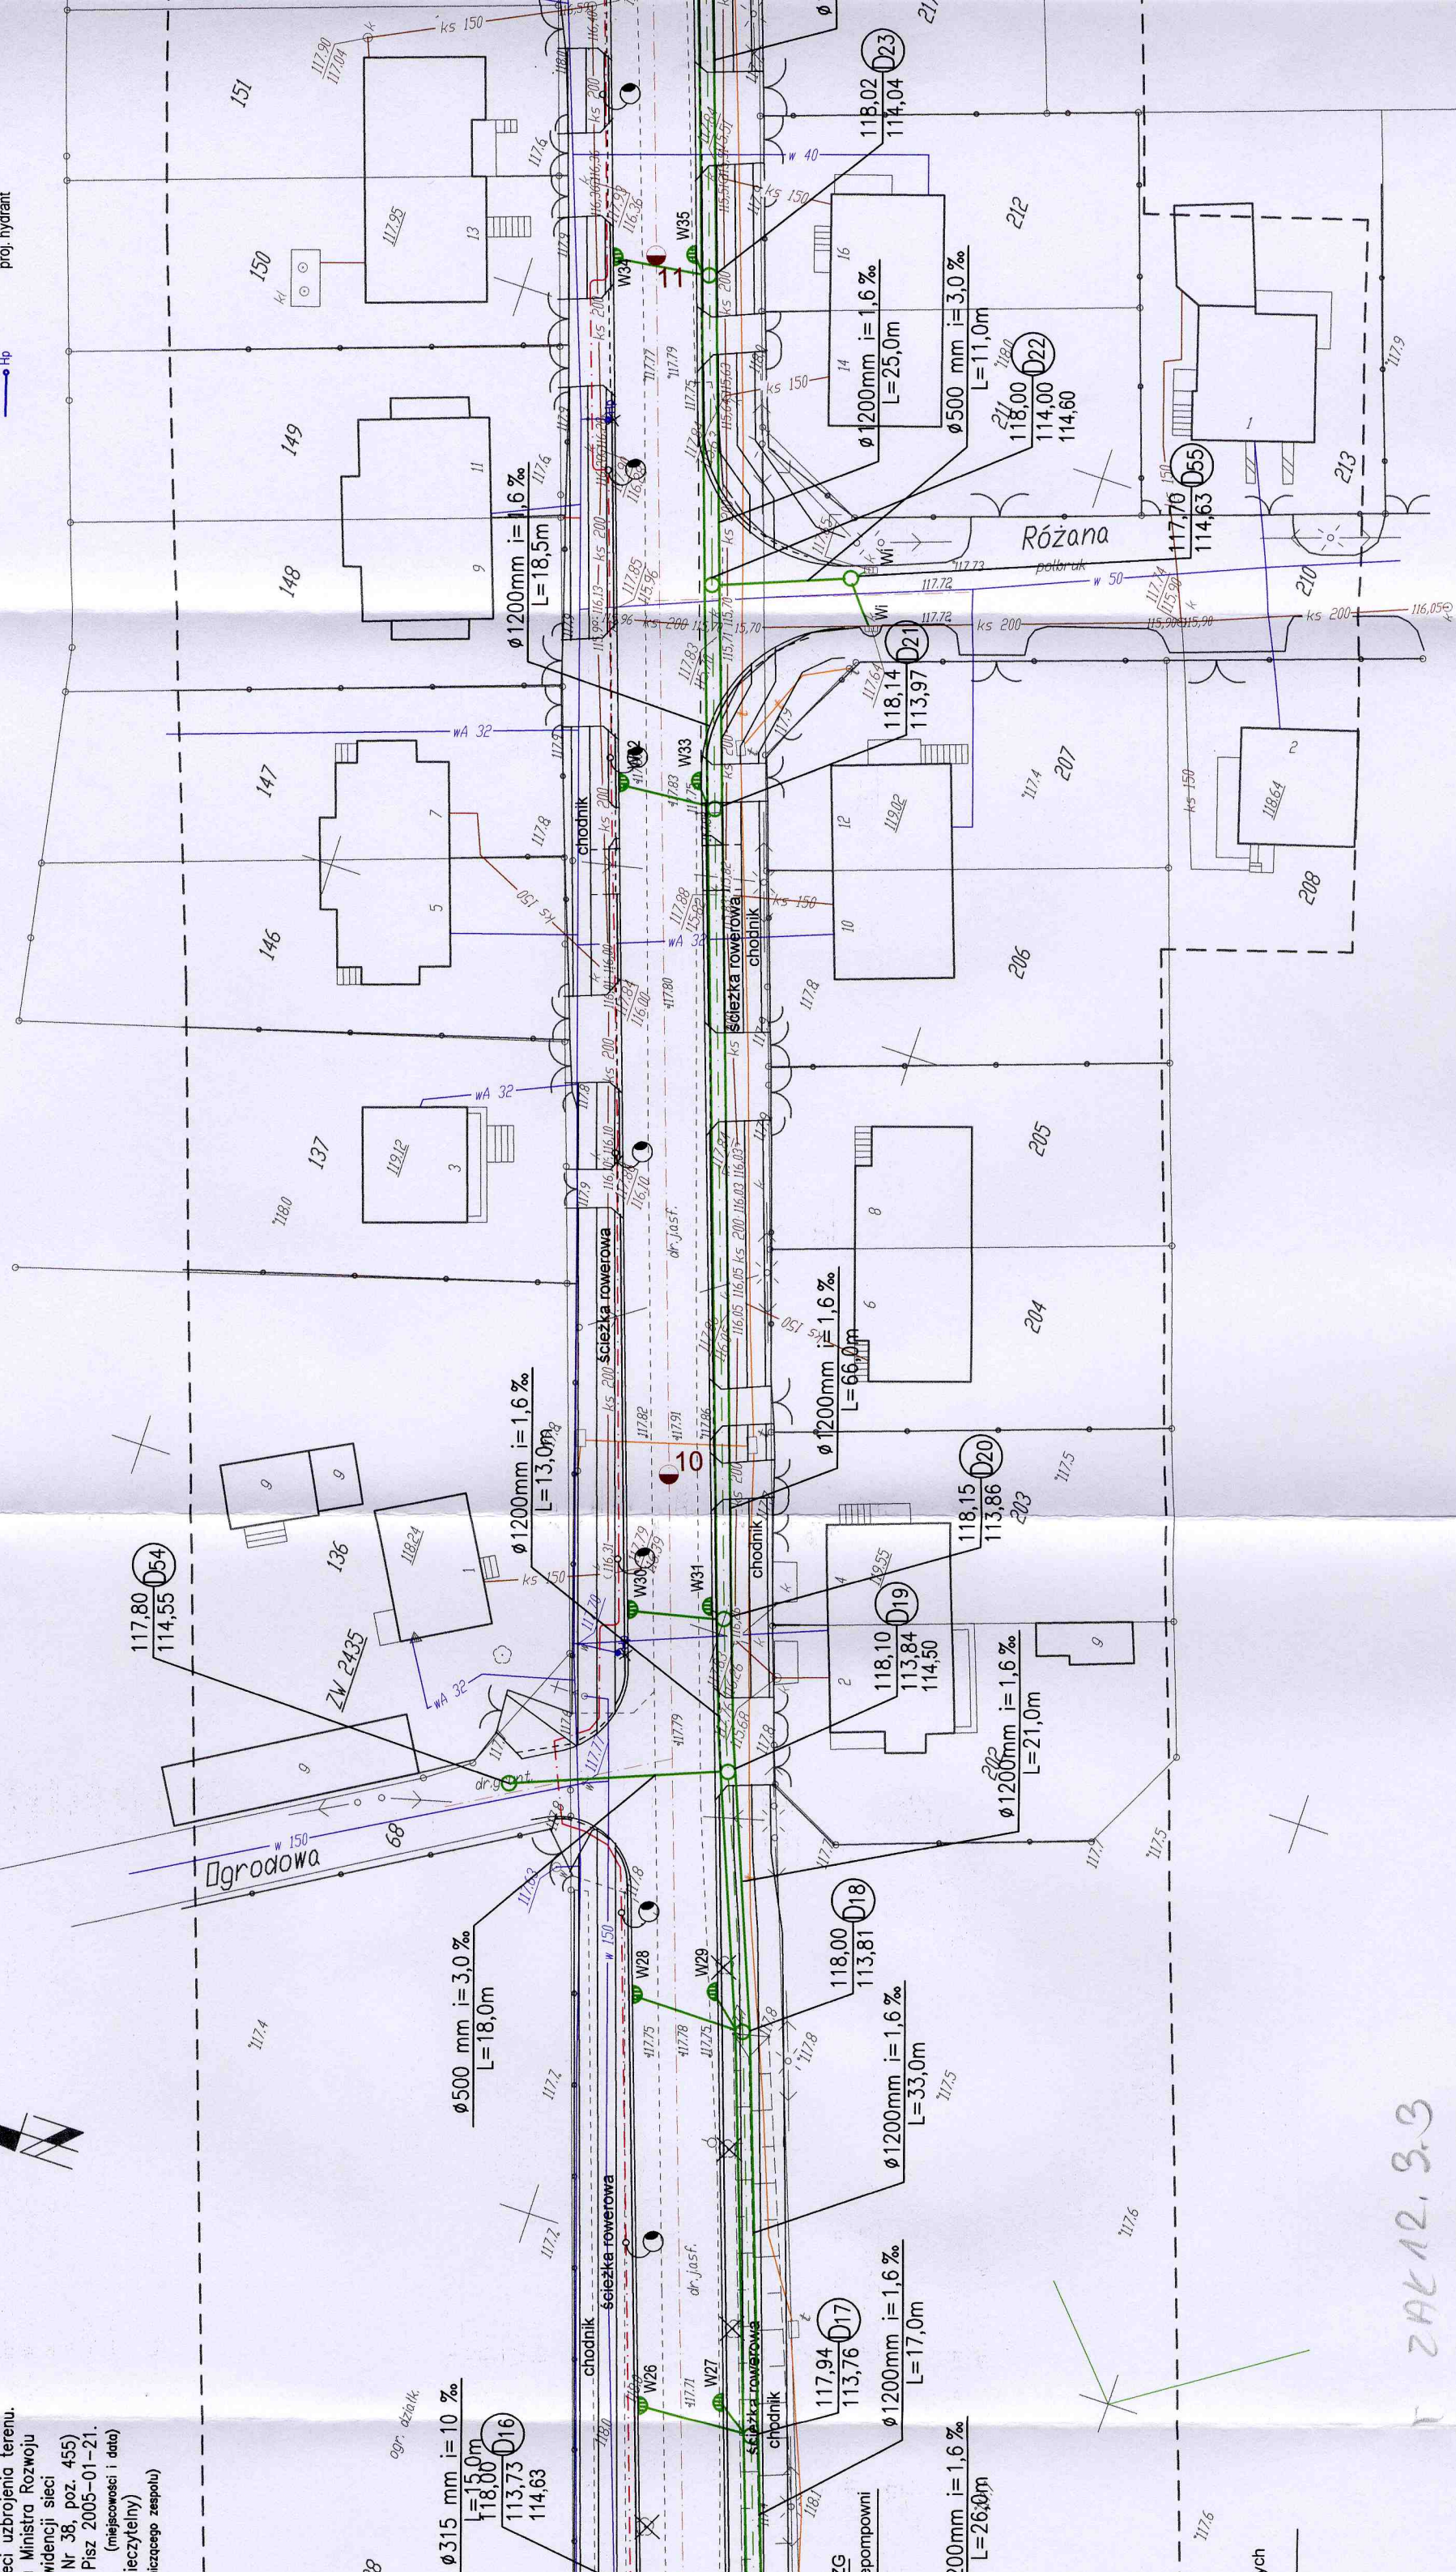

ZAK 12.3.3