


Studium uwarunkowań i kierunków zagospodarowania przestrzennego Miasta i Gminy Pisz

kierunki zagospodarowania przestrzennego wsi Jaśkowo
skala 1:10 000

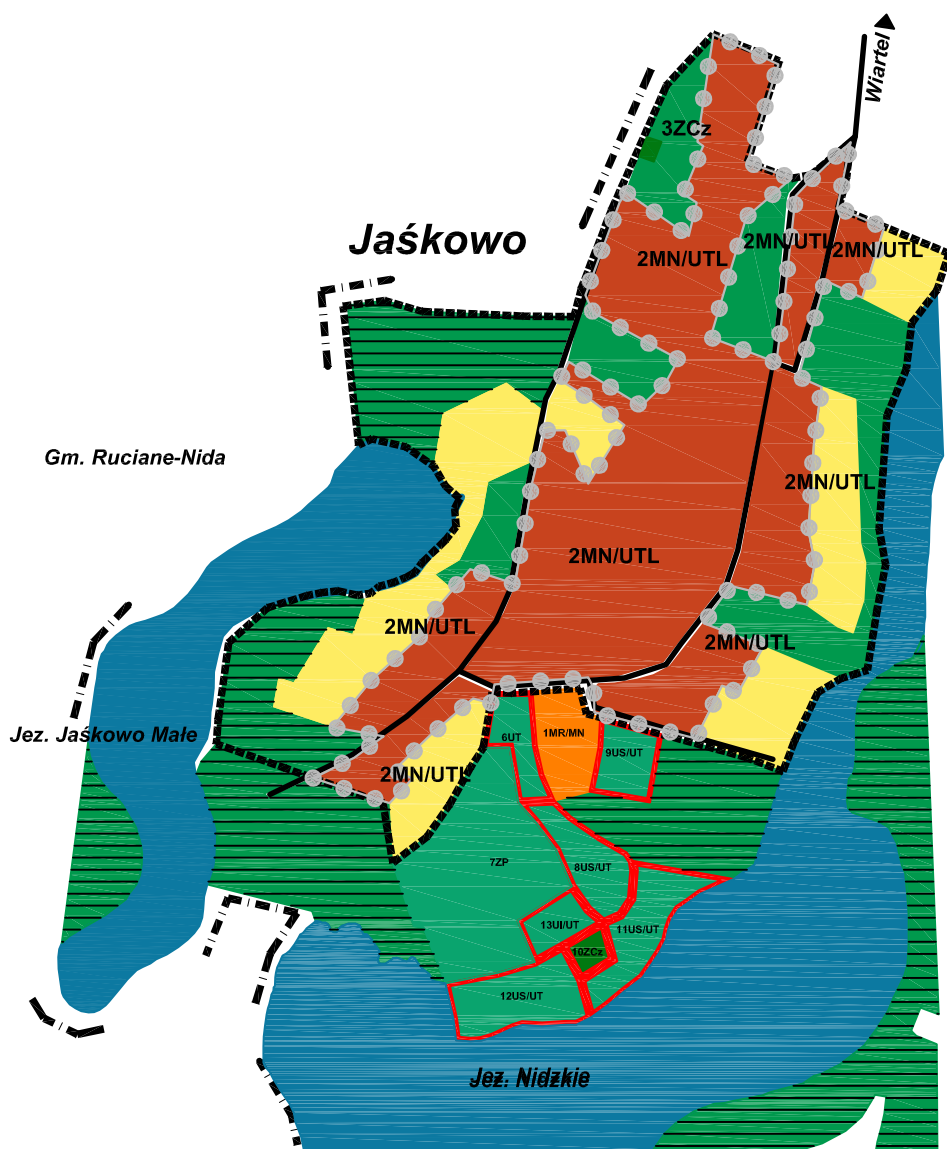

OZNACZENIA:

- Granica administracyjna gminy
- - - Granica opracowania zmiłany studium
- 2MN/UTL Mieszkalnictwo o niskiej intensywności zabudowy z dopuszczeniem zabudowy letniskowej
- MR/MN Tereny zabudowy zagrodowej z mieszkalnictwem niskiej intensywności
- US/UT Tereny usług sportu i turystyki
- ZCz Tereny cmentarzy
- ZP Tereny parków i zieleni
- Lasy
- Lasy wymagające przystosowania do funkcji rekreacyjnych
- Żółty Rolnicza przestrzeń produkcyjna



Obszar zwartej zabudowy wsi

KIERUNKI ZAGOSPODAROWANIA PRZESTRZENNEGO:

- 2MN/UTL Zabudowa jednorodzinna z dopuszczeniem zabudowy pensjonatowej, letniskowej i sędliiskowej