

WYLOT W - I


Posadowienie wylotu w konstrukcji nabrzeża

1 : 20

Widok od strony rzeki

Rzeka PISA

Stany charakterystyczne

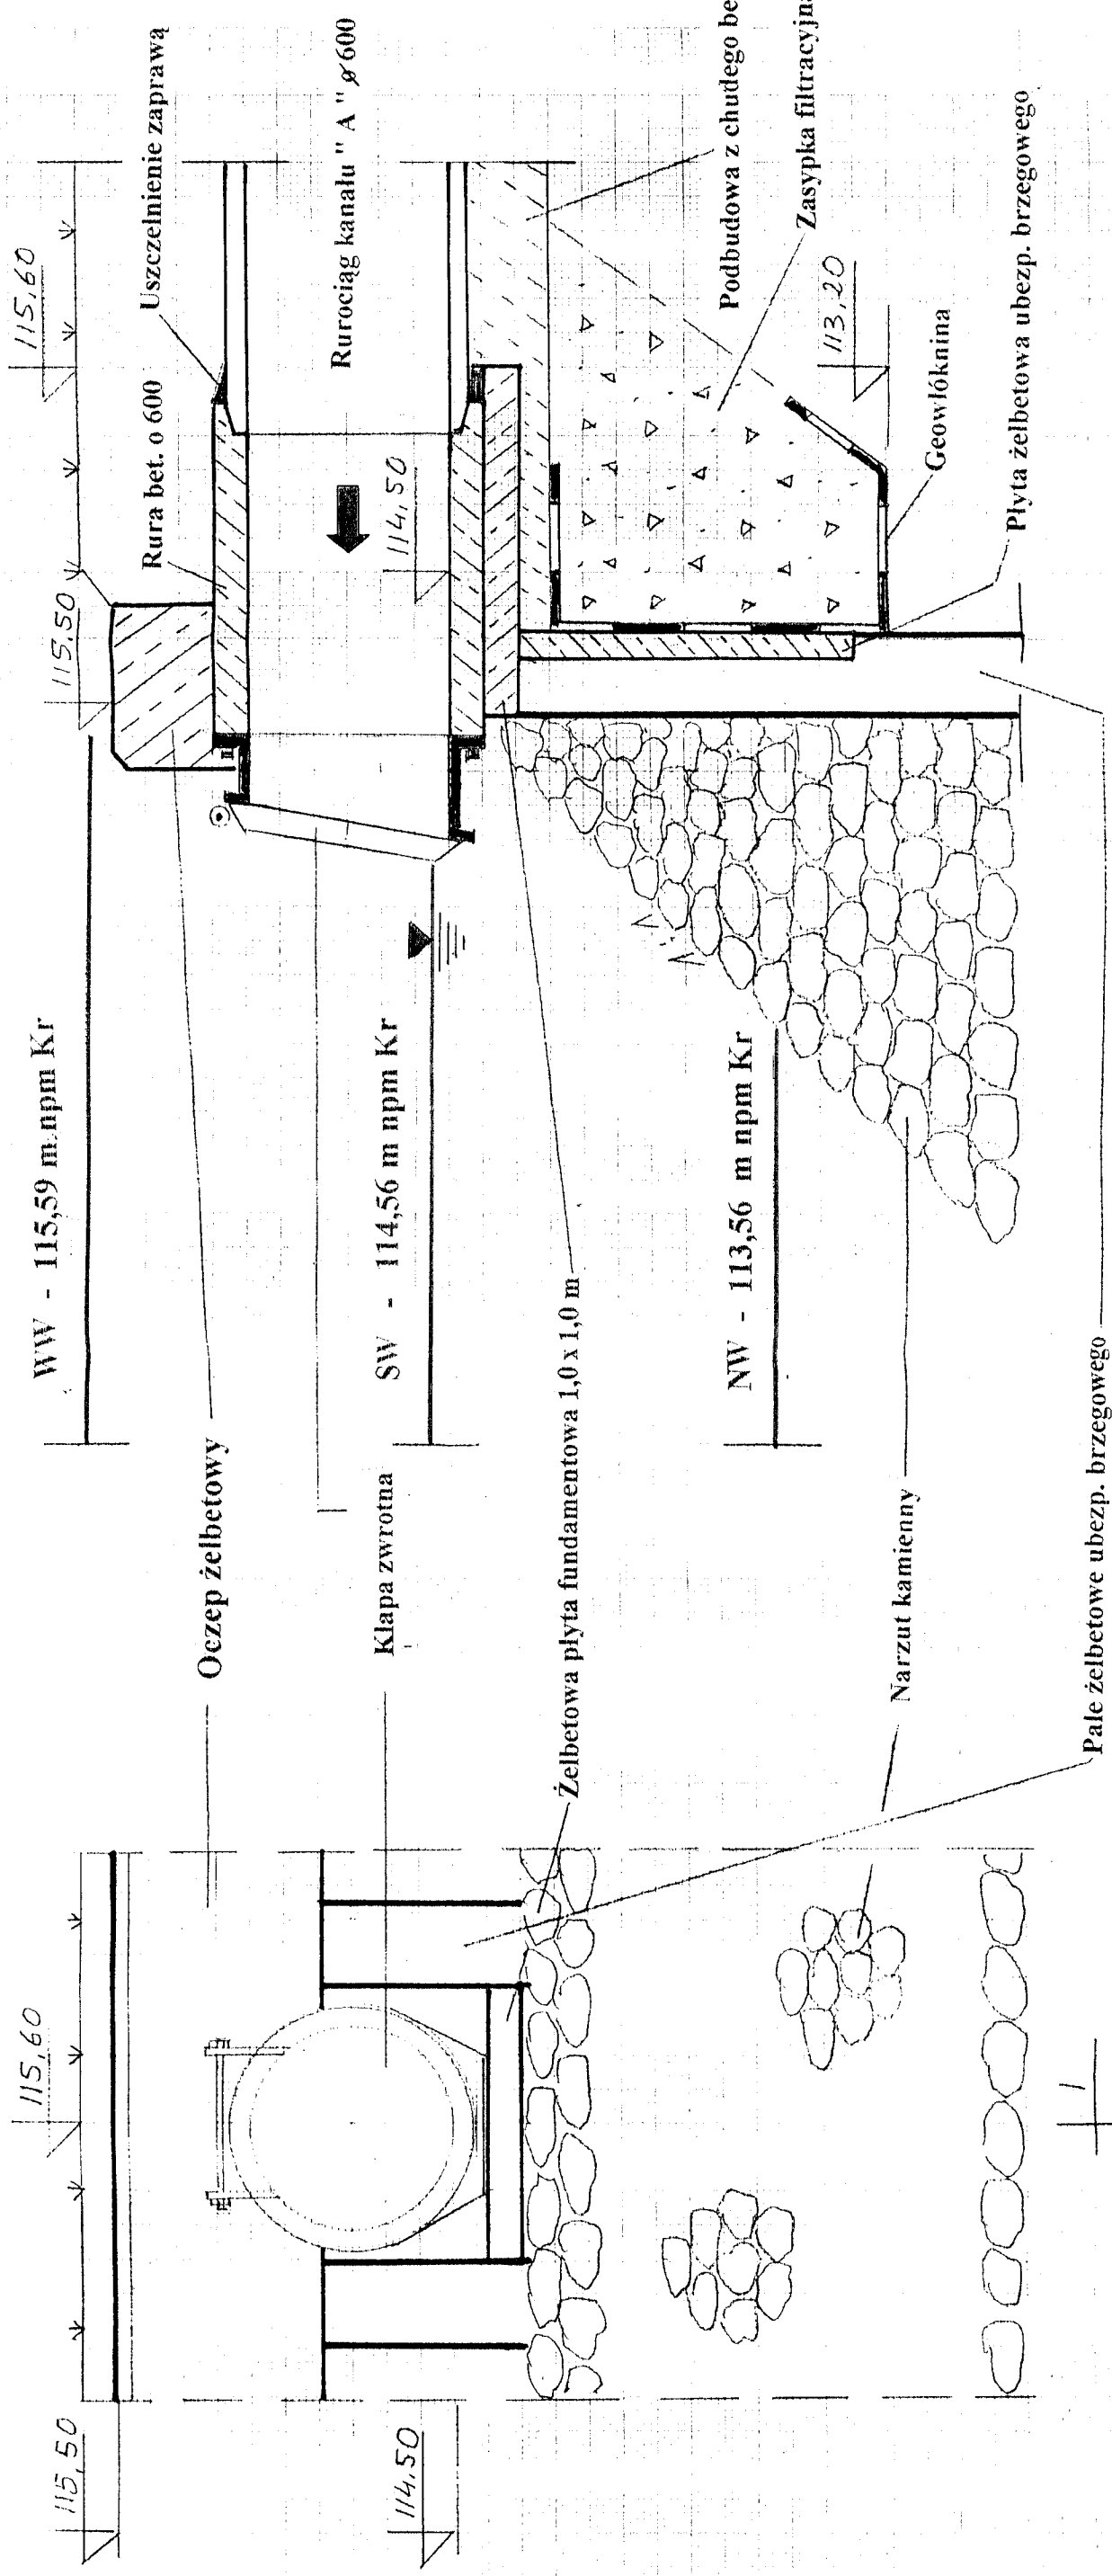

KANALIZACJA DESZCZOWA

ulic Pionierskiej i Długiej

w Pisz

OBIEKT: ODWODNIENIE ULICY PIONIERÓW I DŁUGIEJ W PISZU	Rys. nr 19A
NAZWA RYS: Wylot kanału	Skala:
Stadium - Proj. Budowlany	Data: 12.2004
Branża - sanitarna	
Opracował: mgr inż. Krzysztof Duda. upr. nr LOM - 42	
Sprawił: mgr inż. Wiesław Gliński upr. projektowe Nr LOM-81	