rtograficzne (Dz. U.
nych sieci

taryzacji

rojektem
sciwemu

ez okres 3
ojenia terenu.
a Rozwoju
sieci
poz. 455)
05–01–21.
owości i data)
y)
espołu)

ZDK 134.3

## UWAGI:

1. Każdy słup i złacze PEN połaczyć z uziemieniem o rezystancji nie większej niż 30 omów. Uziemienie wykonać z drutu stalowego ocynkowanego Ø8mm układanego w rowie kablowym min. 10 cm poniżej kabla.

## OZNACZENIA:
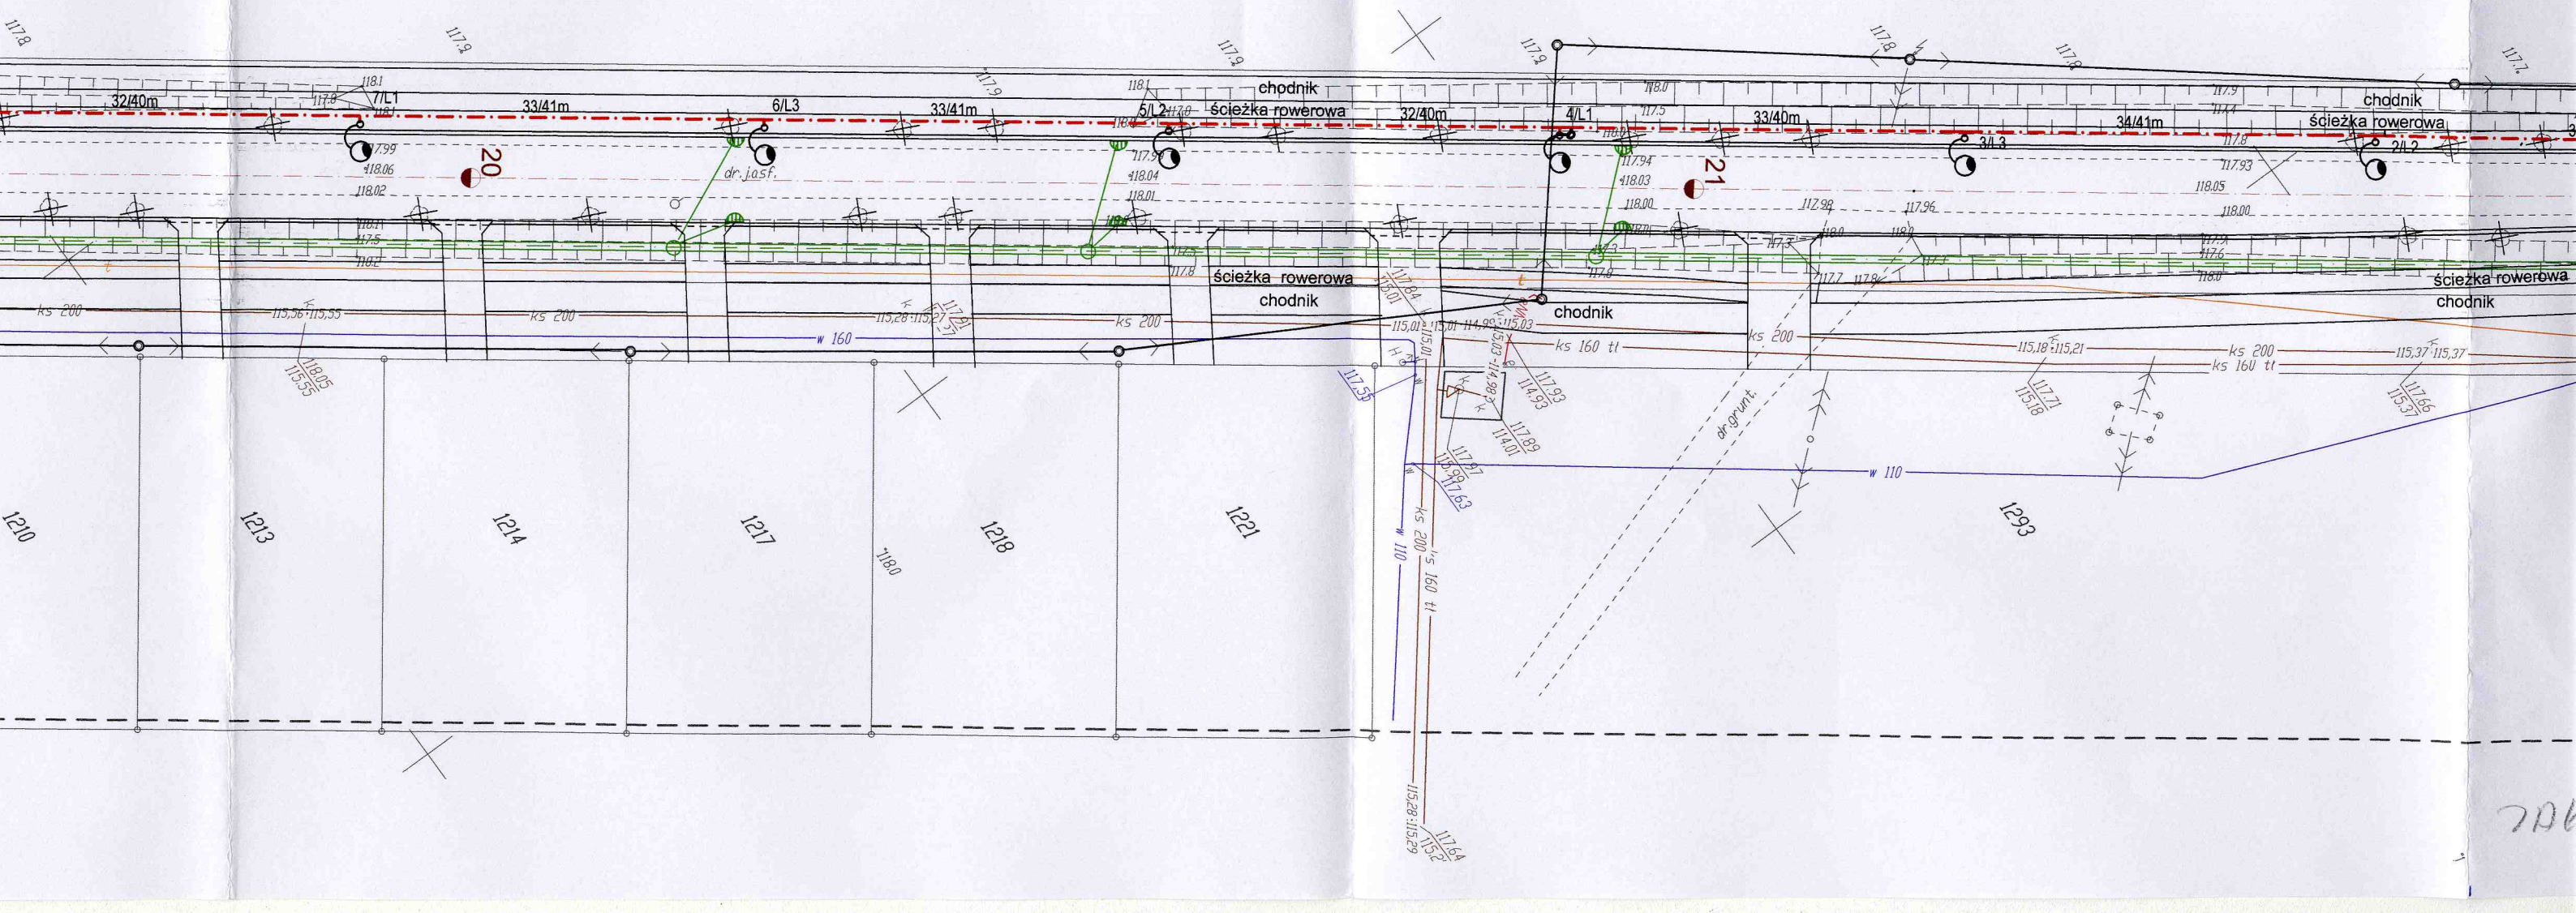
- 40/46m — projektowana linia kablowa oświetlenia drogowego YAKXS 4x35mm2 , pierwsza cyfra określa odległość między słupami, a druga - długośc odcinka kabla między słupami
- 7/L1 — słup oświetlenia drogowego typu ORION P wysokości 10m z wysięgnikiem dł. 1,5m pod kątem 5 ° i oprawami oświetleniowymi SGS 203 PC P3 1xSON1
- 1x6m — proj. osłony kabli energetycznych - rura ochronna DVK-75 firmy AROT (ilość x
- istniejące napow. linia niskiego napięcia
- istniejące oprawy oświetlenia drogowego przeznaczone do demontażu
- proj. kanalizacja deszczowa o średnicy większej lub równej 600mm
- proj. kanalizacja deszczowa o średnicy mniejszej od 600mm
- proj. nowa trasa kabli telefonicznych
- proj. przełożenie kanalizaji sanitarnej
- istniejące drzewa przezanczone do wycięcia
- Hp — proj. hydrant