


skala 1:1000

Załącznik graficzny do uchwały
Nr XLI/515/14
Rady Miejskiej w Pieszem
z dnia 24 stycznia 2014 r.

2-269/RIVb

2-360/W

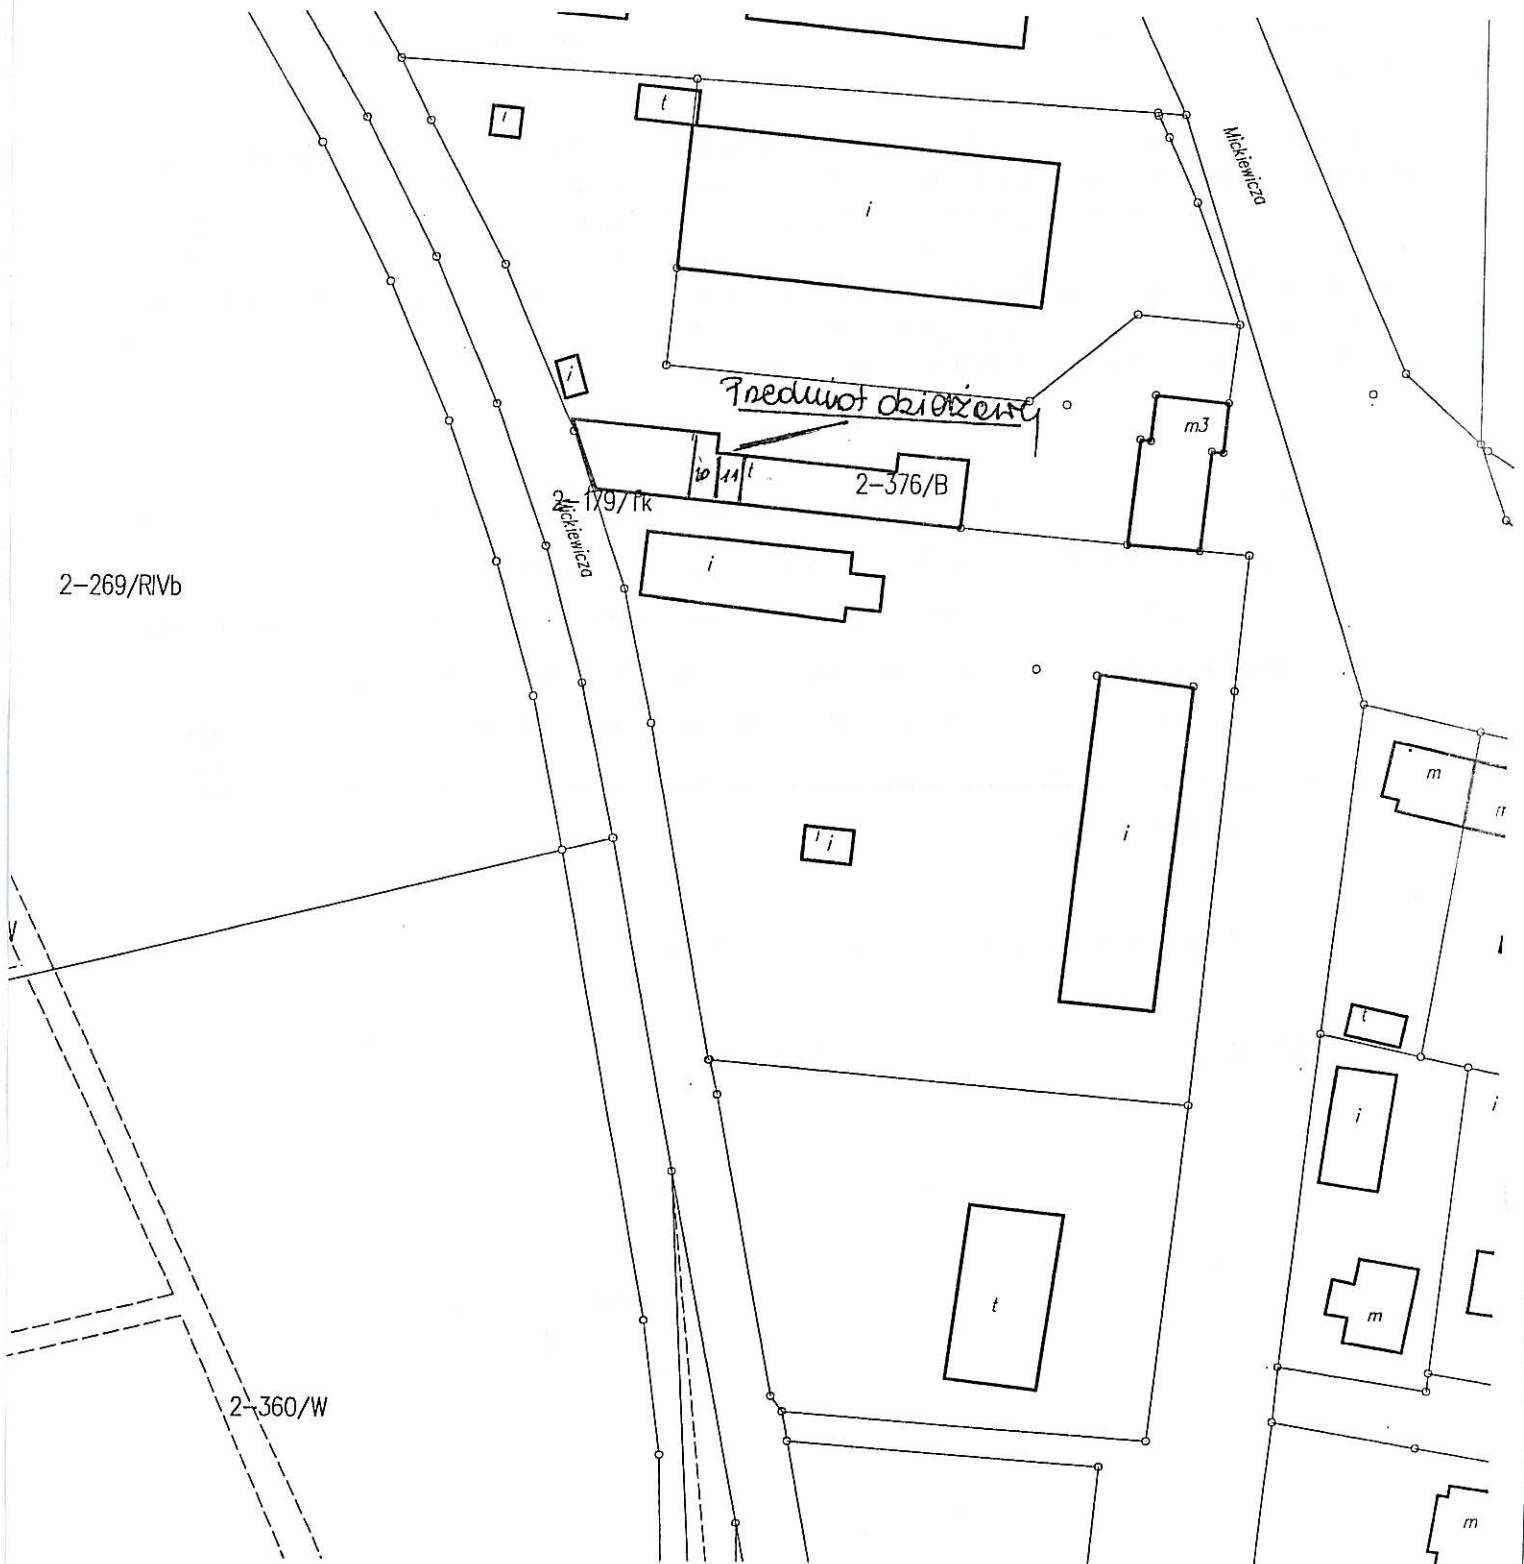

Przewodnicząca Rady
Lilla Bednarek