


UWAGA:
Wszystkie obiekty budowane podlegają
wyrównaniu przez jednostki wykonawstwo
geodezyjnego lub przez osoby fizyczne
posiadające zezwolenie na wykonywanie
robót geodezyjnych.

UWAGA:
Nie wydłuża się istnienia w terenie
innych urządzeń podziemnych, o których
brak informacji wynika z zasobów
historycznych lub niedostępnia
przepisów zgłoszenia do inwentaryzacji
(Ustawa Prawo Geodezyjne i Kartograficzne
Dz. U. 30/1989 poz. 83)

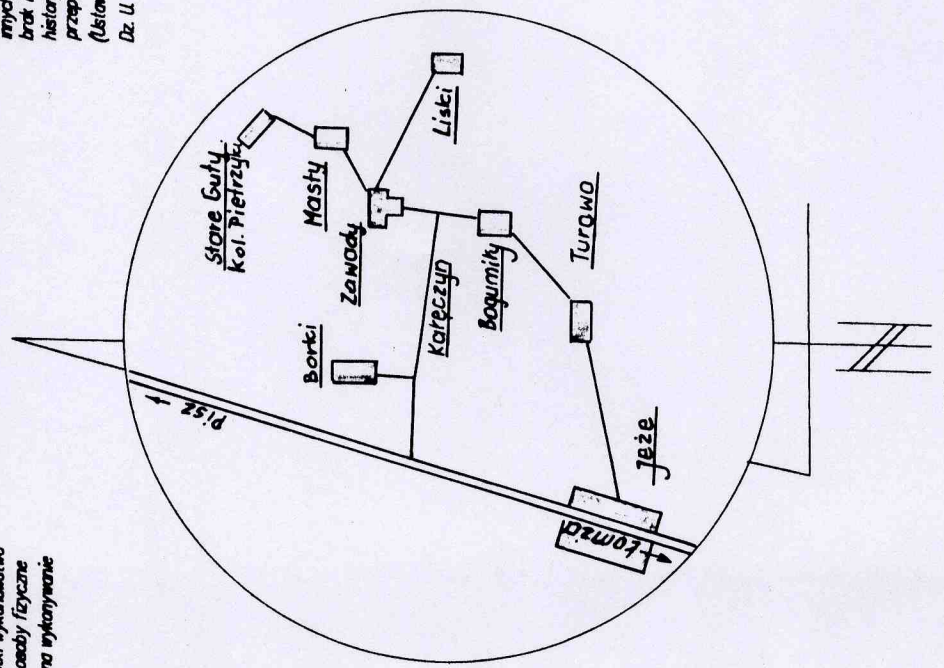

Skic orientacyjny

MAPA DO CELÓW PROJEKTOWYCH

SKALA 1: 1000

Trasa: Borki, Kąteczyn, Zawady, Masty, Kolonia Pietrzyki, Liski,
Bogumiły, Turowo, Jeże.

Gmina: Pisz

Województwo: warmińsko-mazurskie


Sekcje mapy zasahiczej:

- 234. M.1022, 234. M.1024, 234. M.1033, 234. M.1072, 234. M.1081, 234. M.1082, 234. M.1091, 234. M.1092, 234. M.1093,
- 234. M.1044, 234. M.1051, 234. M.1053, 234. M.1101, 234. M.1102, 234. M.1104, 234. M.1203, 234. M.1251, 234. M.1253,
- 234. M.1141, 234. M.1143, 234. M.1191, 234. M.1192, 234. M.1194, 234. M.1241, 234. M.1242, 234. M.1244, 234. M.1041,
- 234. M.1042, 234. M.1043, 234. M.1044, 234. M.1084, 234. M.1085, 234. M.1134, 234. M.1135, 234. M.1136, 234. M.1137,
- 234. M.1231, 234. M.1232, 234. M.1233, 234. M.1234


Mapa aktualna w dniu: 10.11.2005 r.

Niniejszą mapę sporządziło
Biuro Usług Geodezyjnych
Zbigniew Daniszewski
na podstawie materiałów archiwalnych i pomiaru
uzupełniającego z roku 2005.
Nr pracy: M41/75/2005

Zestawienie arkuszy

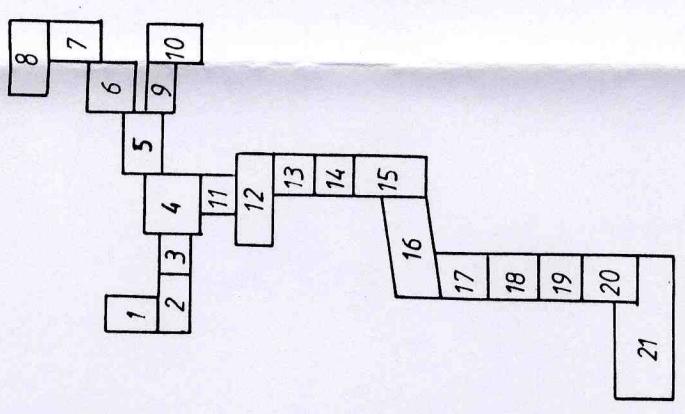

ARK. 14

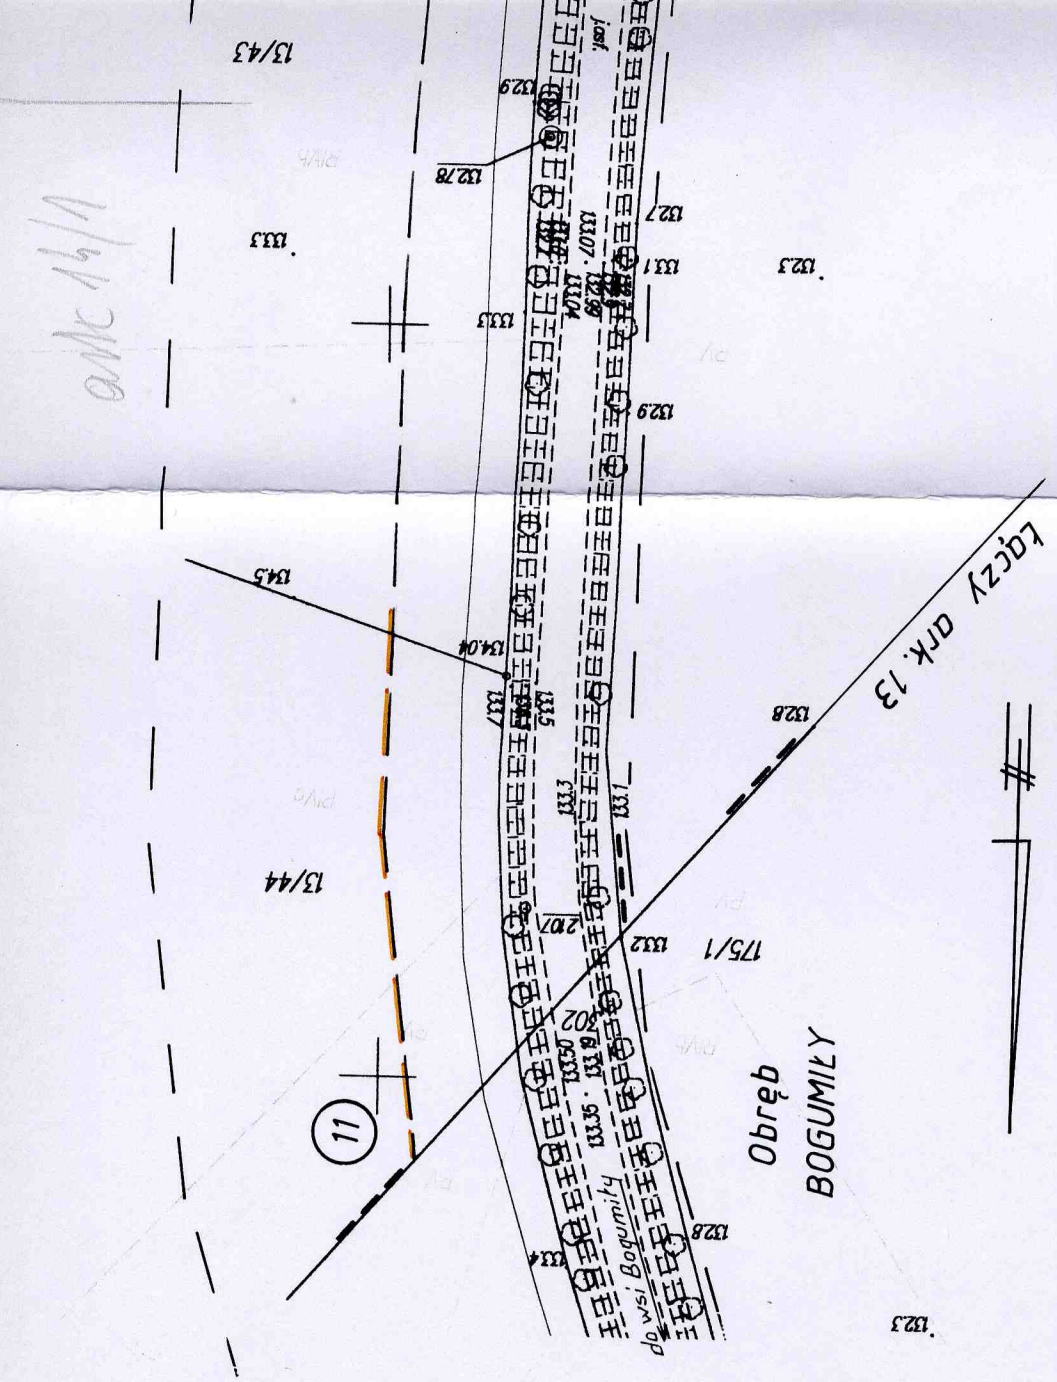

Witornik matrycy znajduje się
w zasobie Geodezyjnym i Kartograficznym
STAROSTWA POWIATOWEGO w PISZU
pod Nr 16035 - 6634670/05
wydano dnia 30-11-2005
i wpisano pod Nr 35/2005

Z urzędu STAROSTY
HUBERT WŁOSZAK
GEODETA POWIATOWY