



# DETAL KRATY POD DRZEWO

KRATA POD DRZEWA KOMSERWIS  
014117

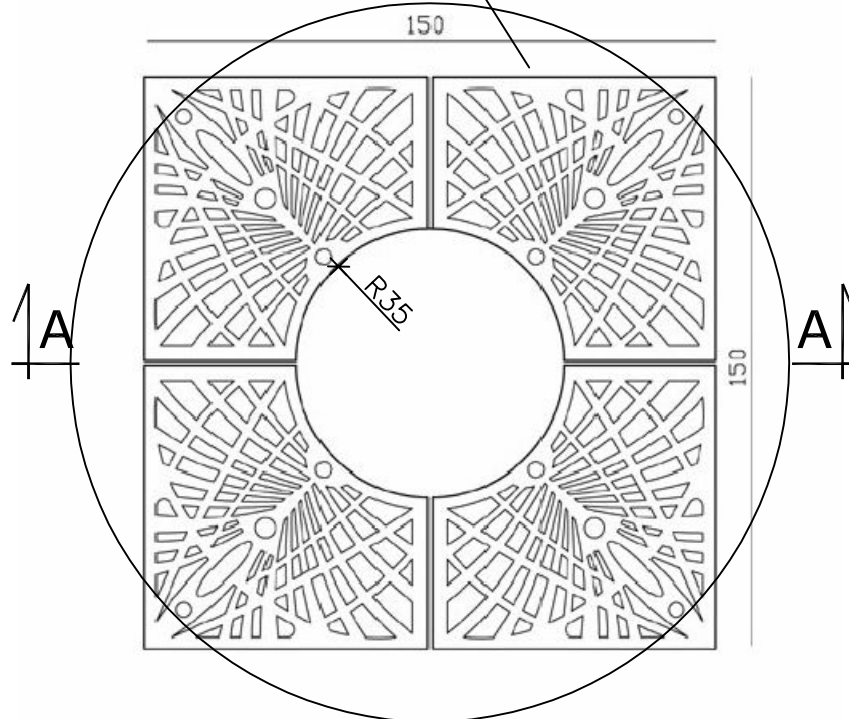

WIDOK skala 1:20

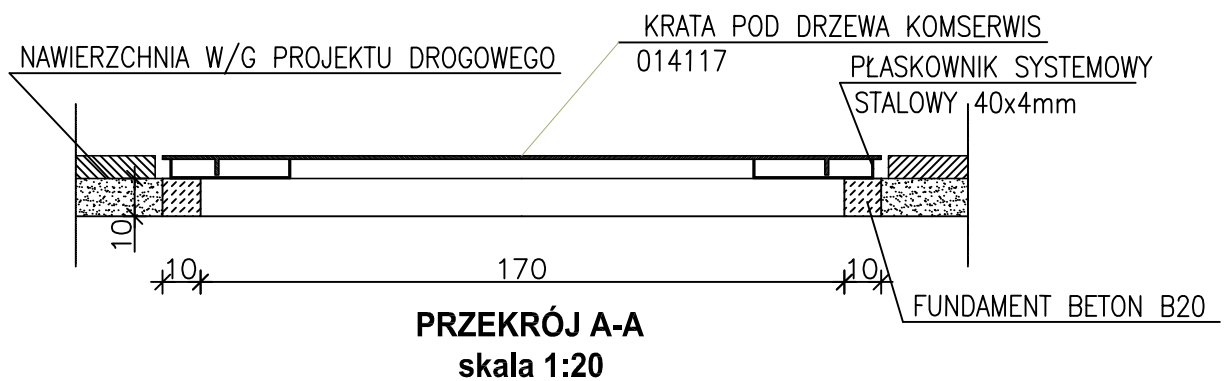

PRZEKRÓJ A-A  
skala 1:20

**UWAGI :** 1. WYMIARY NALEŻY SPRAWDZIĆ NA BUDOWIE.

ATELIER >> ZETTA <<		BŁ.	17.06.2013
PROJEKT	ZAGOSPODAROWANIE TERENU PARKU MIEJSKIEGO W PISZU NA DZIAŁCE O NR GEOD. 326/6, 415/16 ETAP I		SKALA <b>1:20</b>
			NR RYS. 7
RYSUNEK	DETAL MOCOWANIA KRATY POD DRZEWO		projekt budowlany -zamienny
Projektant	mgr inż. arch. <b>Z. Zabagło</b>	nr upr. UAN.V-7342/3/65/93 DOLA Nr DS-0850	podpis
Opracował	mgr inż. arch. <b>J. Nakoneczny</b>		
Sprawdził	mgr inż. arch. <b>U. Bednarz</b>	BŁ 193/94 POLA Nr PD-0059	
ul. Marysińska 4 B, 04-617 Warszawa tel: +48 22 812 64 87, fax: +48 22 812 47 48 ul. Suraska 2/11, 15-422 Białystok tel: +48 (0-85) 742 49 49, +48 (0-85) 742 43 68, fax: +48 (0-85) 742 43 69			
PROJEKT chroniony prawem autorskim - zgodnie z Ustawą o Prawie Autorskim i prawach pokrewnych Dz.U.24.poz.83 z dn.4.02.1994r. Powielanie całości lub fragmentów bez zgody autora projektu - ZABRONIONE			