


DETAL MOCOWANIA KOSZA NA ŚMIECI

KOSZ NA SMIECI KOMSERWIS York 003227

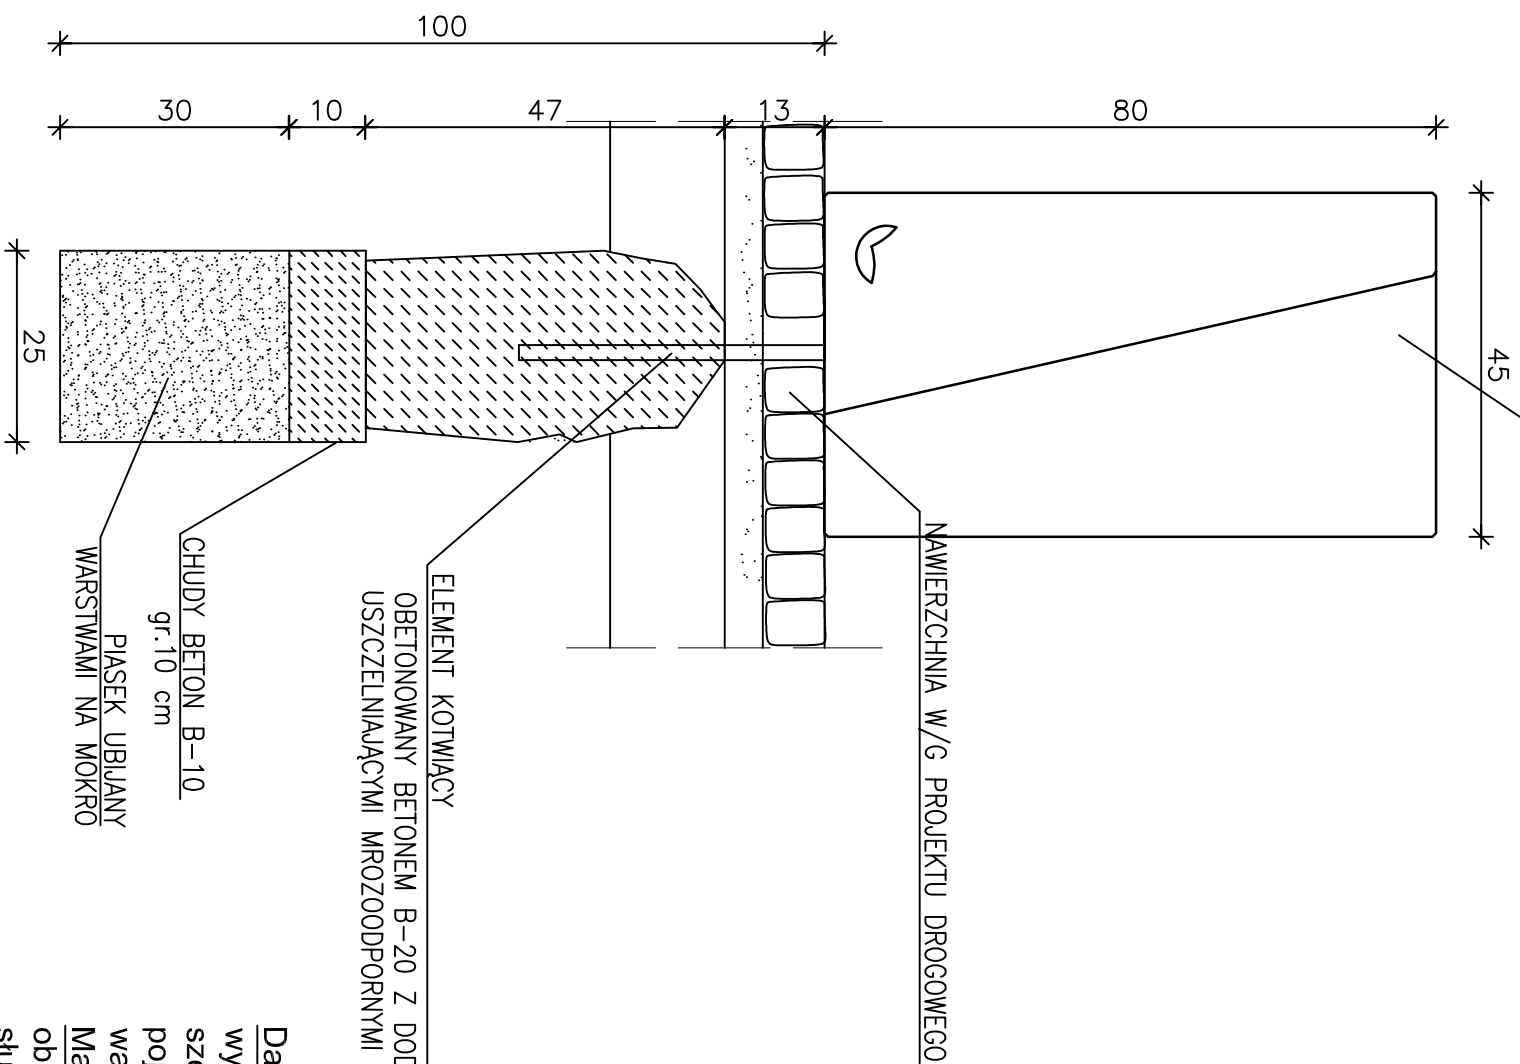

ELEMENT KOTWIĄCY
OBETONOWANY BETONEM B-20 Z DODATKAMI
USZCZELNIAJĄCYMI MROZOODPORNYMI

Dane techniczne

wysokość: 80 cm

Szer/di: 45/49 cm

pojemność: 70 l

waga: ok. 132 kg

Materialy

obudowa: beton odlewniczy malowany

słupek: beton odlewniczy i stal nierdzewna

pojemnik z popielniczką: stal ocynkowana

Kolorystyka

konstrukcja: grafit

Montaż

wolnostojący z możliwością zakotwienia

KOSZINTAL 003344 FIRMY KOMSERWIS - WIDOK



UWAGI :

1. WYMIARY NALEŻY SPRAWDZIĆ NA BUDOWIE

AT ELIER >>Z E T T A <<		Bł.	17.06.2013
PROJEKT	ZAGOSPODAROWANIE TERENU PARKU MIEJSKIEGO W PIŚSZU NA DZIAŁCE O NR GEOD. 326/6, 415/16 ETAP I	SKALA	1:10
		NR RYS.	5
RYSUNEK	MAŁA ARCHITEKTURA DETAL MOCOWANIA ŚMIECNIKA	<i>projekt budowlany</i> -zamienny	
Projektant	<i>mgr inż. arch. Z. Zabagło</i>	nr upr.	poobp
		UAW-V-7342/3/6593	
		DOJA Nr. DS-0850	
Opracował	<i>mgr inż. arch. J. Nakoneczny</i>		
Sprawdził	<i>mgr inż. arch. U. Bednarz</i>	Bł. 193/94	
		POJA Nr. PD-0050	

DETAL MOCOWANIA SKALA 1:10

PROJEKT chroniący autorstwin - zgodnie z Ustawą o Prawie Autorstwin i prawach pokrewnych
Dz.U.24.poz.83 z dn.4.02.1994r. Powielanie całości lub fragmentów bez zgody autora projektu - ZABRONIONE

ul. Maryjska 4 B, 04-647 Warszawa	tel.: +48 22 312 64 57	fax: +48 22 817 47 40
ul. Suraska 21/1, 15-622 Białystok	tel.: +48 (0-65) 42 91 40	fax: +48 (0-65) 42 55 81
		fax: +48 (0-65) 42 53 89