

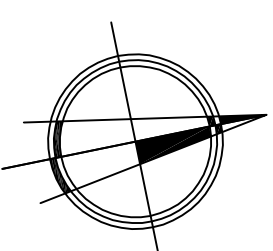


# MOCCOWANIE PODESTÓW DREWNIANYCH PRZY DRZEWACH

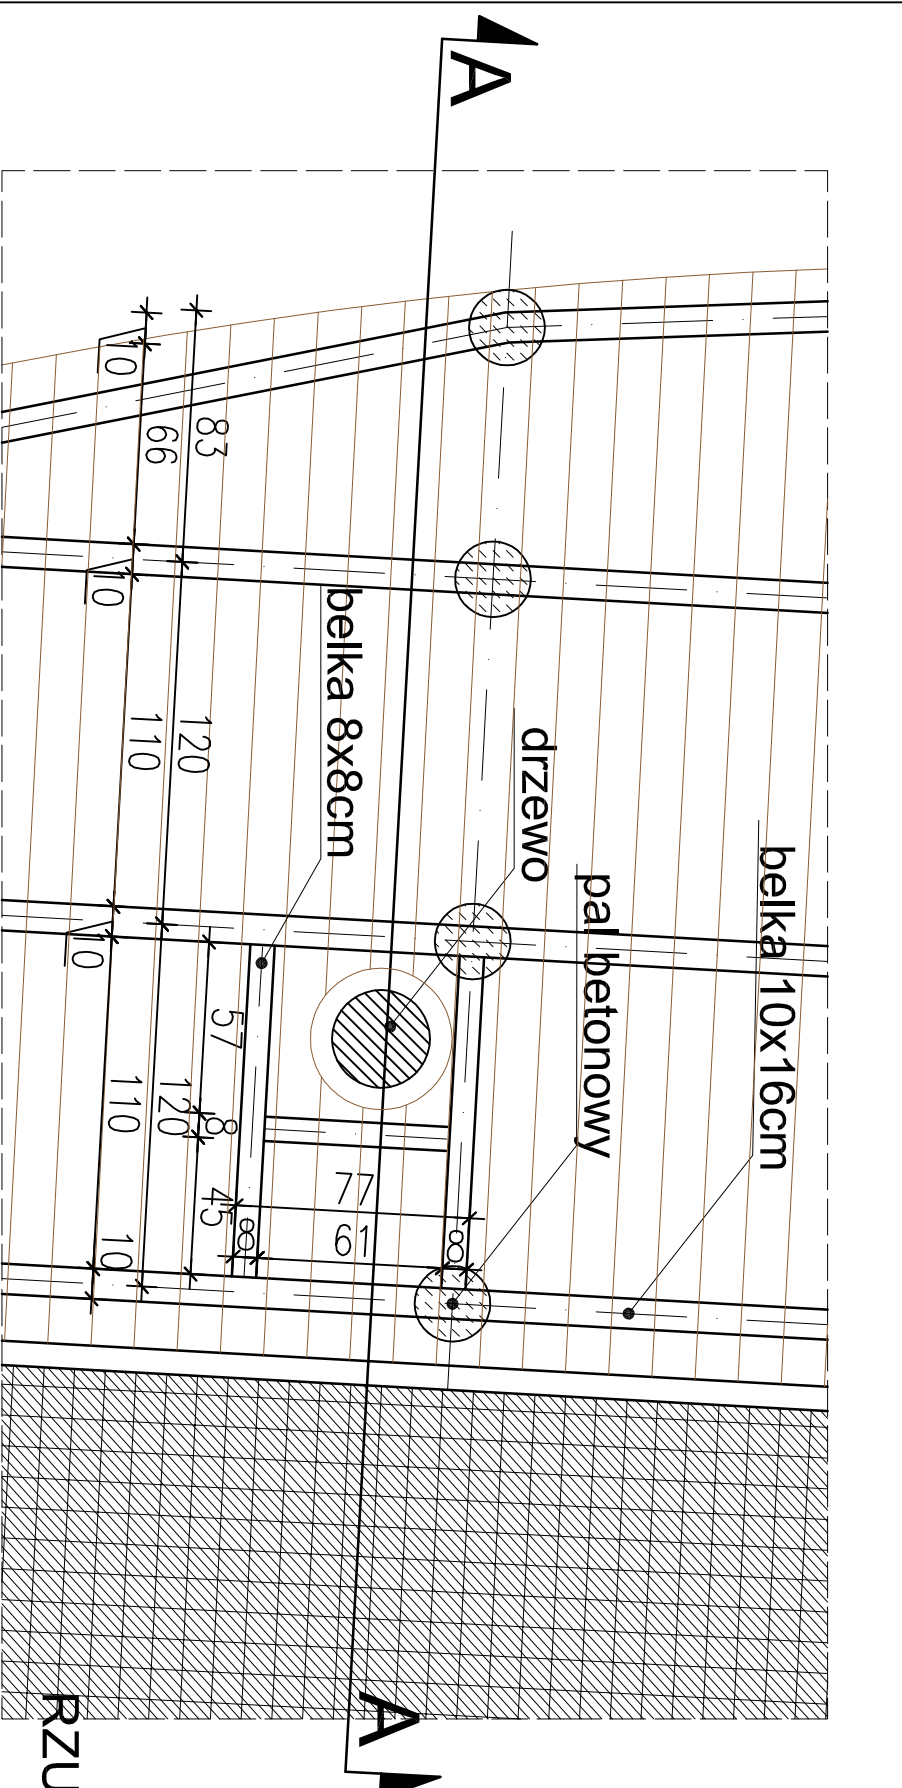


RZUT skala 1:25

# ORIENTACJA

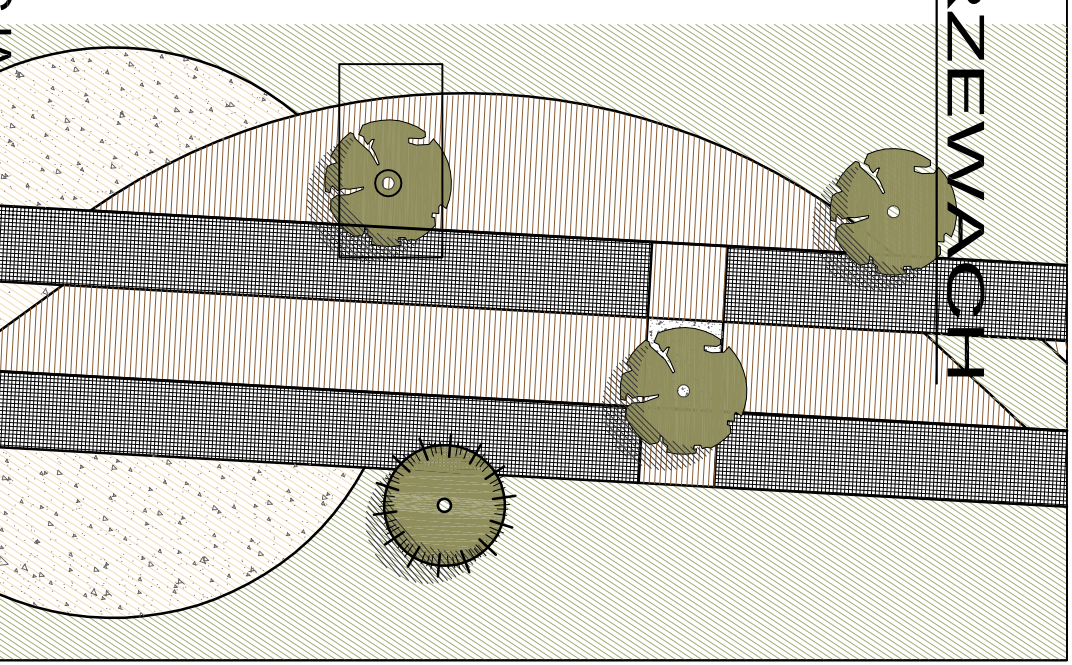


PRZEKRÓJ A-A skala 1:25

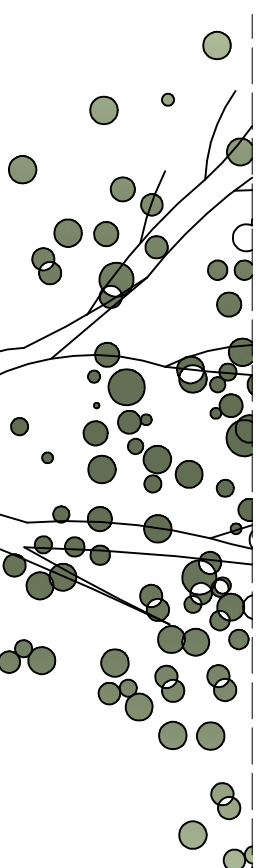

deska ryflowana 3,8x14cm  
belka drewniana 10x16cm  
impregnowana  
izolacja przeciwilgociowa  
z papy termozgrzewalnej  
stopa z betonu B-20 25x25x60cm  
z dodatkiem  
plastyfikatora i z domieszką  
hydrotłuszczającą  
obrzeże betonowe 8 x 30cm

|                             |
|-----------------------------|
| koszka brukowa 8x10x10cm    |
| podsyпка cem.- wapienna 5cm |
| kruszywo łamane 10cm        |
| pisarek                     |

# DETAL ŁĄCZENIA BELEK PRZY OTWORACH NA DRZEWA

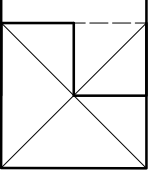

1. WYMIARY SPRAWDZIĆ DOKŁADNIE W NATURZE PRZED WYKONANIEM.
2. ELEMENTY DREWNIANE ZAINPREGNOWAĆ PREPARATAMI WODOODPORNYMI I GRZYBOBOJCZYM

|                                 |  |                                 |            |
|---------------------------------|--|---------------------------------|------------|
| Z A T E L I E R >> Z E T T A << |  | Bt.                             | 17.06.2013 |
| PROJEKT                         | ZAGOSPODAROWANIE TERENU<br>PARKU MIEJSKIEGO W PISZU<br>NA DZIAŁKĘ O NR GEOD. 326/6, 415/16<br>ETAP I | SKALA                           | 1:25       |
|                                 |  | NR RYS.                         | 15         |
| RYSUNEK                         | MOCOWANIE PODESTÓW<br>DREWNIANYCH PRZY DREWACH   | projekt miodowiany<br>-zamienny |            |
| Projektant                      | <i>mgr inż. arch. Z. Zubagło</i><br>mgr inż. arch. J. Nakoneczny<br>POLI.N.PD-00159                  | podpis                          |            |
| Opracował                       | <i>mgr inż. arch. J. Nakoneczny</i>  | Bt 195/94                       |            |
| Sprawdził                       | <i>mgr inż. arch. U. Bednarz</i>   | POLI.N.PD-00159                 |            |

PROJEKT chroniący prawem autorskim - zgodnie z Ustawą o Prawie Autorskim i prawach pokrewnych Dz.U.24,poz.83 z dn.4.02.1994r. Powiatanie całości lub fragmentów bez zgody autora projektu - ZABRONIONE