
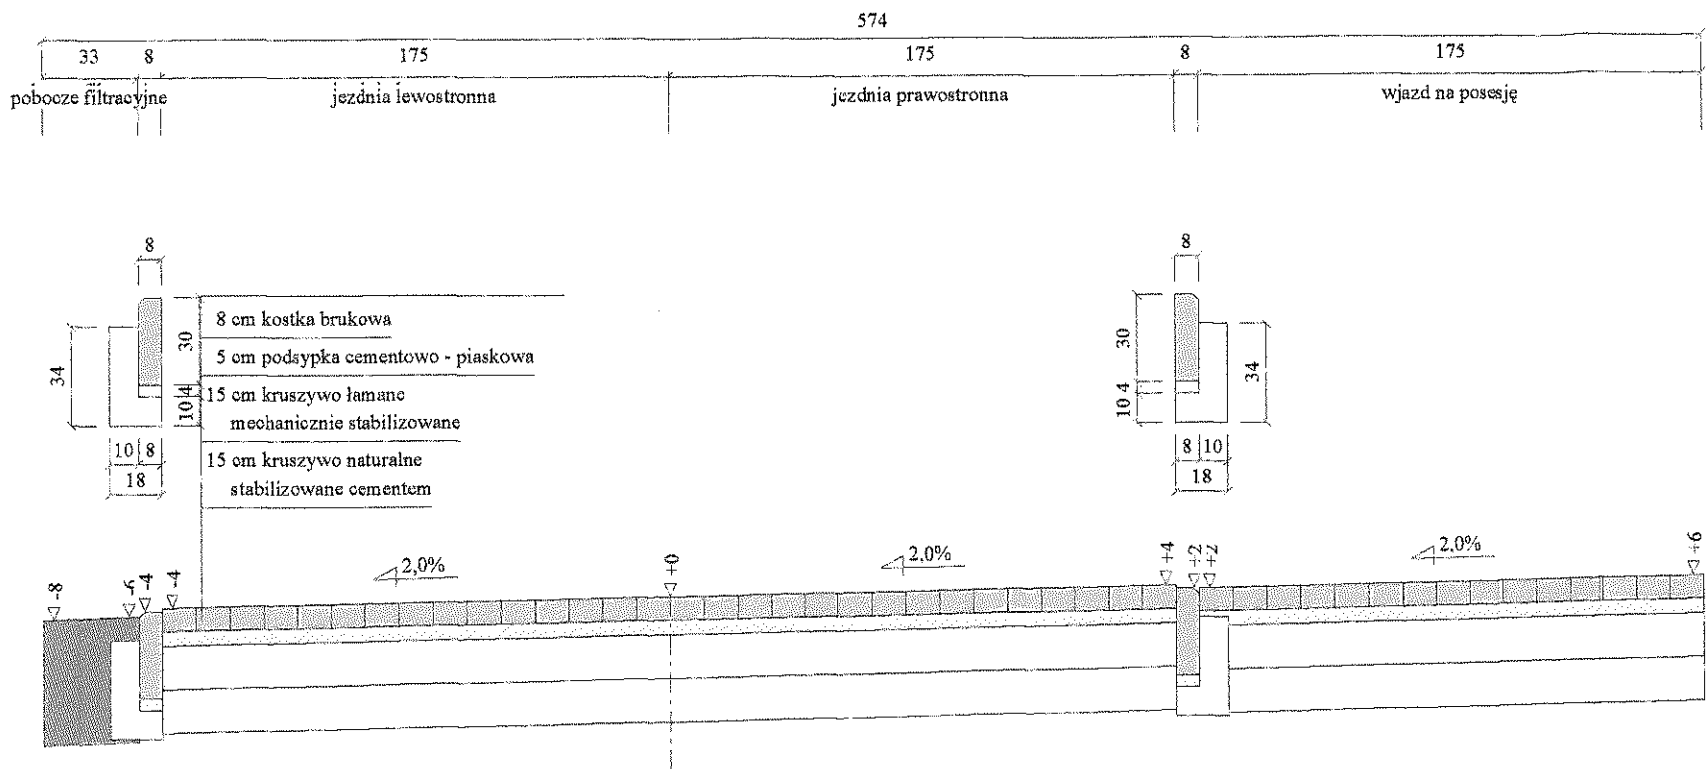


Przekrój normalny



Skala 1:25

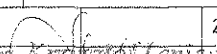

Wykonawca	Przedsiębiorstwo Inżynierii Komunalnej "PIK" - mgr inż. Krzysztof Bronisław Leniec, 12-200 Pisz, Mالدانin 18A, tel. 508 265-750		
Inwestor	URZĄD MIEJSKI W PISZU	Umowa	
Obiekt	ZAGOSPODAROWANIE TERENU PARKU MIEJSKIEGO W PISZU NA DZIAŁKACH NR 326/6, 415/16, 3/1		
Nazwa rysunku	Przekrój normalny drogi dojazdowej do posesji przy ulicy Warszawskiej	Rysunek nr 3	
Opracował			Załączników
Projektował	mgr inż. Krzysztof Leniec	Uprawnienia SUW - 16/91	Skala 1:25
Sprawdził		Uprawnienia Nr upr. SUW - 16/91	Data 17.03.2010 r.

Przekrój normalny ścieżki 2-1 w km 0+050 - szczegół z fundamentem

Skala 1:10

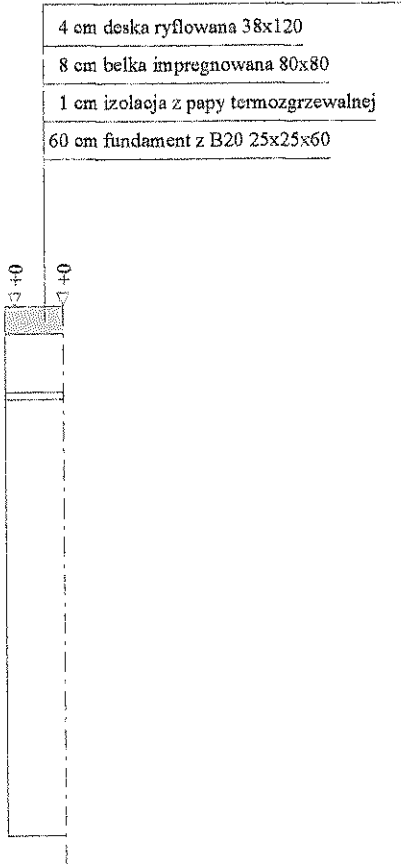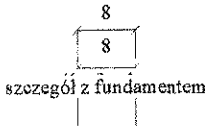


Wykonawca	Przedsiębiorstwo Inżynierii Komunalnej "PIK" - mgr inż. Krzysztof Bronisław Leniec, 12-200 Pisz, Mالدانين 18A, tel. 508 265-750		
Inwestor	URZĄD MIEJSKI W PISZU		Umowa
Obiekt	ZAGOSPODAROWANIE TERENU PARKU MIEJSKIEGO W PISZU NA DZIAŁKACH NR 326/6, 415/16, 3/1		
Nazwa rysunku	Przekrój normalny ścieżki 2-1		Rysunek nr 3
Opracował			Załączników
Projektował	mgr inż. Krzysztof Leniec	Uprawnienia SUW - 16/91	Skala 1:10
Sprawdził		Uprawnienia Nr upr. SUW - 16/91	Data 23.02.2010 r.

Przekrój normalny ścieżek 2-1 w km 0+135

Skala 1:50


43

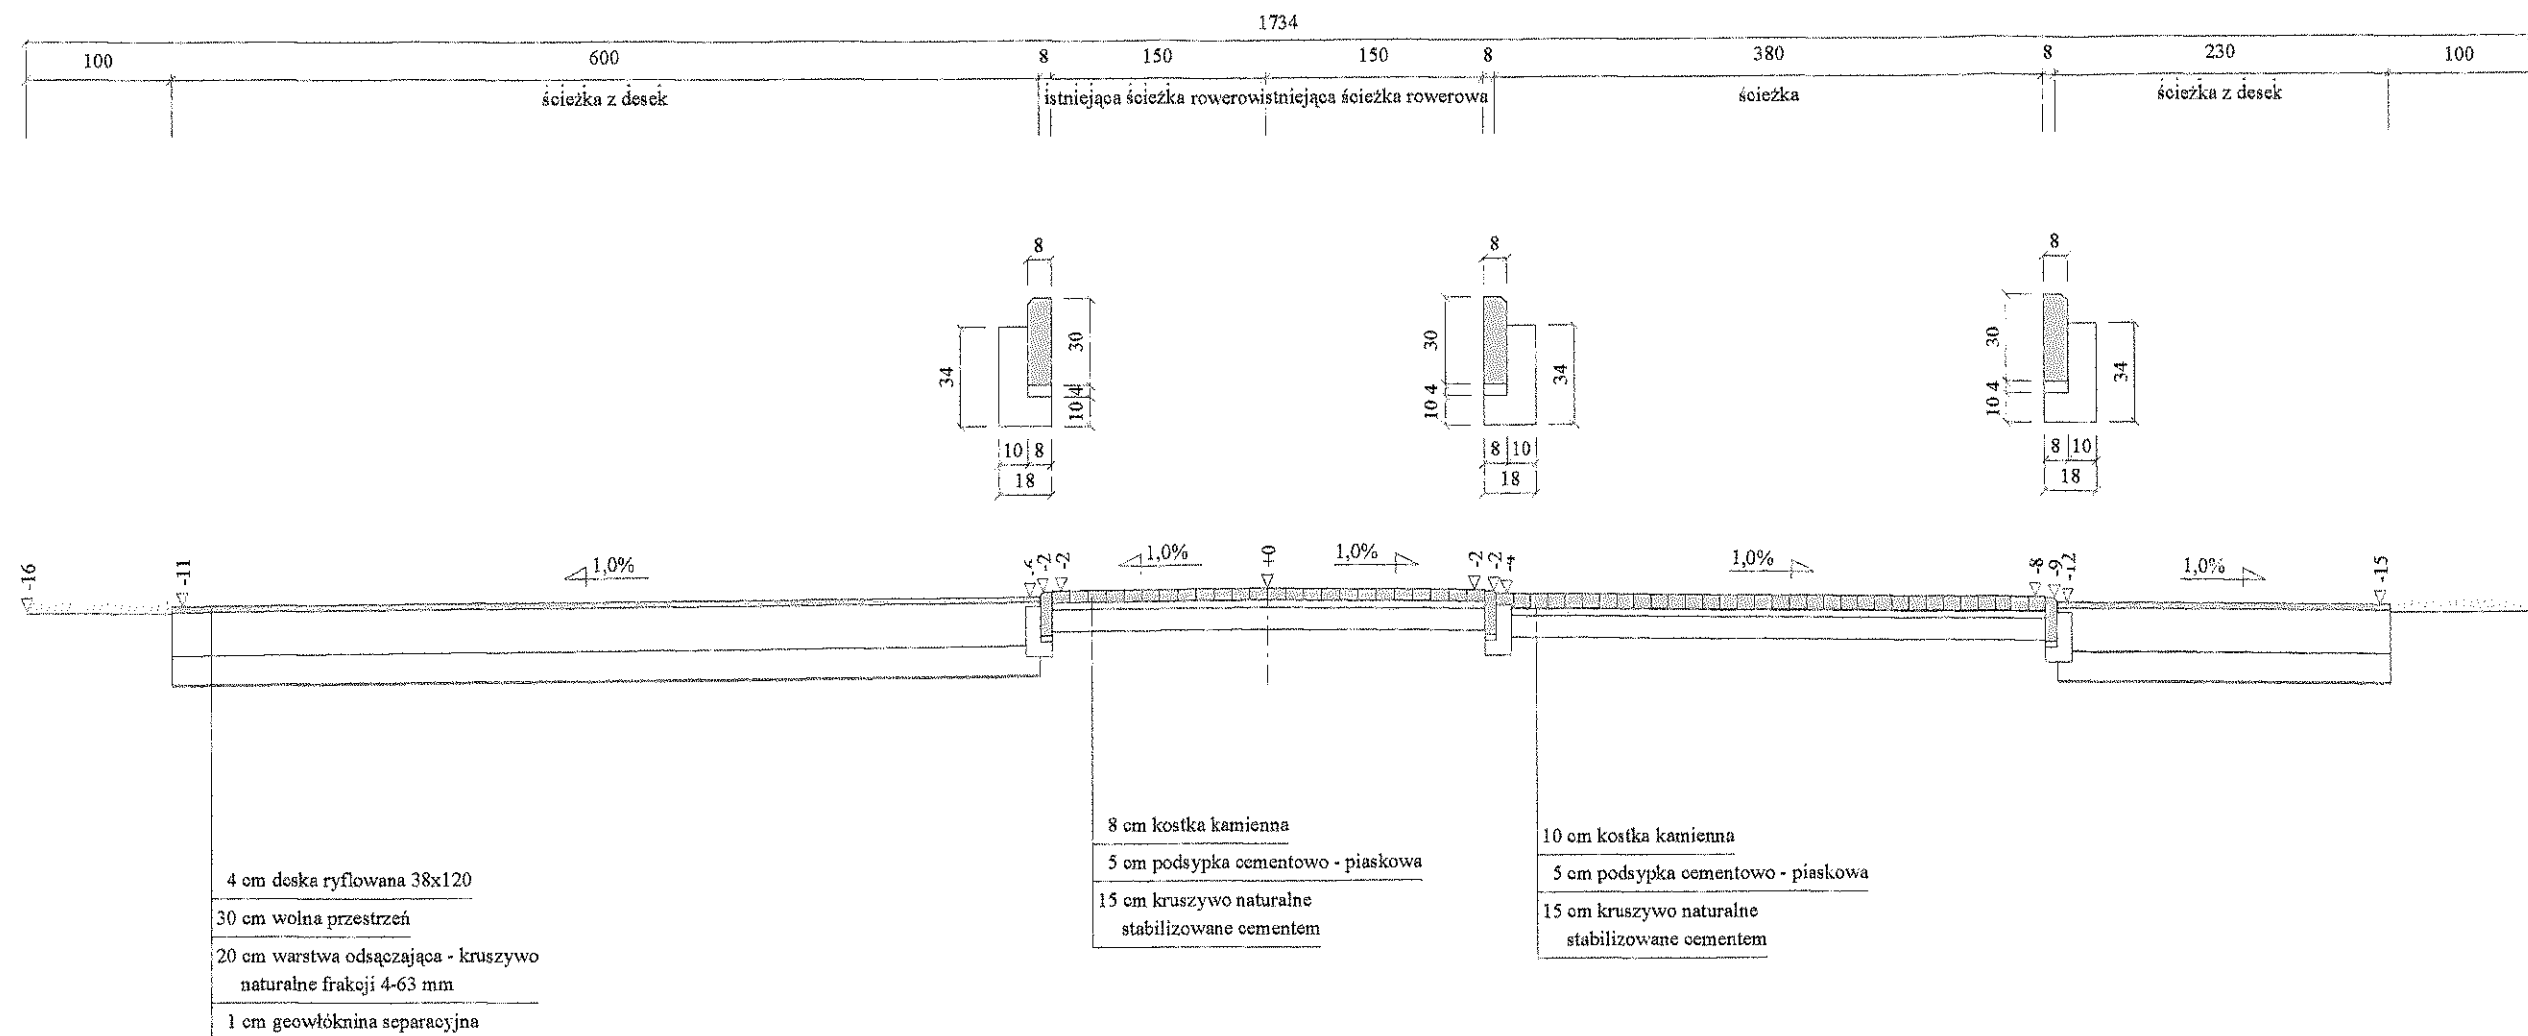

Wykonawca	Przedsiębiorstwo Inżynierii Komunalnej "PIK" - mgr inż. Krzysztof Bronisław Leniec, 12-200 Pisz, Małdanin 18A, tel. 508 265-750		
Inwestor	URZĄD MIEJSKI W PISZU	Umowa	
Obiekt	ZAGOSPODAROWANIE TERENU PARKU MIEJSKIEGO W PISZU NA DZIAŁKACH NR 326/6, 415/16, 3/1		
Nazwa rysunku	Przekrój normalny ścieżek 2-1		Rysunek nr 3
Opracował			Załączników
Projektował	mgr inż. Krzysztof Leniec	Uprawnienia SUW - 16/91	Skala 1:50
Sprawdził		Uprawnienia	Data 23.02.2010 r.

Przekrój normalny ścieżek 2-1 w km 0+050


Skala 1:50

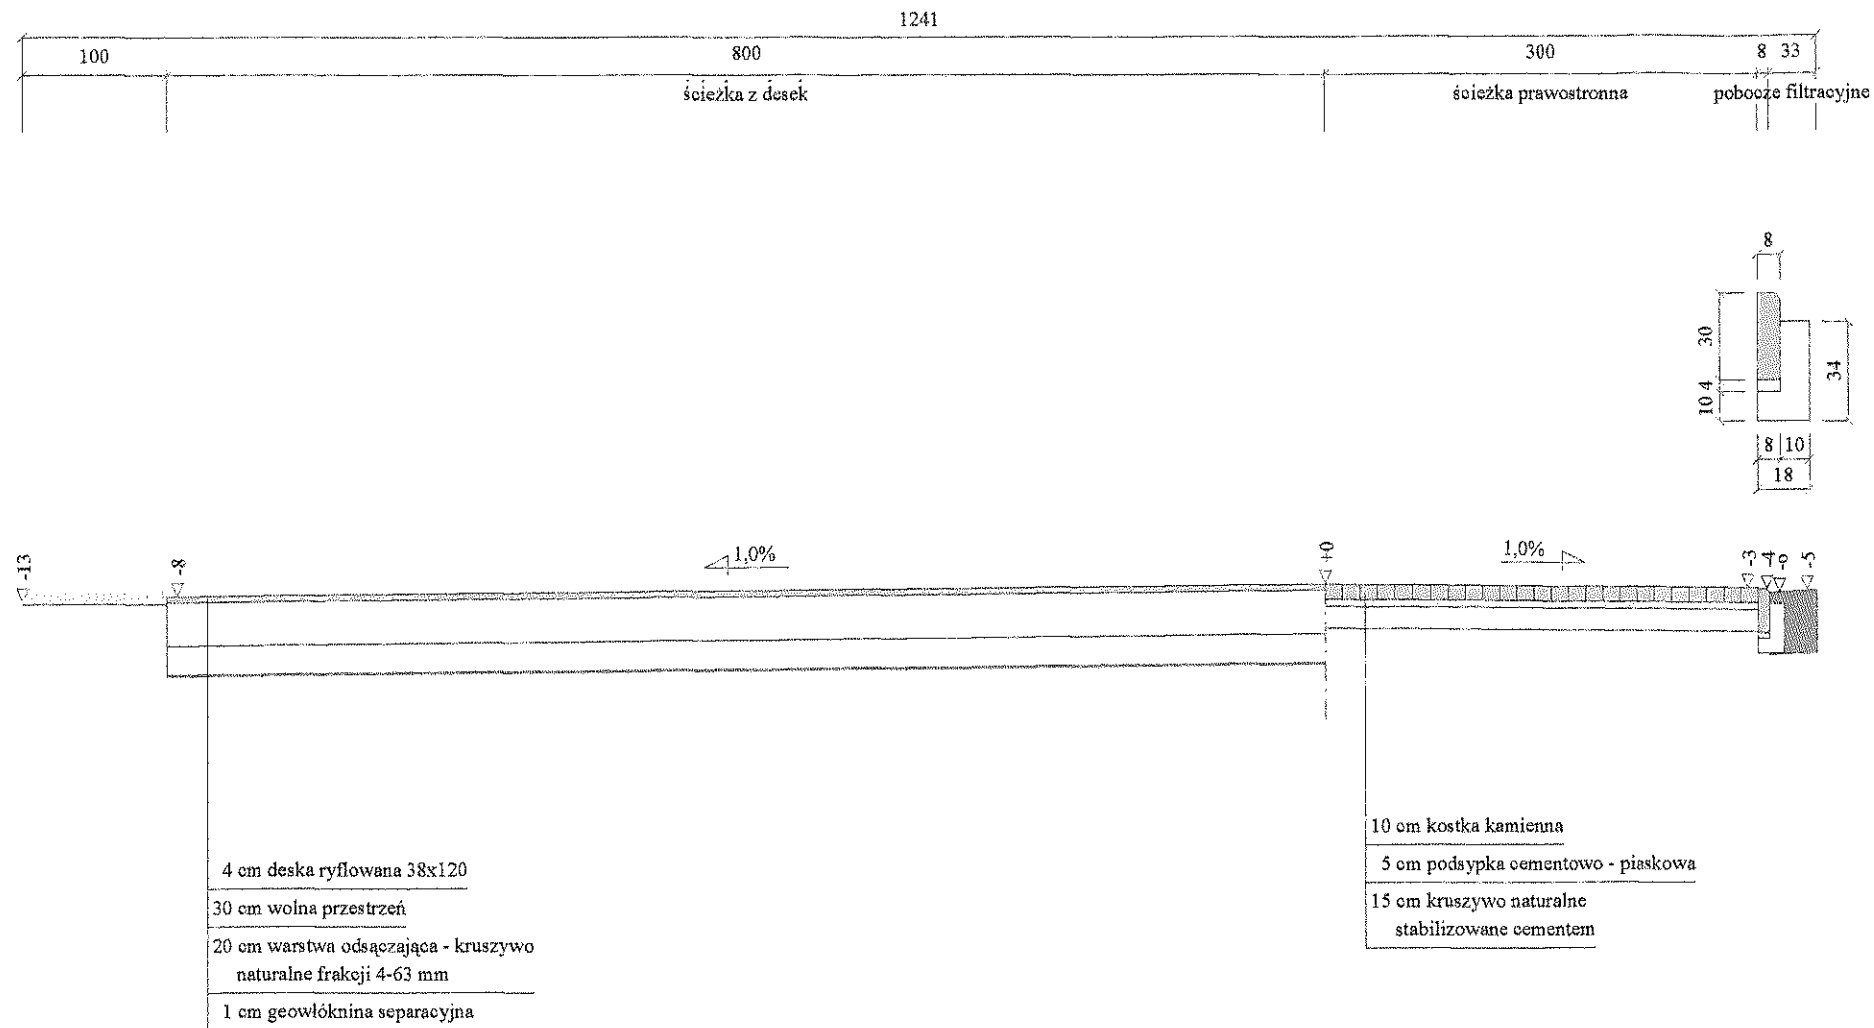

Wykonawca	Przedsiębiorstwo Inżynierii Komunalnej "PIK" - mgr inż. Krzysztof Bronisław Leniec, 12-200 Pisz, Mالدانin 18A, tel. 508 265-750		
Inwestor	URZĄD MIEJSKI W PISZU	Umowa	
Obiekt	ZAGOSPODAROWANIE TERENU PARKU MIEJSKIEGO W PISZU NA DZIAŁKACH NR 326/6, 415/16, 3/1		
Nazwa rysunku	Przekrój normalny ścieżek 2-1	Rysunek nr 3	
Opracował			Załączników
Projektował	mgr inż. Krzysztof Leniec	Uprawnienia SUW - 16/91	Skala 1:50
Sprawdził		Uprawnienia	Data 23.02.2010 r.

Przekrój normalny ścieżek 2-3, 2-4, 5-6

Skala 1:10

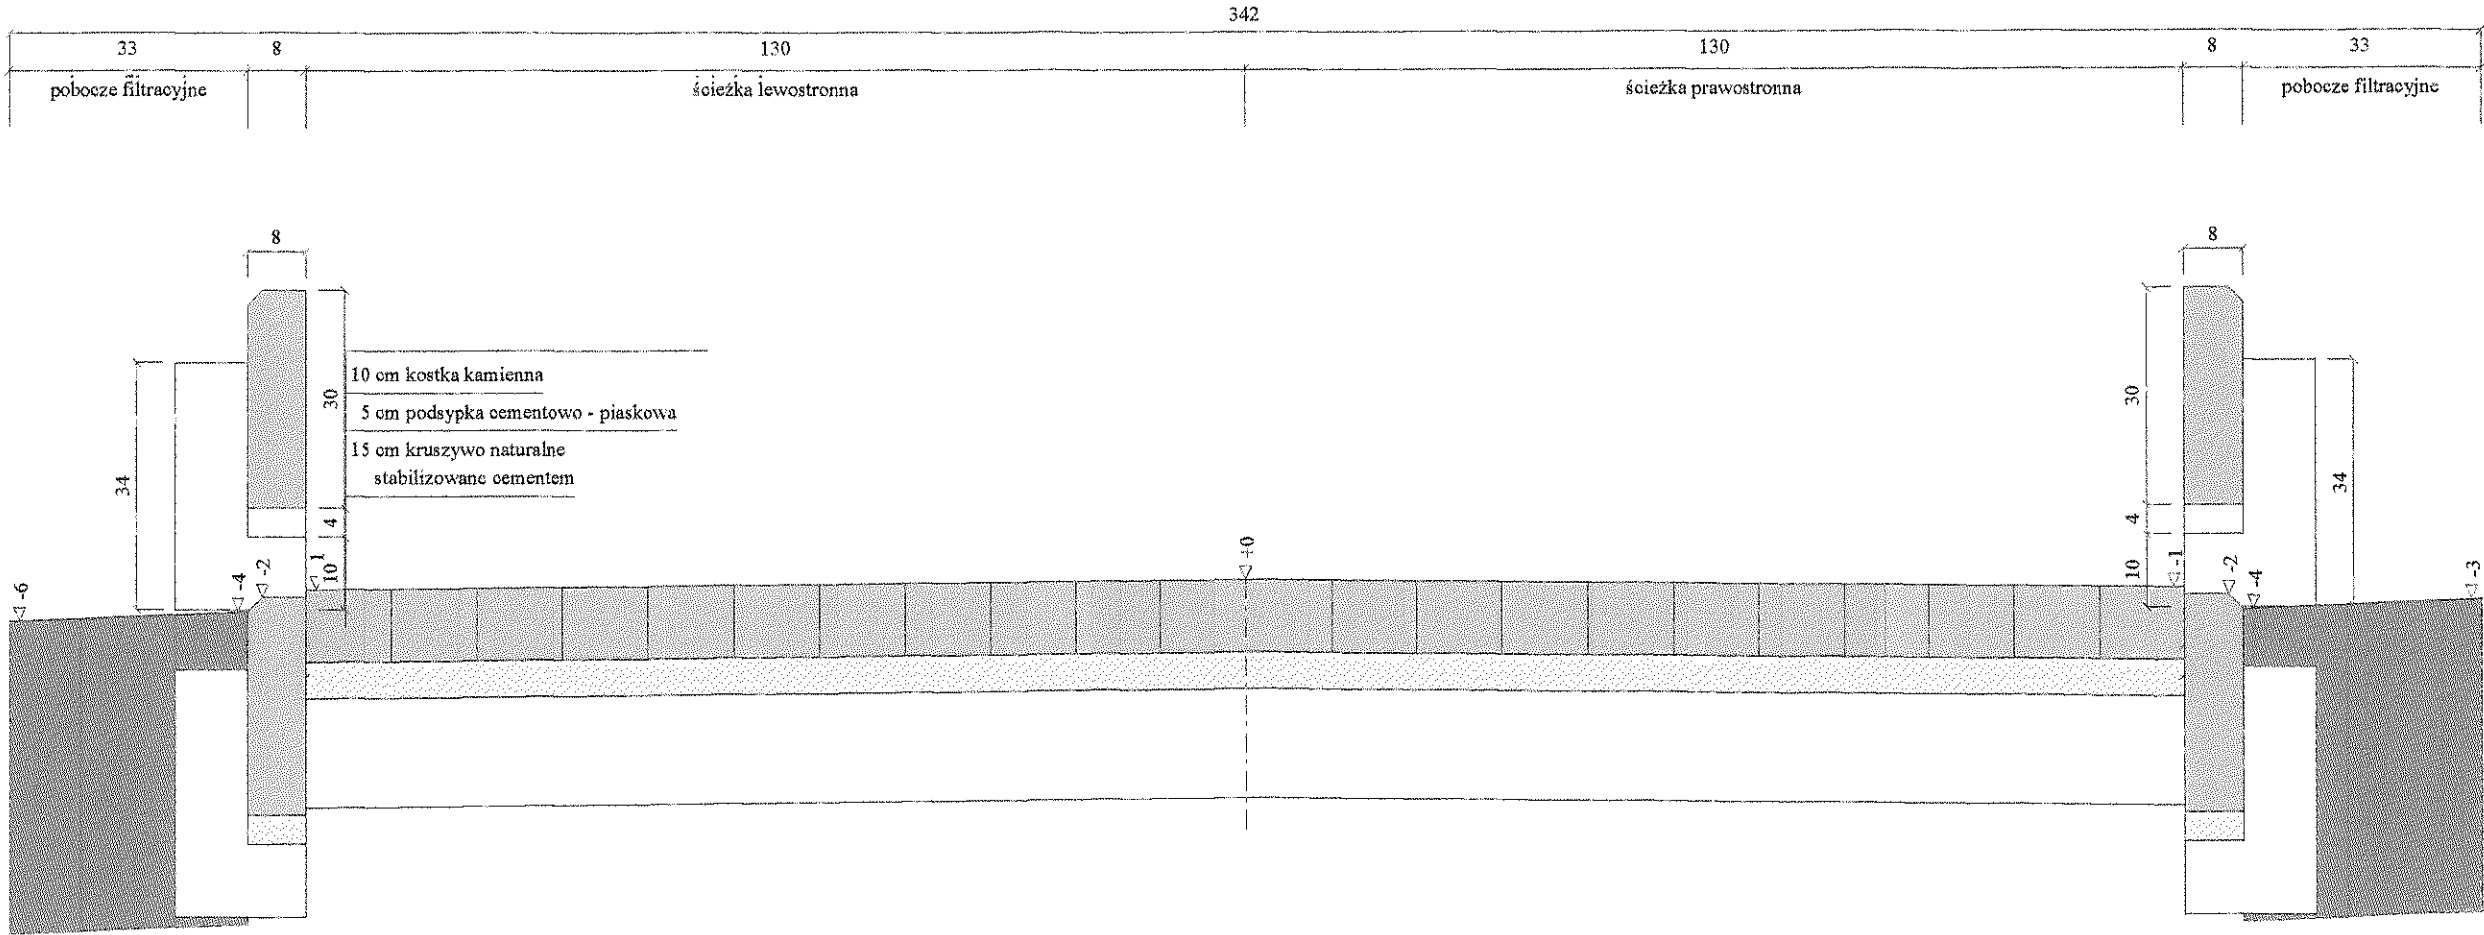


Wykonawca	Przedsiębiorstwo Inżynierii Komunalnej "PIK" - mgr inż. Krzysztof Bronisław Leniec, 12-200 Pisz, Maldanin 18A, tel. 508 265-750		
Inwestor	URZĄD MIEJSKI W PISZU	Umowa	
Obiekt	ZAGOSPODAROWANIE TERENU PARKU MIEJSKIEGO W PISZU NA DZIAŁKACH NR 326/6, 415/16, 3/1		
Nazwa rysunku	Przekrój normalny ścieżek 2-3, 2-4, 5-6	Rysunek nr 3	
Opracował			Załączników
Projektował	mgr inż. Krzysztof Leniec	Uprawnienia SUW - 16/91	Skala 1:10
Sprawdził		Uprawnienia Nr upr. SUW-16/91	Data 22.02.2010 r.



Przekrój normalny ścieżki 7-8

Skala 1:25

46

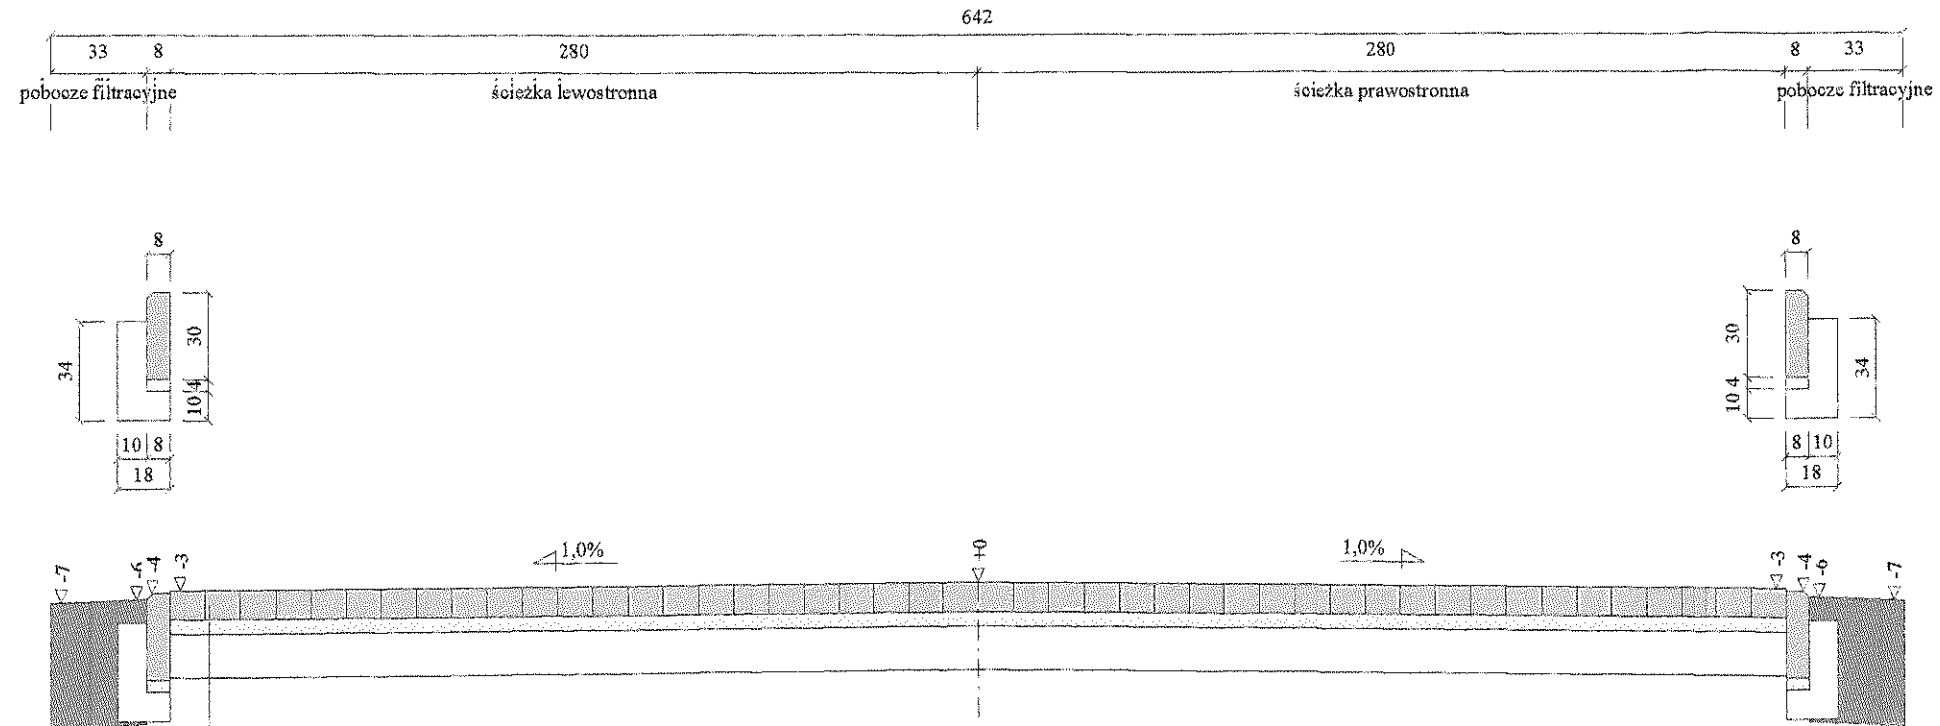



10 cm kostka kamienna
5 cm podsypka cementowo - piaskowa
15 cm kruszywo naturalne
stabilizowane cementem

  Wykonawca	Przedsiębiorstwo Inżynierii Komunalnej "PIK" - mgr inż. Krzysztof Bronisław Leniec, 12-200 Pisz, Maldanin 18A, tel. 508 265-750		
Inwestor	URZĄD MIEJSKI W PISZU	Umowa	
Obiekt	ZAGOSPODAROWANIE TERENU PARKU MIEJSKIEGO W PISZU NA DZIAŁKACH NR 326/6, 415/16, 3/1		
Nazwa rysunku	Przekrój normalny ścieżki 7-8	Rysunek nr 3	
Opracował			Załączników
Projektował	mgr inż. Krzysztof Leniec	Uprawnienia SUW 16/91 	Skala 1:25
Sprawdził		Uprawnienia  Nr upr. SUW 16/91	Data 23.02.2010 r.

Przekrój normalny ścieżek 8-9, 8-10


Skala 1:10

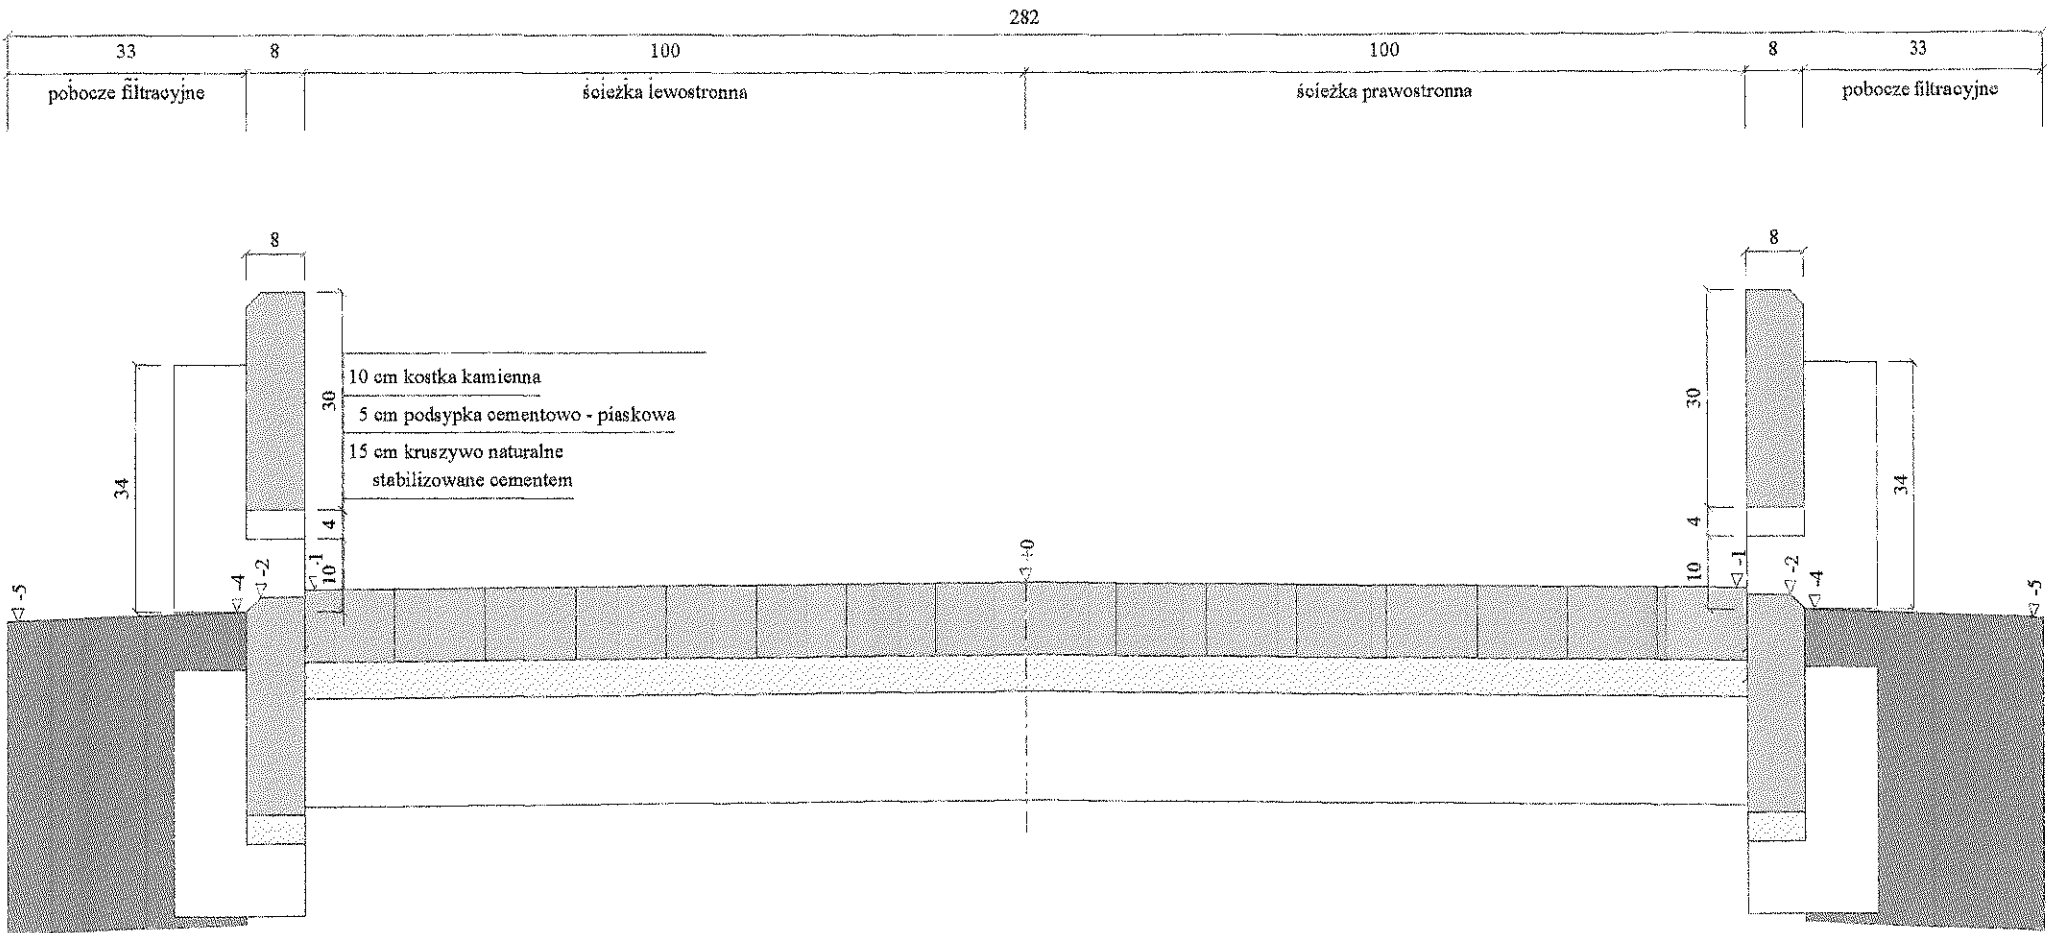

Wykonawca	Przedsiębiorstwo Inżynierii Komunalnej "PIK" - mgr inż. Krzysztof Bronisław Leniec, 12-200 Pisz, Mالدانين 18A, tel. 508 265-750		
Inwestor	URZĄD MIEJSKI W PISZU	Umowa	
Obiekt	ZAGOSPODAROWANIE TERENU PARKU MIEJSKIEGO W PISZU NA DZIAŁKACH NR 326/6, 415/16, 3/1		
Nazwa rysunku	Przekrój normalny ścieżek 8-9, 8-10	Rysunek nr 3	
Opracował			Załączników
Projektował	mgr inż. Krzysztof Leniec	Uprawnienia SUW - 16/91	Skala 1:10
Sprawdził		Uprawnienia Nr upr. SUW - 16/91	Data 23.02.2010 r.


48


342

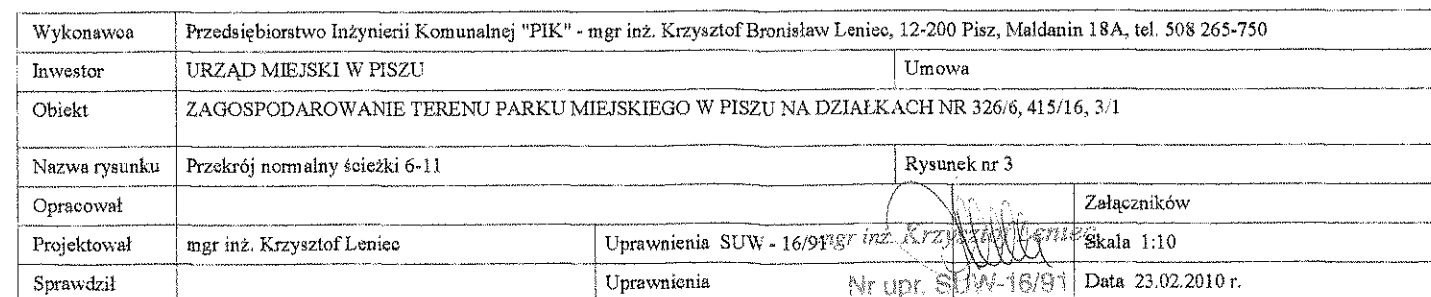

Przekrój normalny ścieżki 12-13

Skala 1:20

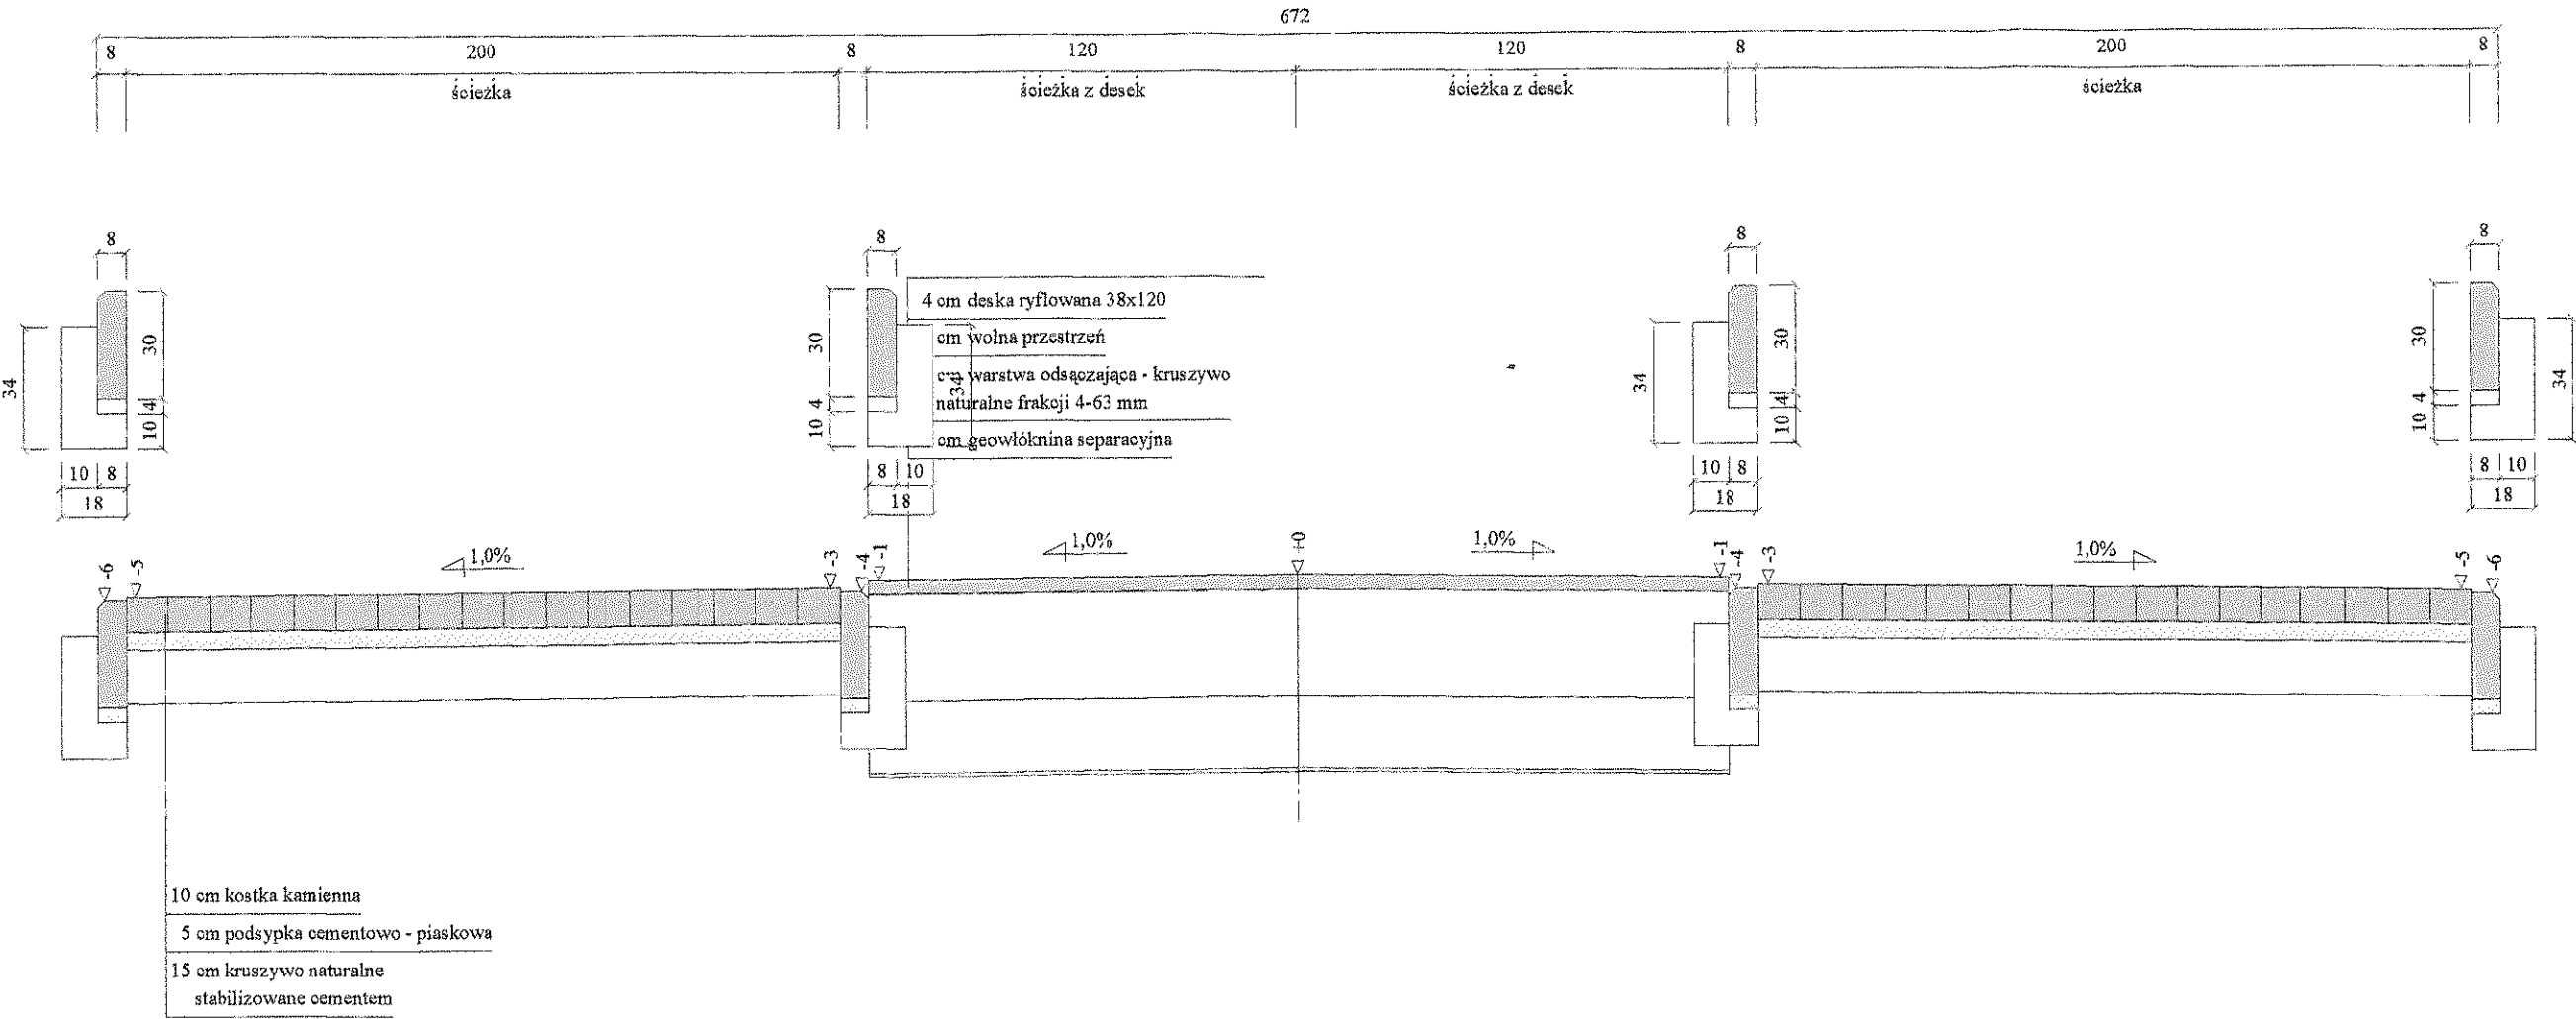

Wykonawca	Przedsiębiorstwo Inżynierii Komunalnej "PIK" - mgr inż. Krzysztof Bronisław Leniec, 12-200 Pisz, Maldanin 18A, tel. 508 265-750		
Inwestor	URZĄD MIEJSKI W PISZU	Umowa	
Obiekt	ZAGOSPODAROWANIE TERENU PARKU MIEJSKIEGO W PISZU NA DZIAŁKACH NR 326/6, 415/16, 3/1		
Nazwa rysunku	Przekrój normalny ścieżki 12-13	Rysunek nr 3	
Opracował			Zatważników
Projektował	mgr inż. Krzysztof Leniec	Uprawnienia SUW - 16/91 mgr inż. Krzysztof Leniec	Skala 1:20
Sprawdził		Uprawnienia Nr upr. SUW - 16/91	Data 23.02.2010 r.