



Przekrój normalny drogi P1 - P2

Skala 1:10

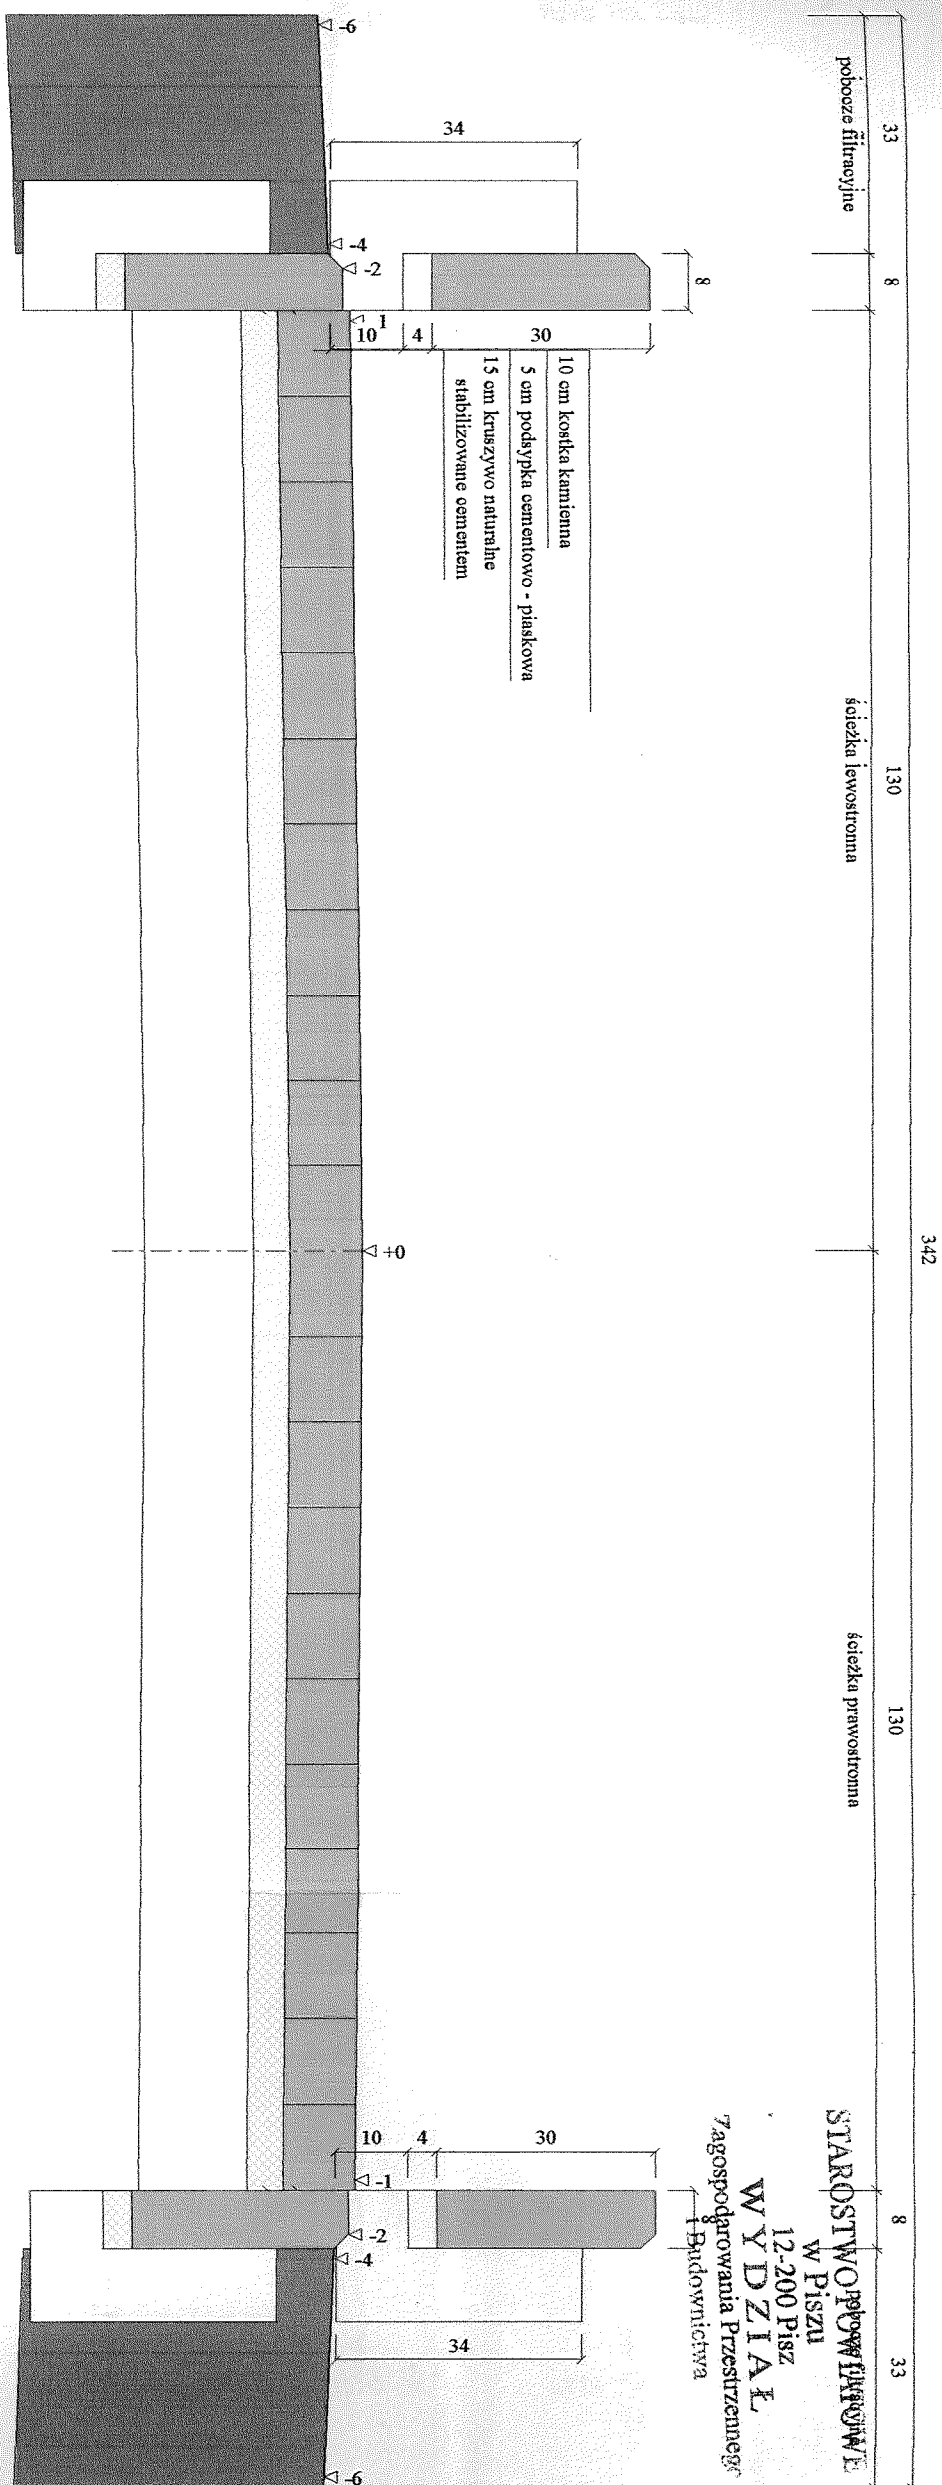

Wykonawca	Przedsiębiorstwo Inżynieri Komunalnej "PIK" - mgr inż. Krzysztof Bronisław Leniec, 12-200 Pisz, Małachin 18A, tel. 508 265-750			
Inwestor	URZĄD MIEJSKI W PISZU	Umowa		
Obiekt	BUDOWA SKATEPARKU WRAZ Z ZAGOSPODAROWANIEM TERENU NA DZIAŁCE NR 431/57 W PISZU			
Nazwa rysunku	Przekrój normalny drogi P1 - P2		Rysunek nr 3	
Opracował			Załączników	
Projektował	mgr inż. Krzysztof Leniec	Uprawnienia SUW - 16/91	Skala 1:10	
Sprawił			Data 23.02.2010 r.	