


skala 1:1000
obręb ewidencyjny Pisz 1
ul. Warszawska

Załącznik do
ogłoszenia o przetargach z dnia
24 września 2014 r.

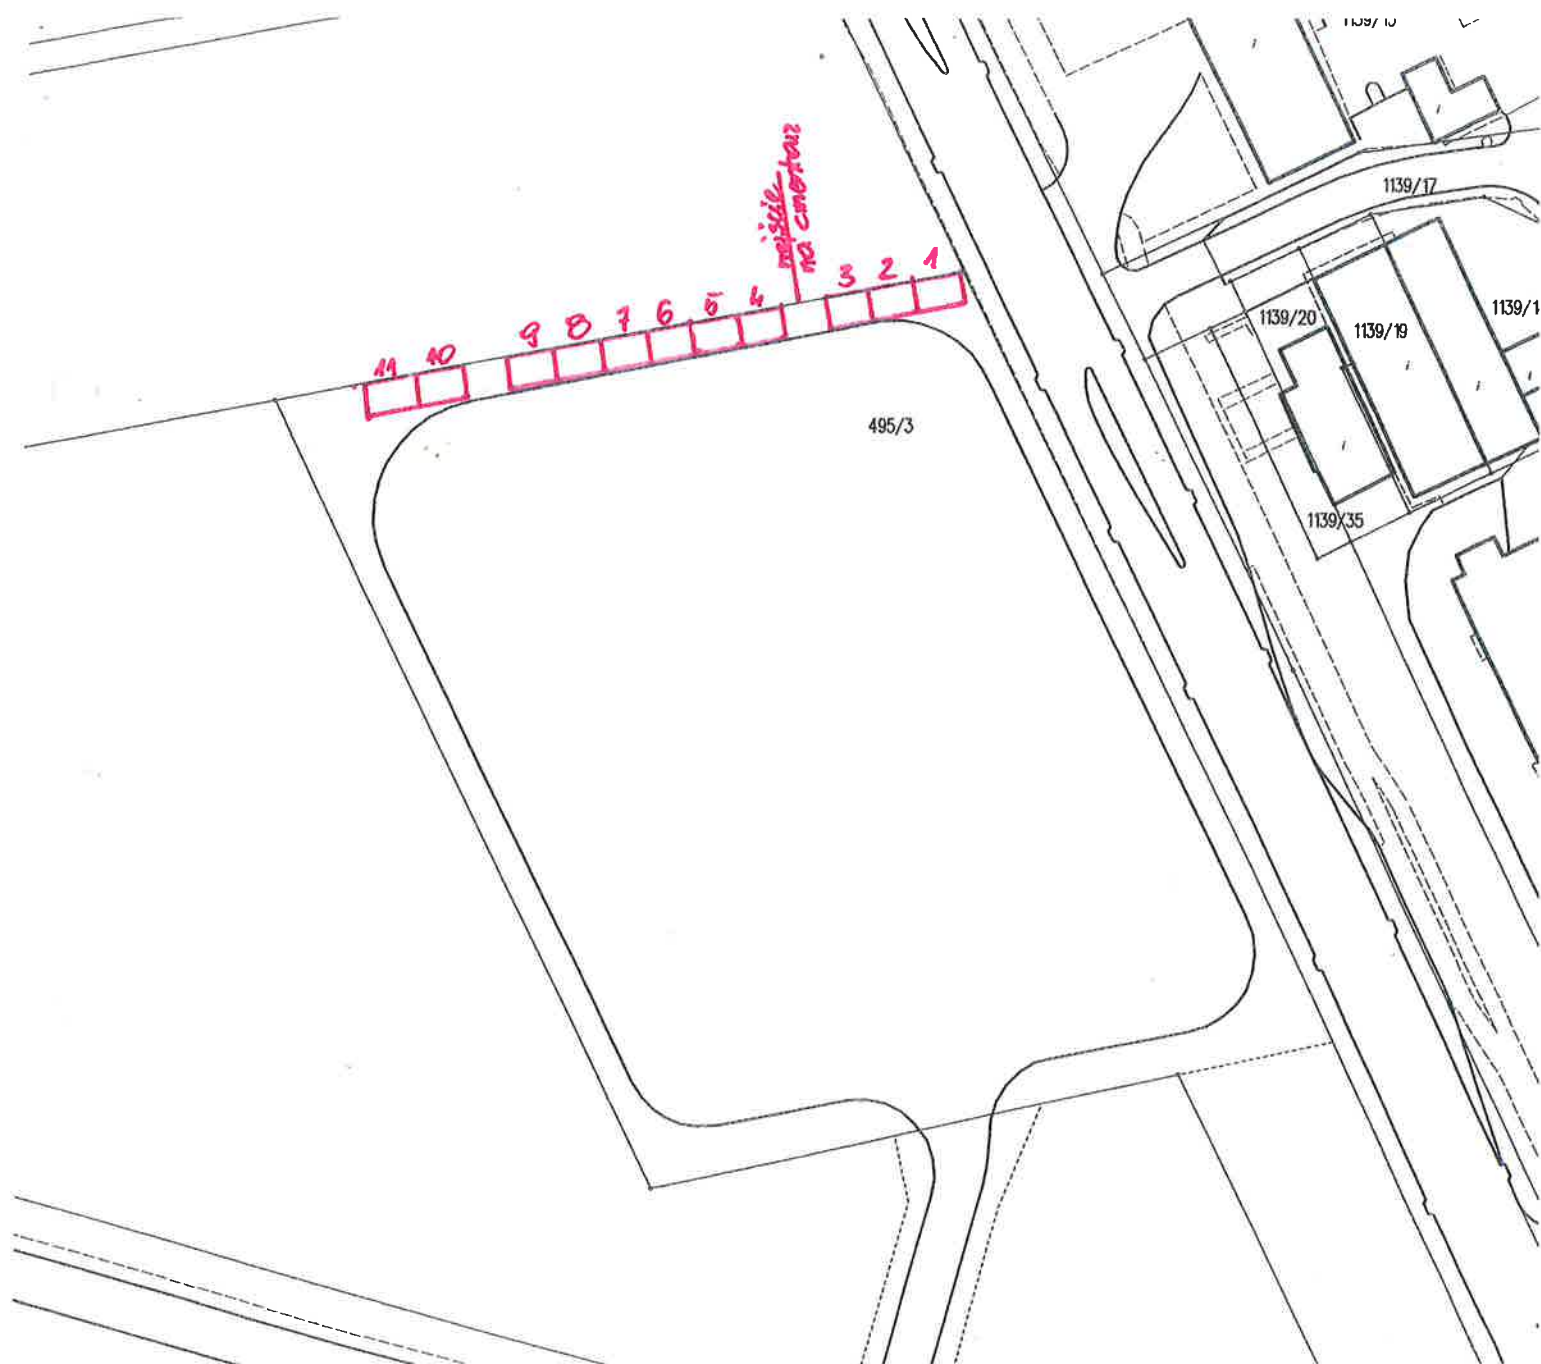

BURMISTRZ

Jan Alicki