


skala 1:1000, obręb Pisz 1

Załącznik graficzny do  
UCHWAŁY Nr VIII/82/15  
RADY MIEJSKIEJ w PISZU  
z dnia 11 maja 2015 r.

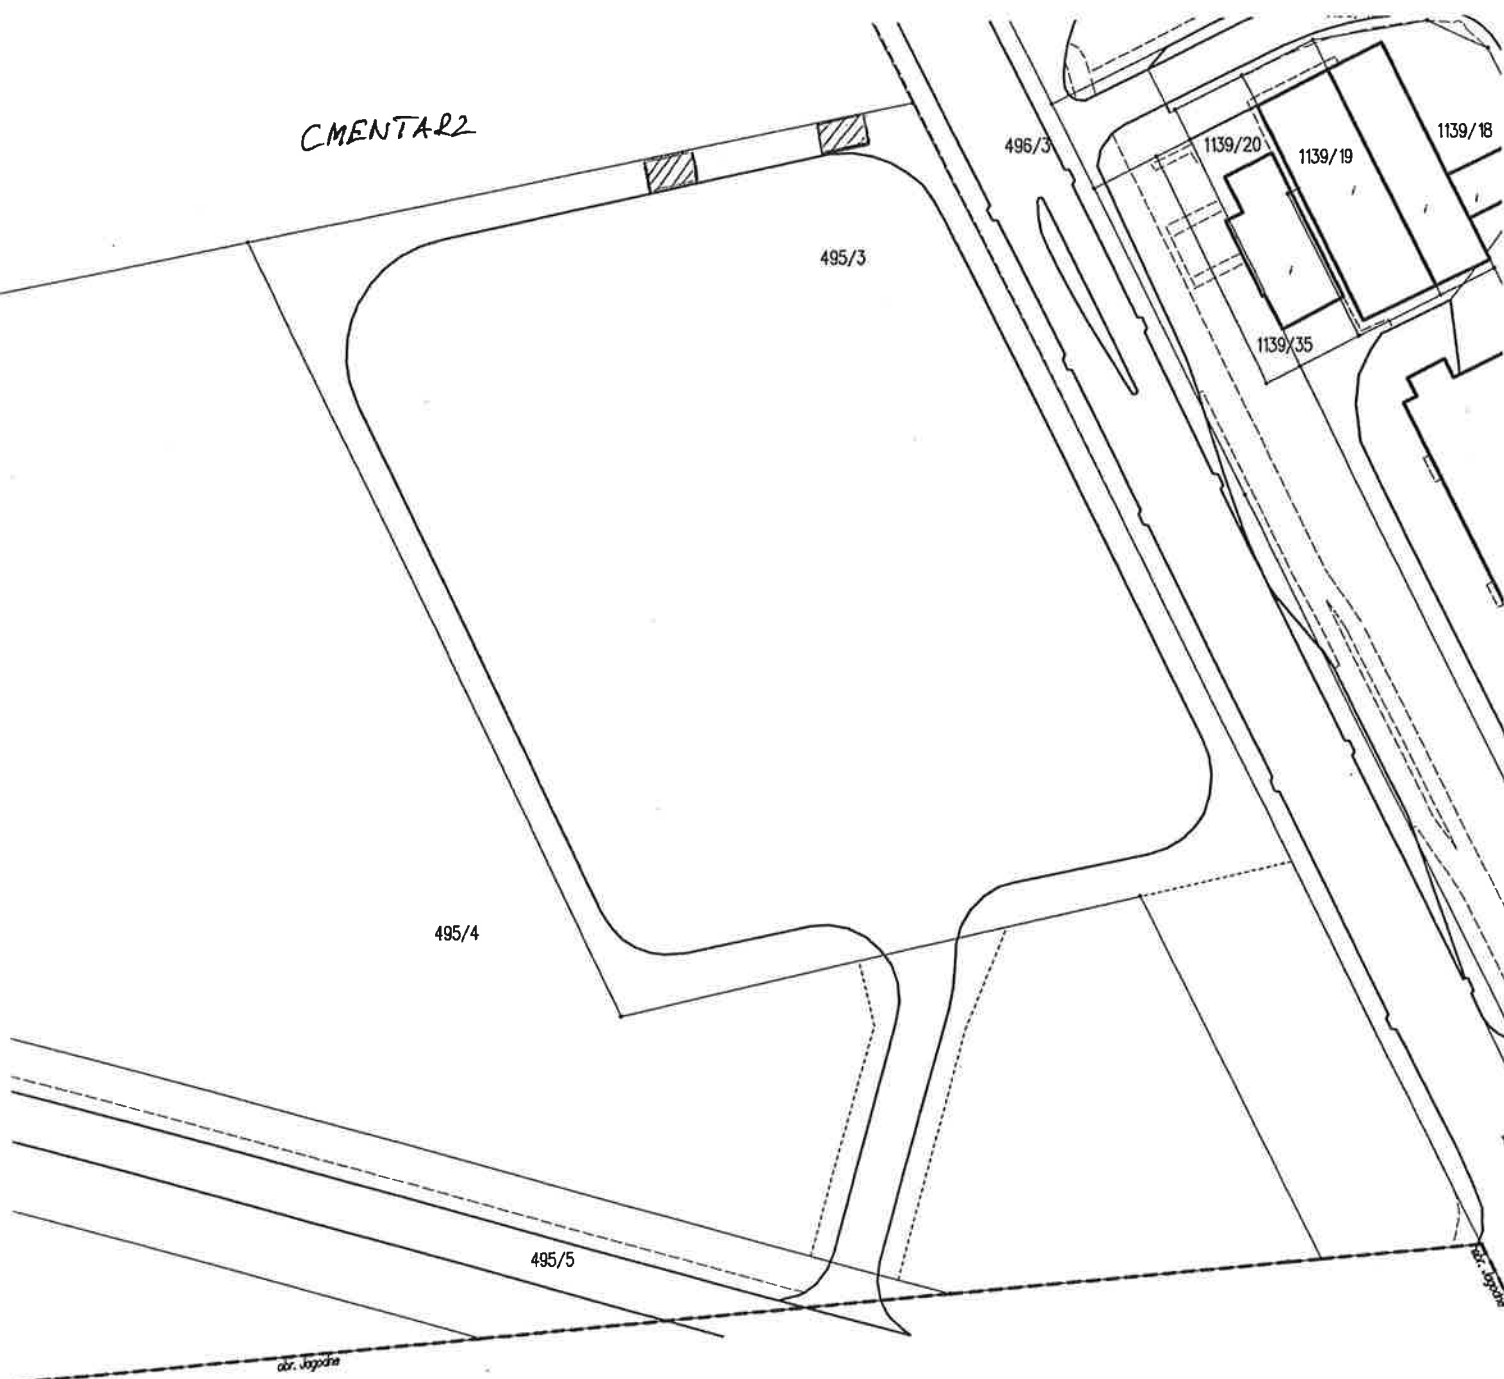

Przewodniczący Rady

Lech Borak