
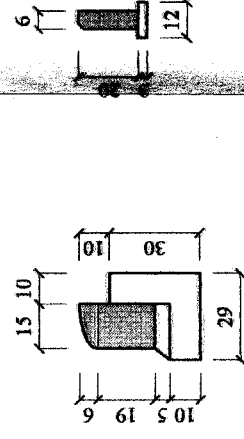
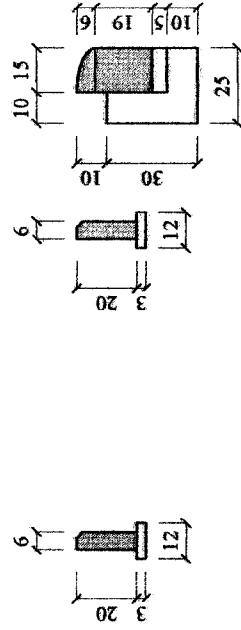
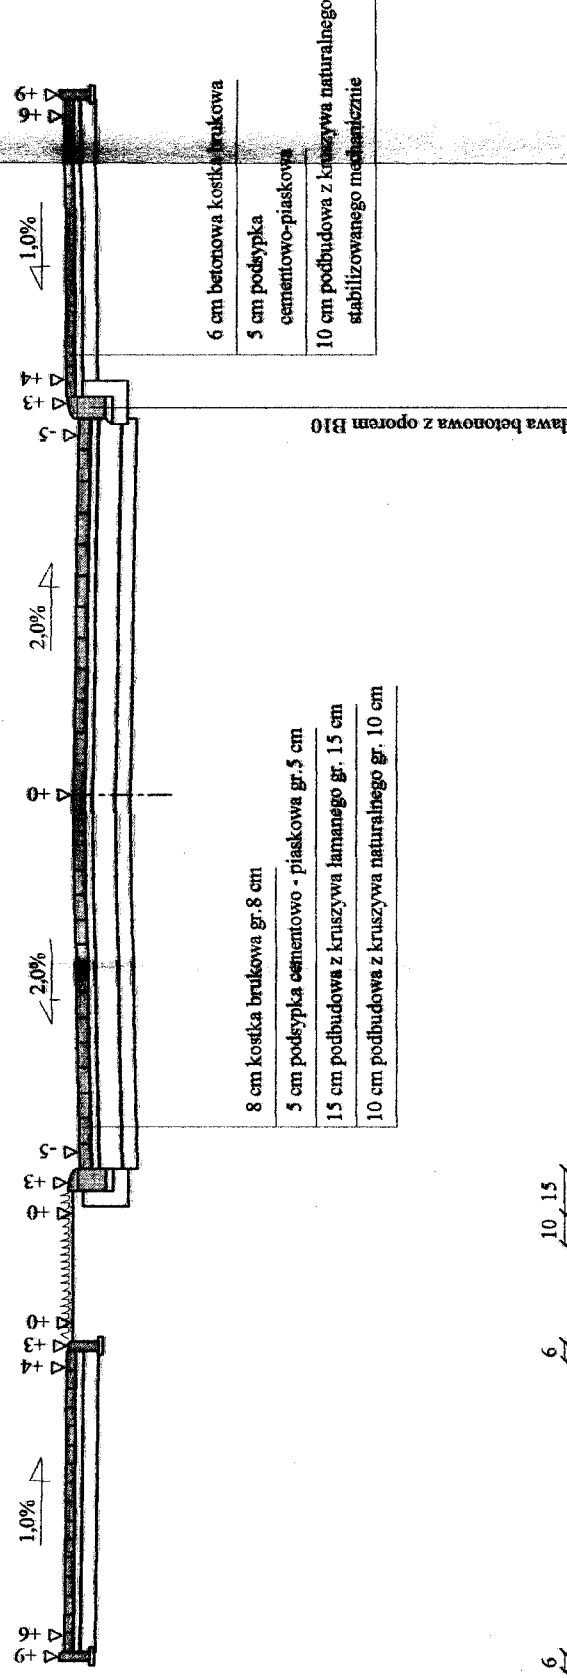



## Przekrój konstrukcyjny jezdni z chodnikami

Skala 1:50

1048

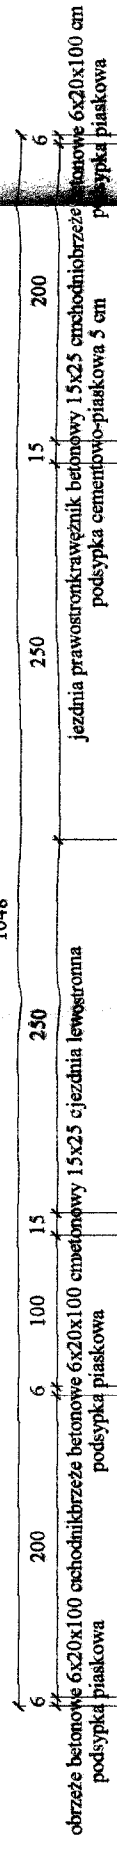

Wykonawca	Przedsiębiorstwo Inżynierii Komunalnej "PIK" - mgr inż. Krzysztof Brzostek ul. Leniec, 12-200 Pisz, Mالدarin 18A, tel. 508 265-750			
Inwestor	Gmina Pisz		Umowa	
Obiekt	Osiedle <b>Młodozieżowa</b>			
Nazwa rysunku	Przekrój konstrukcyjny jezdni z chodnikami			
Opracował			Rysunek nr 1	Załączników brak
Projektował	mgr inż. Krzysztof Leniec	Uprawnienia SUW - 16/91		Skala 1:50:50
Sprawił		Uprawnienia		Data 29.06.2006 r.