


KPT:	0+339,23
X	5875452,50
Y	4624980,40

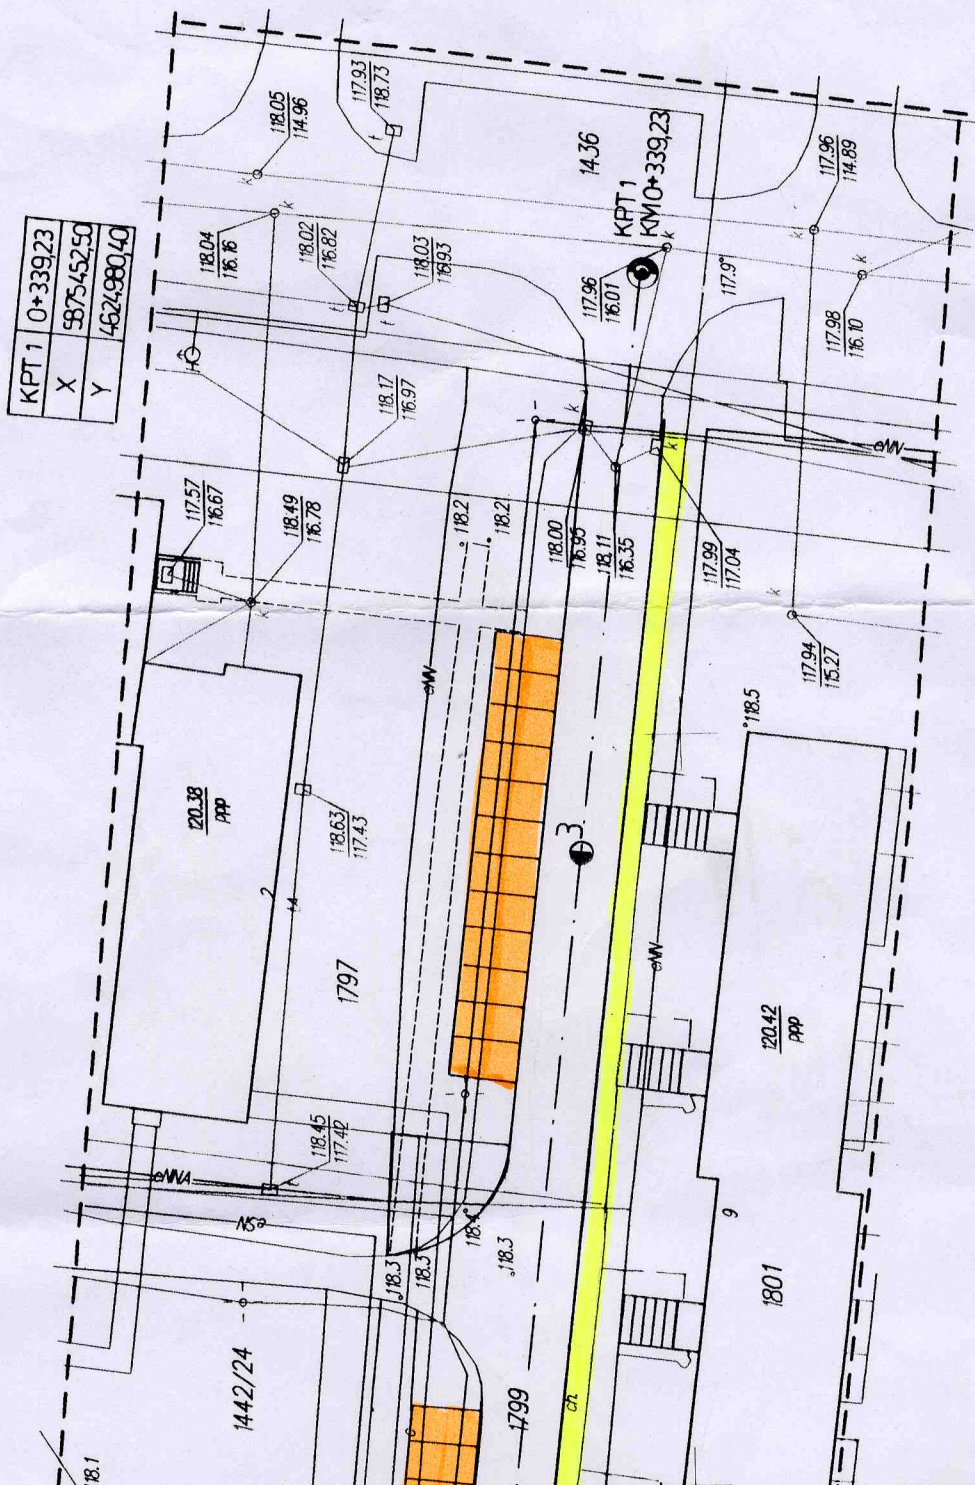

# CELÓW PROJEKTOWYCH

skala 1:500

Walezy wytopić - wewnątrz przebudowy  
linii kablowych walidujący z  
przebudowywać zagospodarowaniem  
terenu i ogólnym komunalnym do  
stanie Osiedla w skład m. i. r.

03.04.2006