
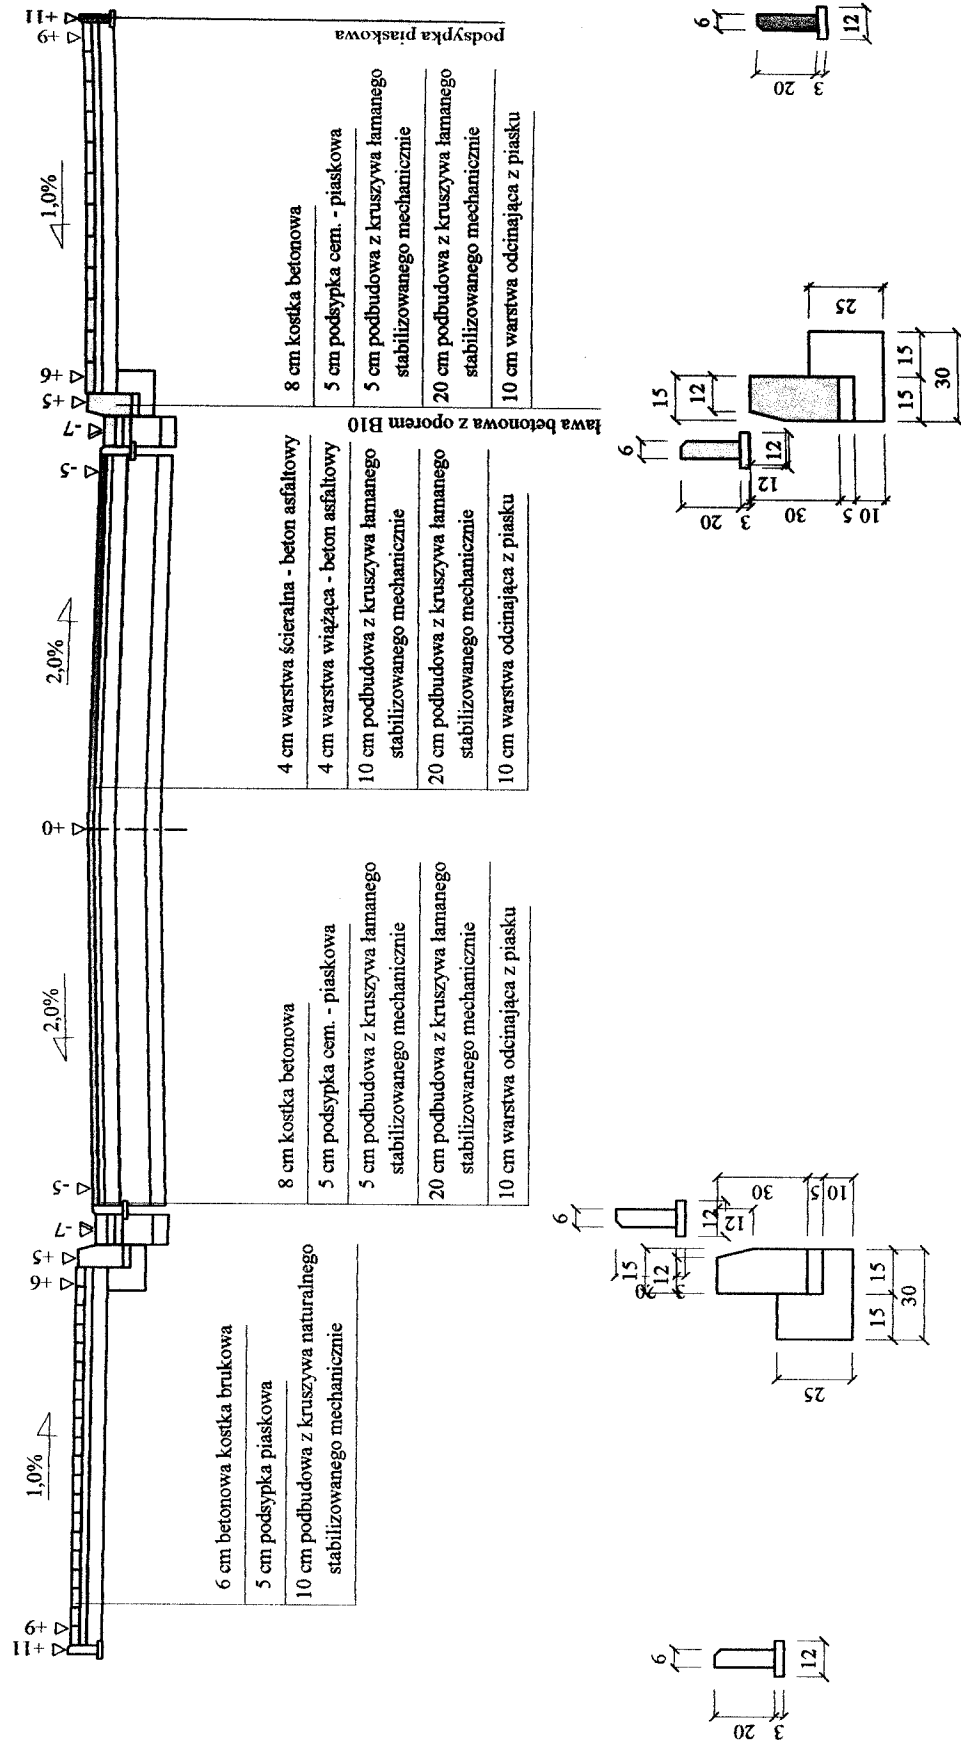


Przekrój konstrukcyjny odcinka Nr 2 km 0+050,00

Skala 1:50

1092

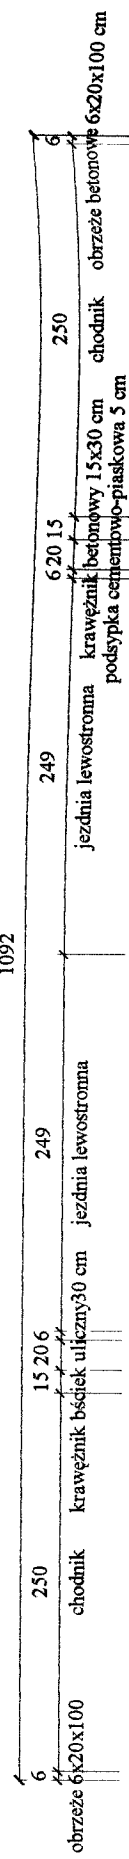

Wykonawca	Przedsiębiorstwo Inżynierii Komunalnej "PIK" - mgr inż. Krzysztof Bronisław Leniec, 12-200 Pisz, Mالدانin 18A, tel. 508 265-750		
Investor	Gmina Pisz	Umowa 7041-5/20/05 z dnia 19.09.2005 r.	
Obiekt	Przebudowa dróg osiedla Wschód		
Nazwa rysunku	Przekrój konstrukcyjny	Rysunek nr 3	
Opracował	mgr inż. Krzysztof Leniec		
Projektował	mgr inż. Krzysztof Leniec	Uprawnienia SUW - 16/91	Uczestników Skala 1:50:50
Sprawdził	mgr inż. Wojciech Jernacz	Uprawnienia B/102/02	Nr upr. SUW - 16/91 Data 19.03.2006 r.