Konstrukcja zjazdu - profil

Skala 1:20

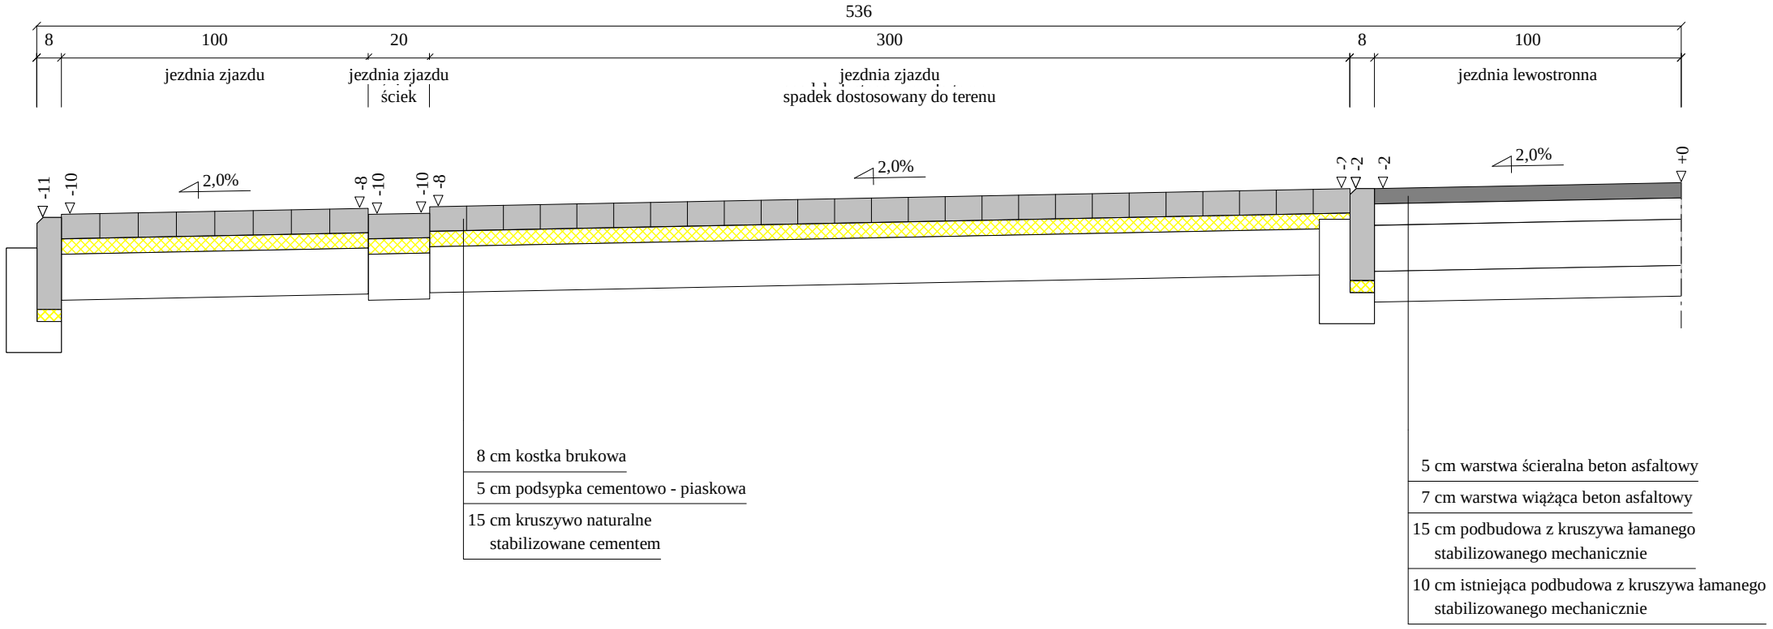

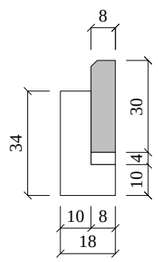

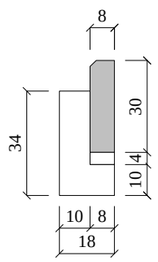

Wykonawca	Przedsiębiorstwo Inżynierii Komunalnej "PIK" - mgr inż. Krzysztof Bronisław Leniec, 12-200 Pisz, Maldanin 18A, tel. 508 265-750			
Inwestor	GMINA PISZ		Umowa	
Obiekt	Przebudowa nawierzchni drogi gminnej Nr 174016N od drogi krajowej nr 58 do m. Łupki działki nr 235, 233/2, 230, 228/1			
Nazwa rysunku	Przekrój normalny		Rysunek nr 3.2.	
Opracował	mgr inż. Krzysztof Leniec			Załączników
Projektował		Uprawnienia		Skala 1:20
Sprawdził		Uprawnienia		Data 14.09.2013 r.

Program Domino7 -
Dane wczytano z pliku: E:\77u\Domino7u\Łupki zjazd - profil.txt