
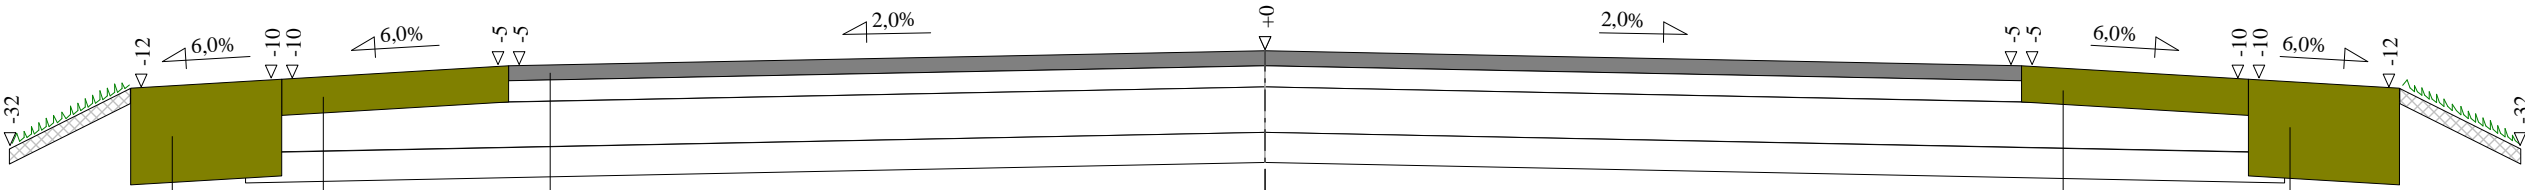


Przekrój normalny

Skala 1:25

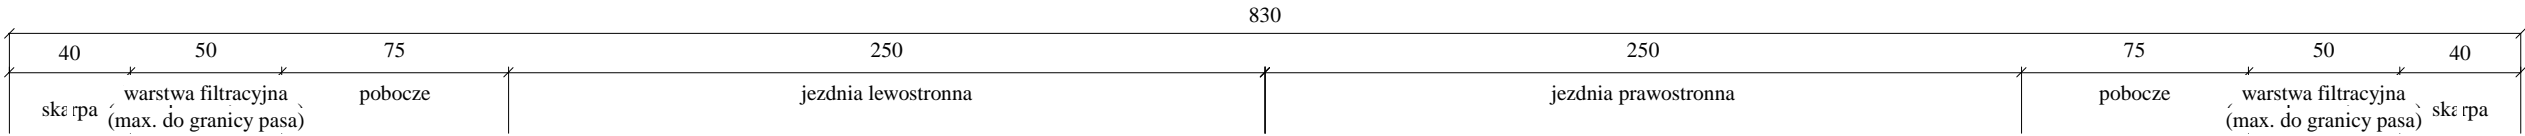

32 cm kruszywo łamane	12 cm kruszywo łamane	5 cm warstwa ściernalna beton asfaltowy	12 cm kruszywo łamane	32 cm kruszywo naturalne 4-63 mm
		7 cm warstwa wiążąca beton asfaltowy odsadzka 7 cm		
		15 cm podbudowa z kruszywa łamanego stabilizowanego mechanicznie odsadzka 70 cm		
		10 cm istniejąca podbudowa z kruszywa łamanego stabilizowanego mechanicznie odsadzka 10 cm		

Wykonawca	Przedsiębiorstwo Inżynierii Komunalnej "PIK"		
Inwestor	Gmina Pisz	Umowa	
Obiekt	Przebudowa nawierzchni drogi gminnej Nr 174016N od drogi krajowej nr 58 do m. Łupki działki nr 235, 233/2, 230, 228/1		
Nazwa rysunku	Przekrój normalny		Rysunek nr 3
Opracował	mgr inż. Krzysztof Leniec		Załączników
Projektował		Uprawnienia	Skala 1:25
Sprawdził		Uprawnienia	Data 14.09.2013 r.