
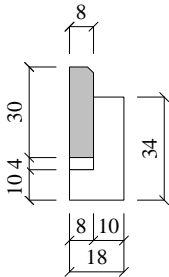
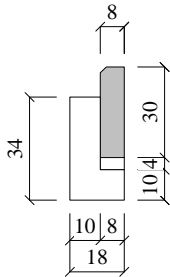


Konstrukcja zjazdu - przekrój

Skala 1:25

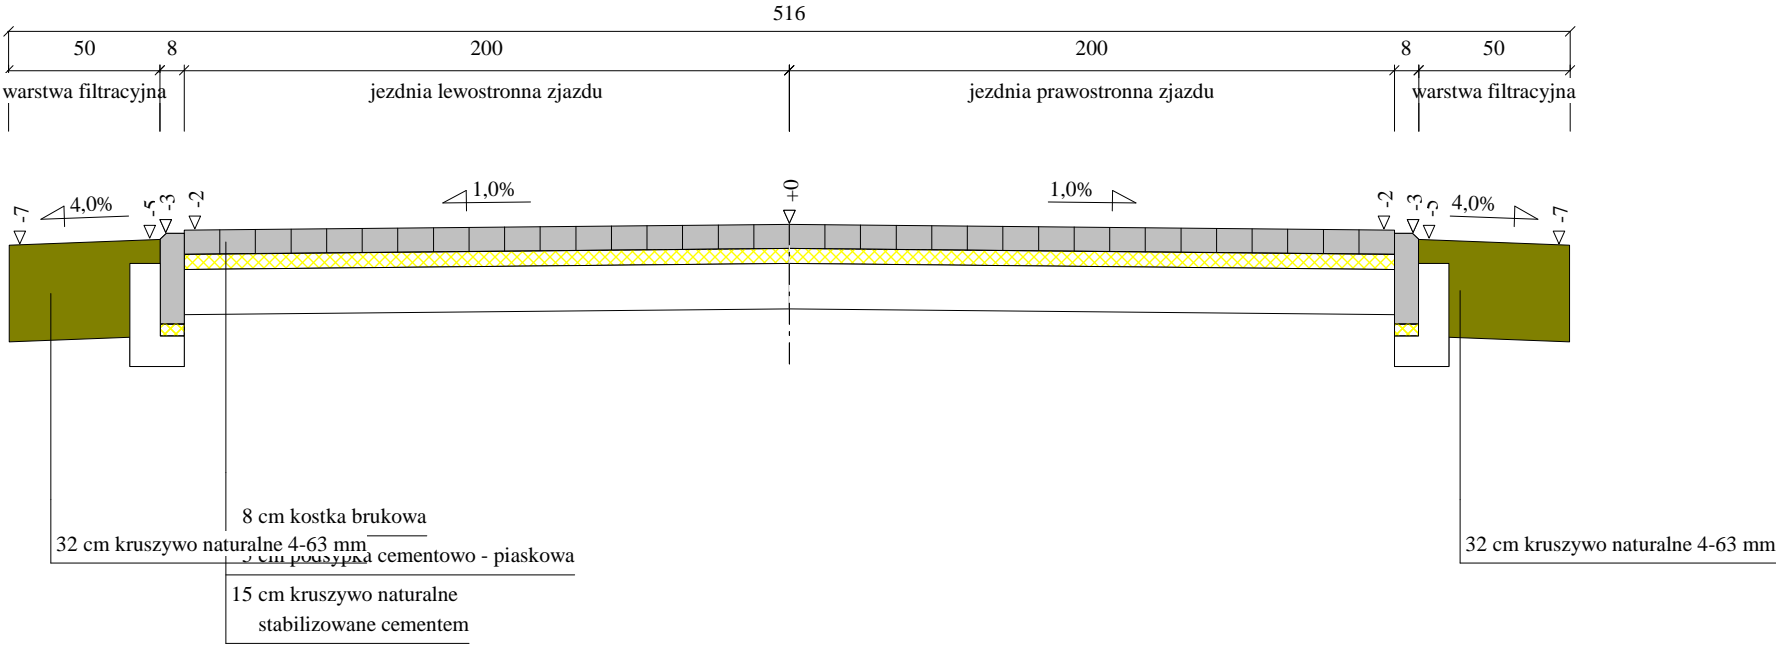

Wykonawca	Przedsiębiorstwo Inżynierii Komunalnej "PIK" - mgr inż. Krzysztof Bronisław Leniec, 12-200 Pisz, Maldanin 18A, tel. 508 265-750		
Inwestor	GMINA PISZ	Umowa	
Obiekt	Przebudowa nawierzchni drogi gminnej Nr 174016N od drogi krajowej nr 58 do m. Łupki działki nr 235, 233/2, 230, 228/1		
Nazwa rysunku	Przekrój normalny		Rysunek nr 3.1.
Opracował	mgr inż. Krzysztof Leniec		Załączników
Projektował		Uprawnienia	Skala 1:25
Sprawdził		Uprawnienia	Data 14.09.2013 r.