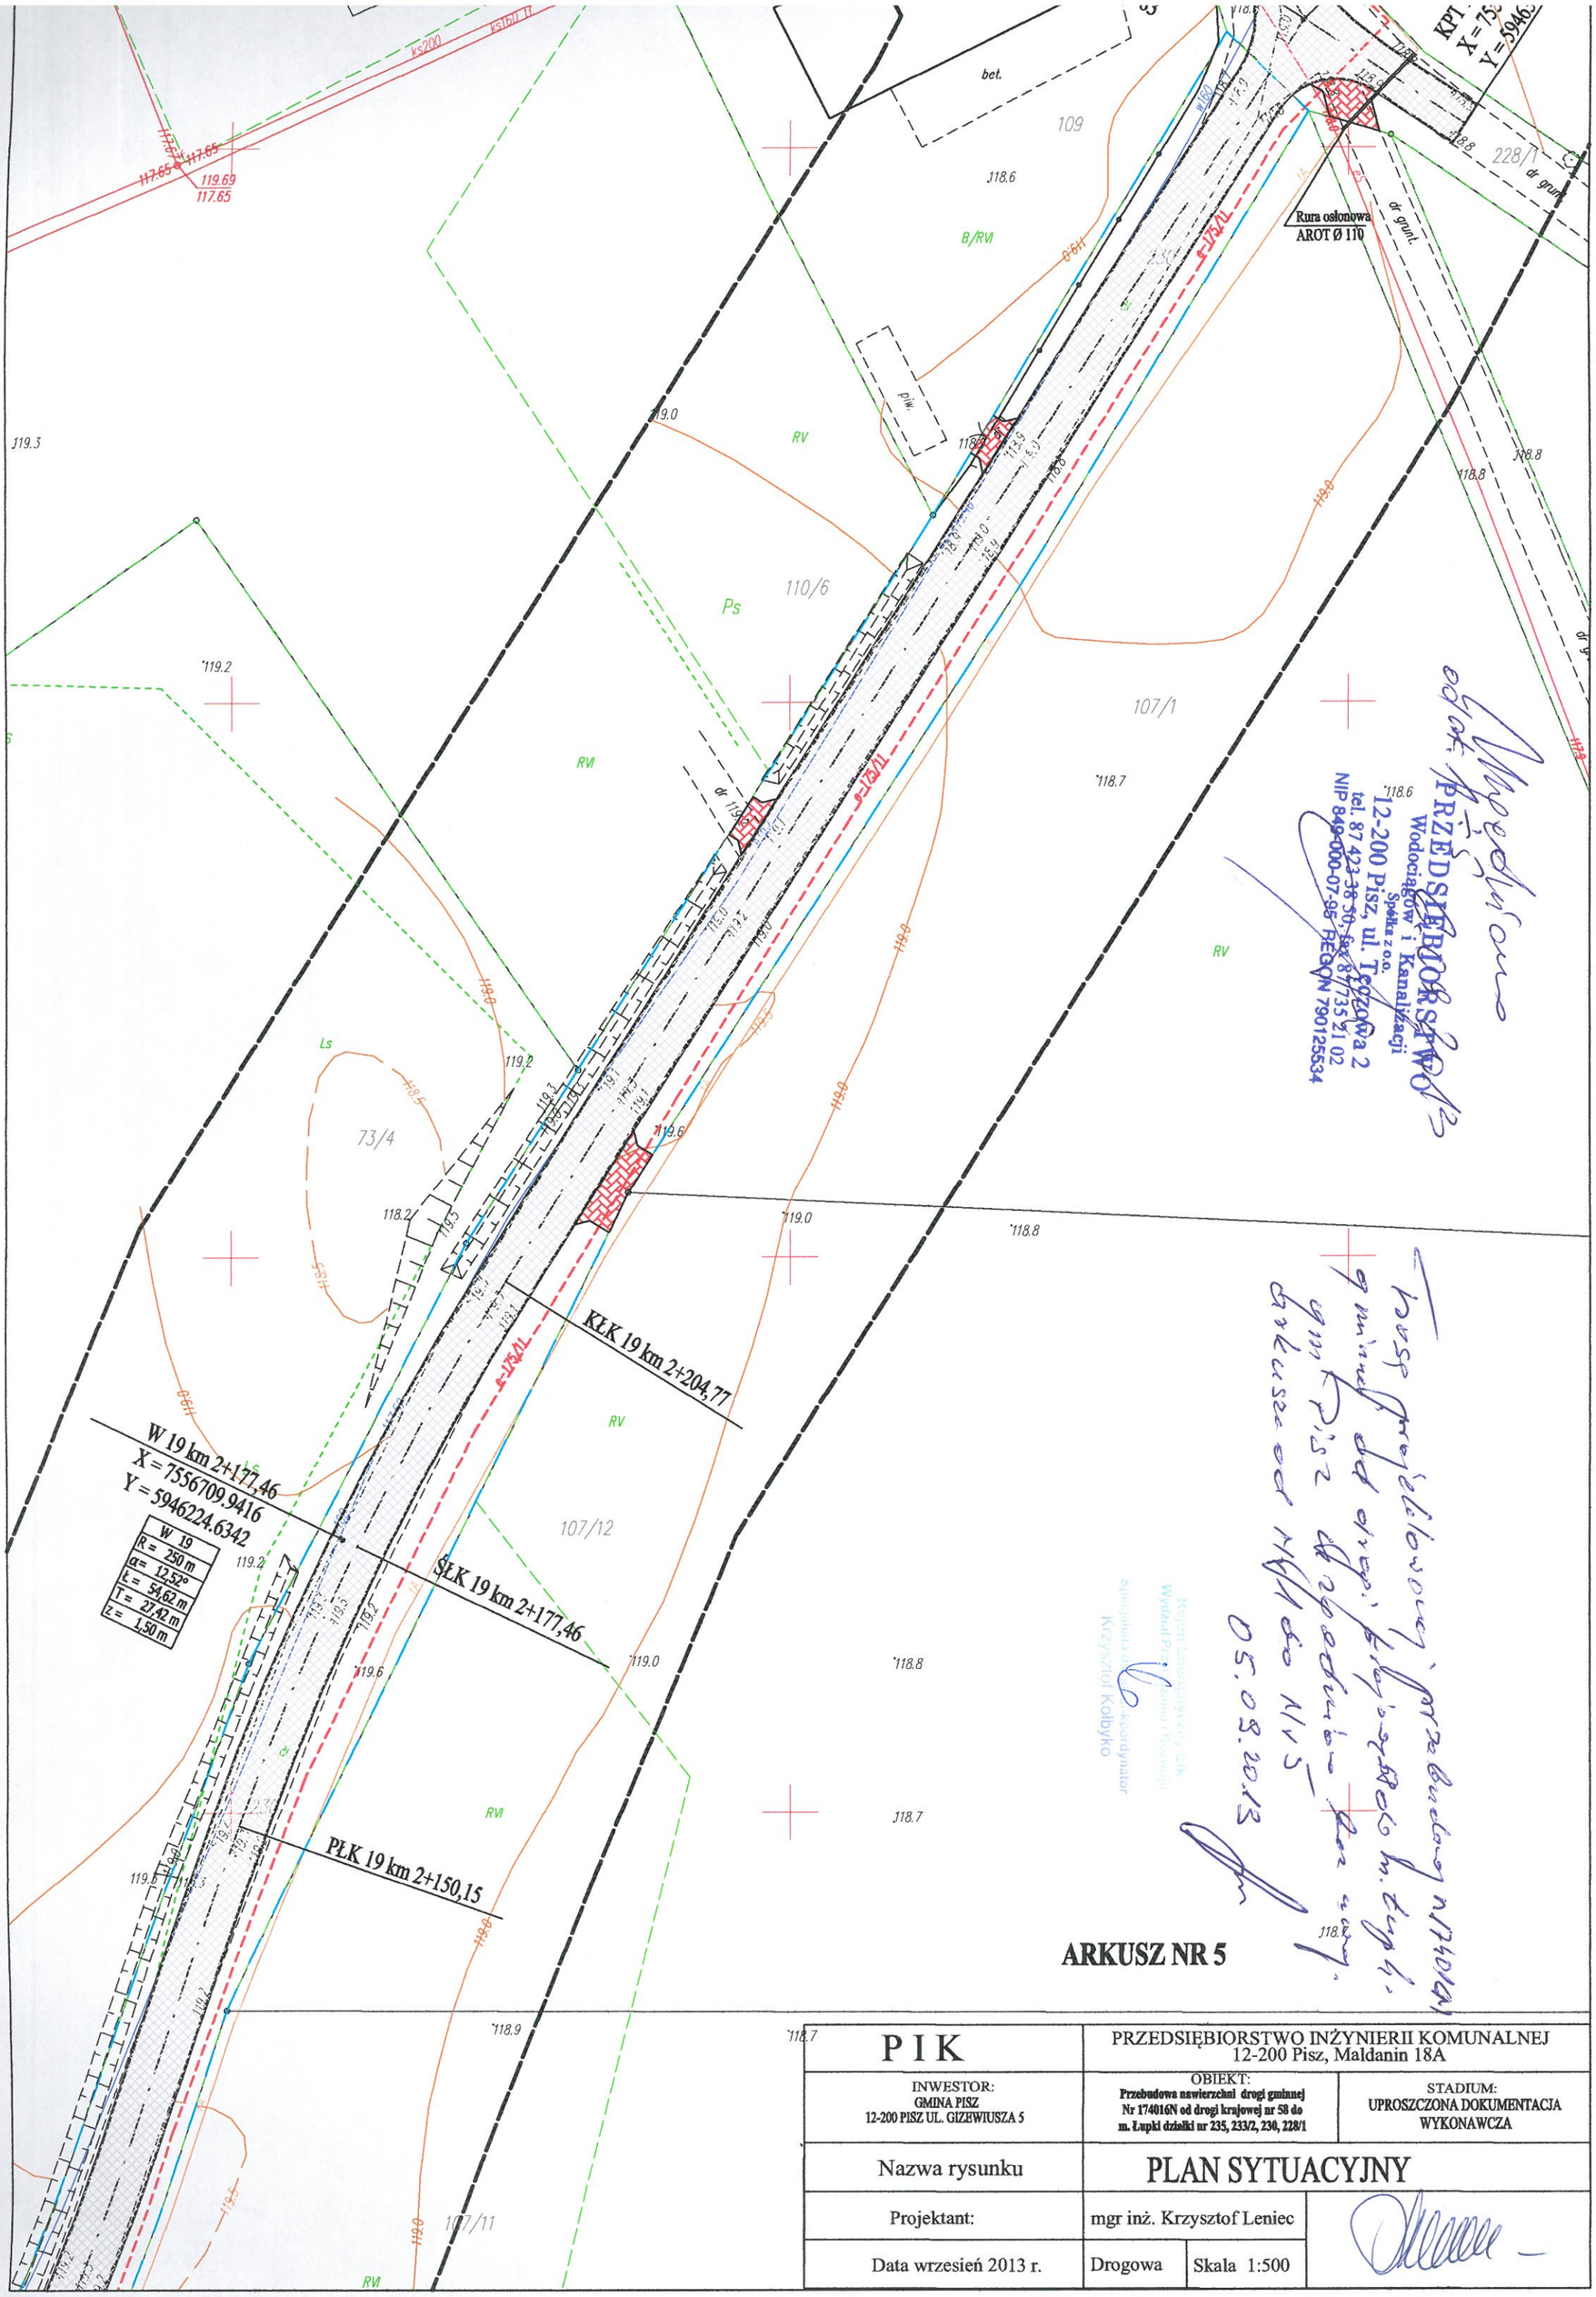

P I K	PRZEDSIĘBIORSTWO INŻYNIERII KOMUNALNEJ 12-200 Pisz, Maldanin 18A		
INWESTOR: GMINA PISZ 12-200 PISZ UL. GIZEWIUSZA 5	OBIEKT: Przebudowa nawierzchni drogi gminnej Nr 174016N od drogi krajowej nr 58 do m. Łupki działki nr 235, 233/2, 230, 228/1		STADIUM: UPROSZCZONA DOKUMENTACJA WYKONAWCZA
Nazwa rysunku	PLAN SYTUACYJNY		
Projektant:	mgr inż. Krzysztof Leniec		
Data wrzesień 2013 r.	Drogowa	Skala 1:500	