
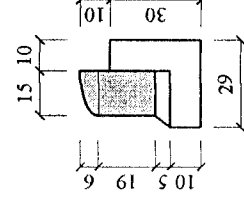
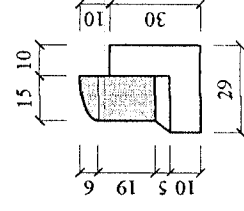
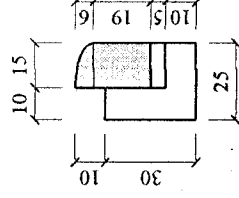
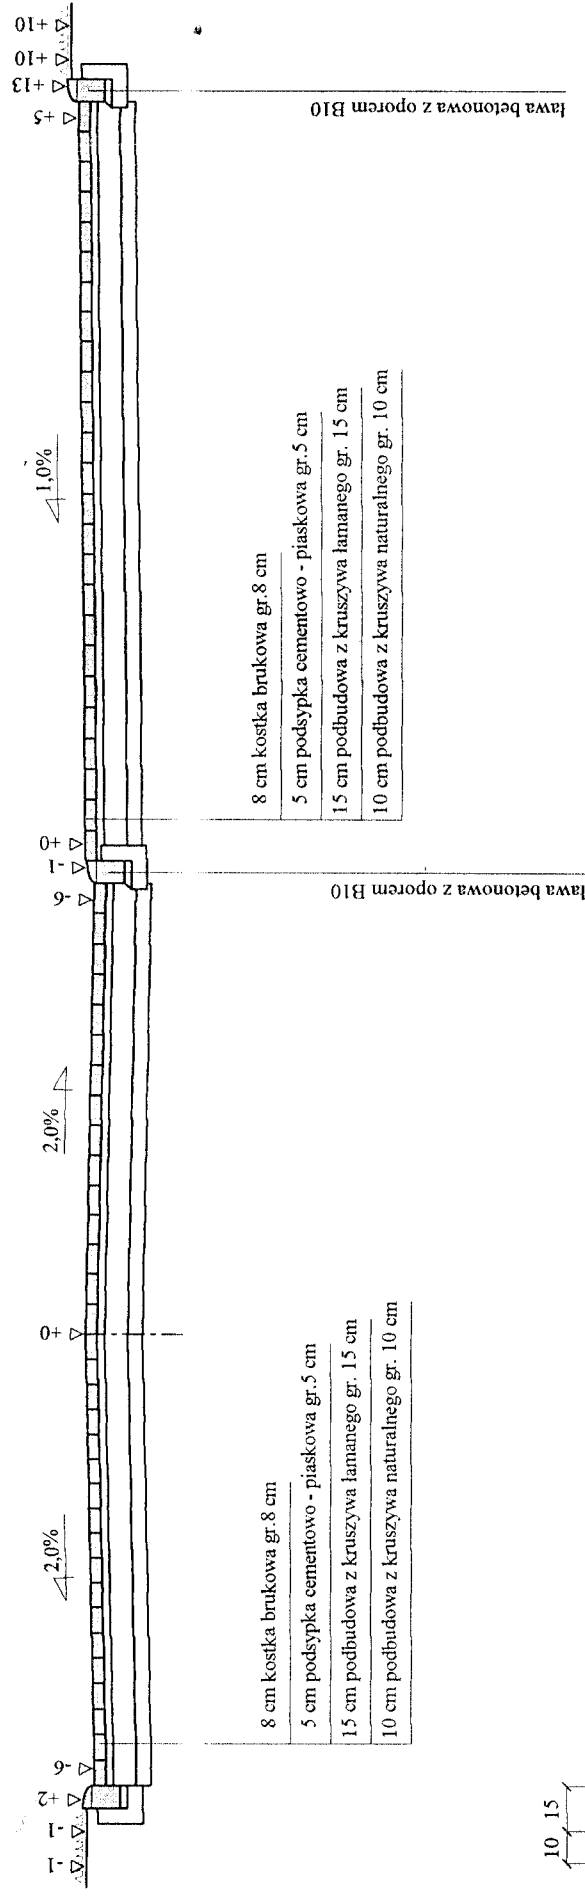


Przekrój konstrukcyjny jezdni

Skala 1:50

1245

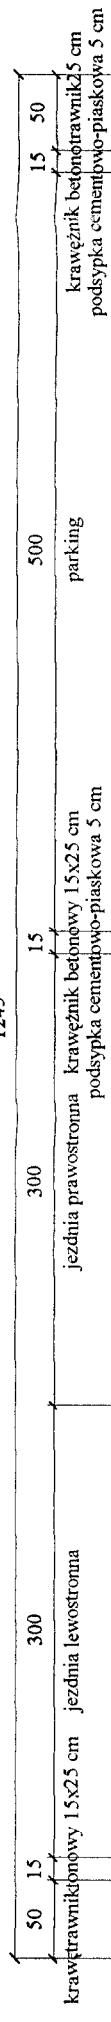

Wykonawca	Przedsiębiorstwo Inżynierii Komunalnej "PIK" - mgr inż. Krzysztof Bronisław Leniec, 12-200 Pisz, Małdaniec 18A, tel. 508 265-750		
Inwestor	Gmina Pisz	Umowa	
Obiekt	Ostiedle Lipowa		
Nazwa rysunku	Przekrój konstrukcyjny jezdni z parkingiem	Rysunek nr 1	
Opracował	mgr inż. <u>Krzysztof Leniec</u>		Załączników brak
Projektował	mgr inż. Krzysztof Leniec	Uprawnienia SUW - 16/91	Skala 1:50:50
Sprawił		Uprawnienia	Data 30.07.2006 r.