


skala 1:1000, Pisz 1.
ul. Spokojna

Załącznik do
UCHWAŁY Nr XXV/285/16
RADY MIEJSKIEJ w PISZU
z dnia 22 czerwca 2016 r.

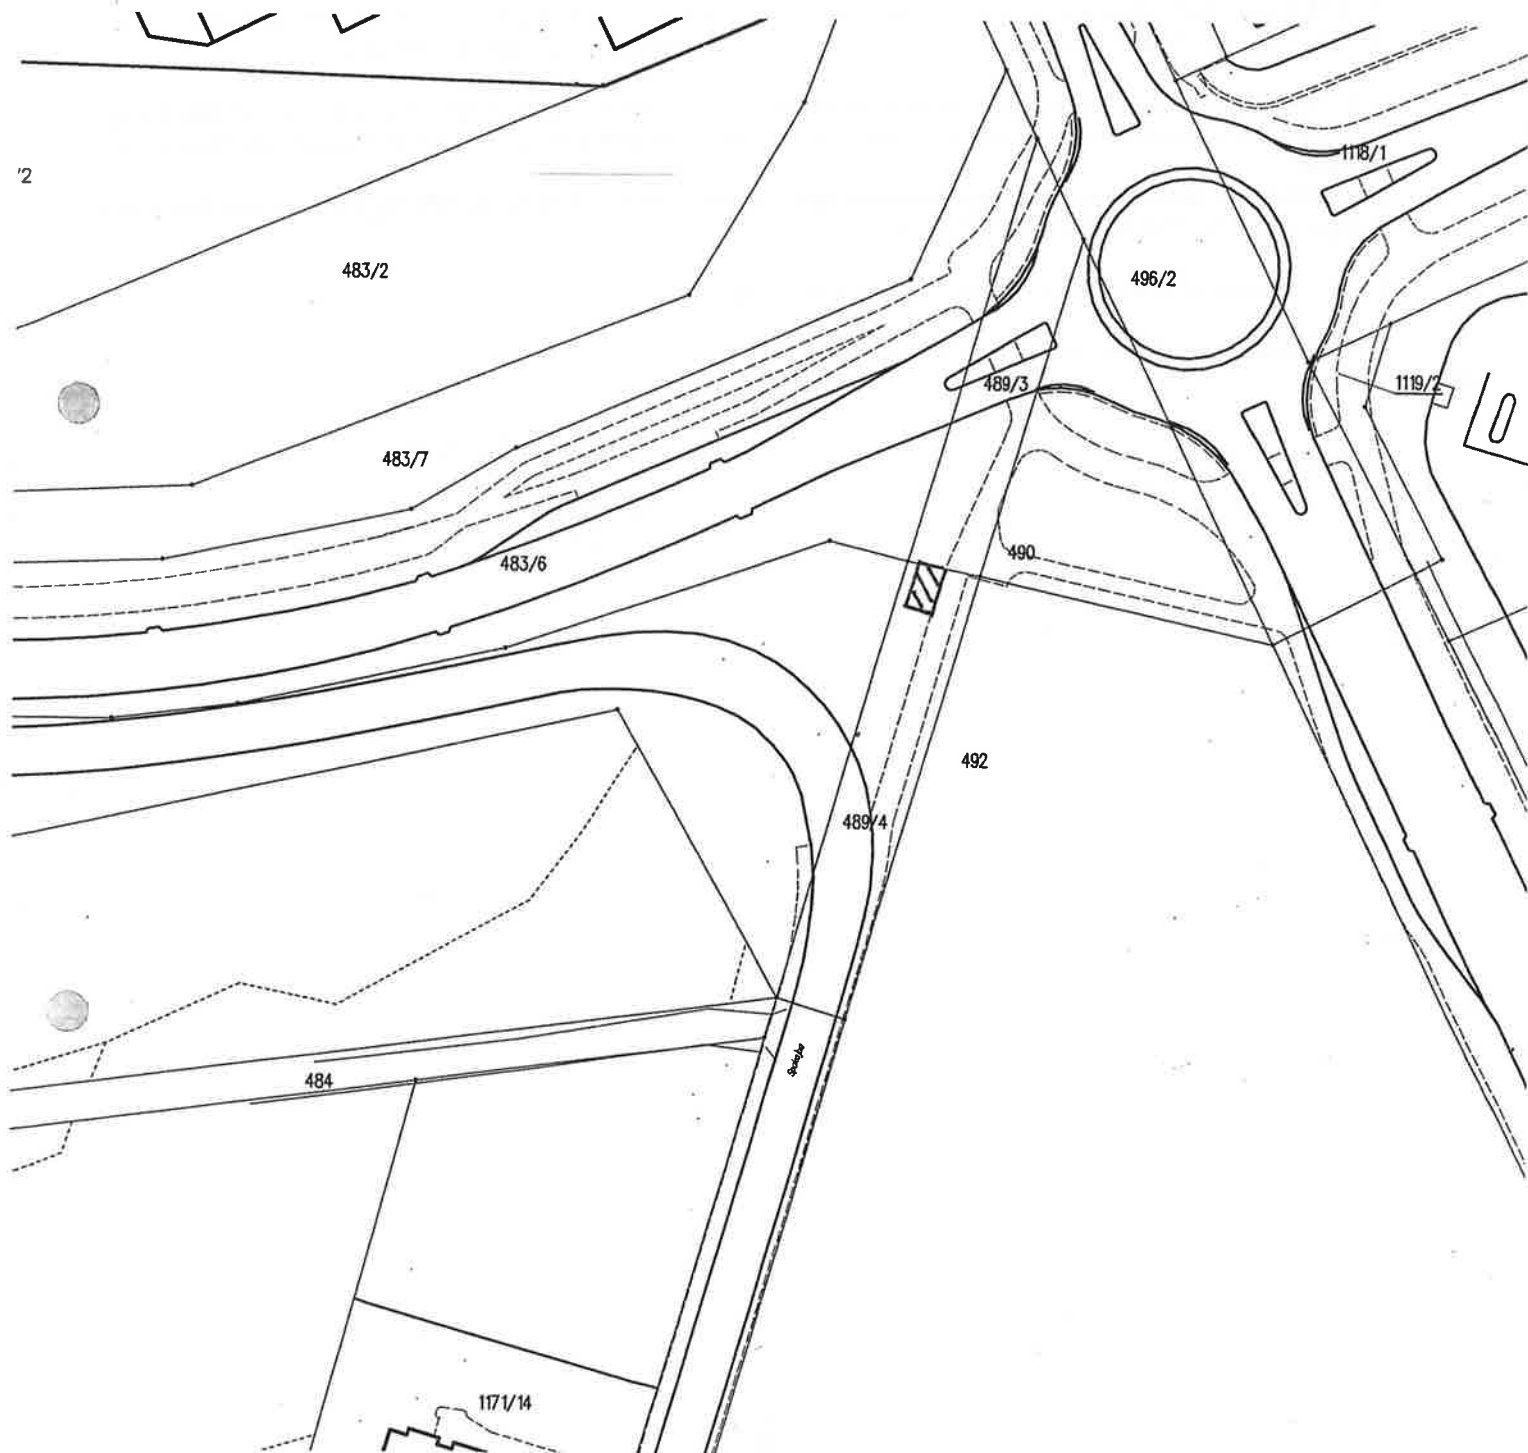

Przewodniczący Rady
Lech Borak