


SKALA 1:3000

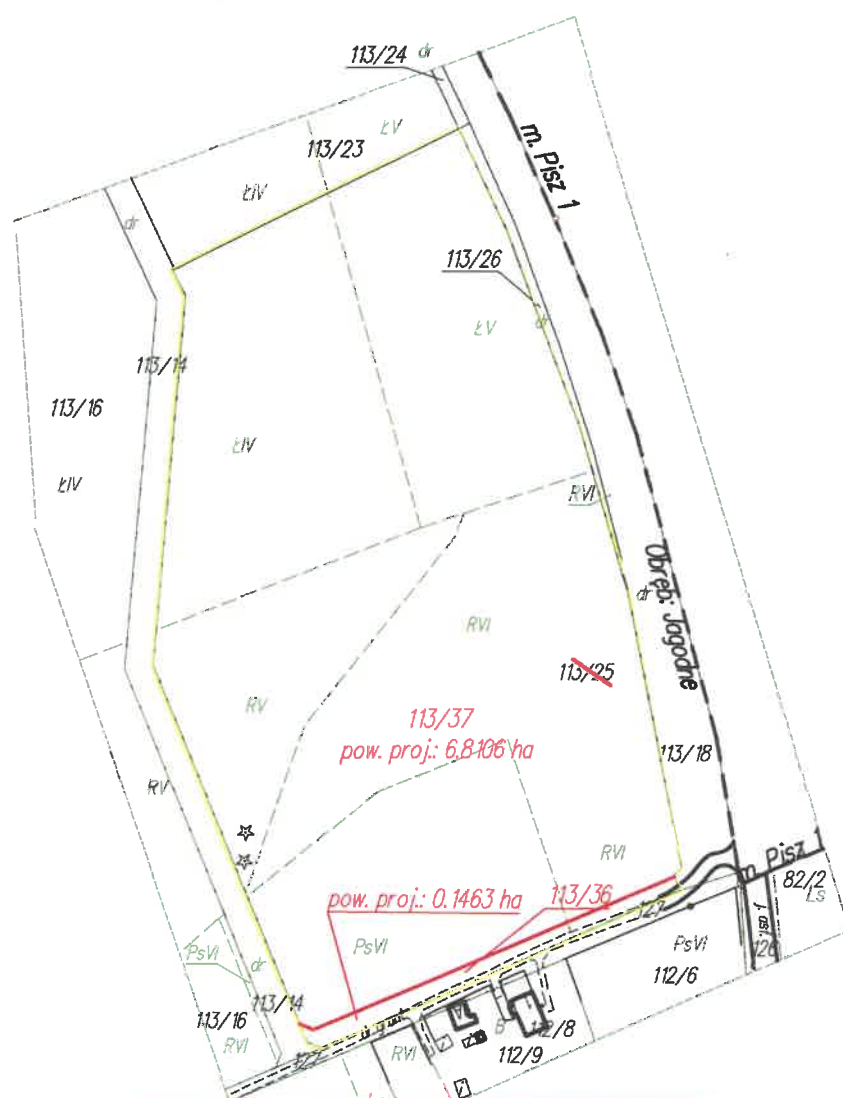

Podkreśla się, że niniejszy dokument został opracowany w wyniku 84/352 czynności kartograficznych, których rezultaty zawiera plan techniczny wpisany do ewidencji materiałów państwowego zasobu geodzyjnego kartograficznego

Organ prowadzący państwowy zasób geodezyjny i kartograficzny

STAROSTA FISKE

Identyfikator ewidencyjny materiału zasobu

P.2816. 2017. 530


Data wpisania operatu technicznego do ewidencji materiałów zasobu
2017 -05- 02

Imię, nazwisko i podpis osoby reprezentującej organ

Stan przed podziałem

Stan przed podziałem						Nomenklatura prawna	Określenie położenia	Stan po podziale				
Nr obr.	Nr jedn. rej.	Nr działki	Użytek gruntowy	Klasa gleb.	Pole pow. ha			Nr działki projektowanej	Użytek gruntowy	klasa gleb	Pole pow. ha	Numer, ewid. bud. znajduj- ących się na działce
						OL 1P/0004 1990/9	wieś Jagodne		Ps	VI	0.1089	
									R	VI	0.0374	
								281603_5.0009.113/36			0.1463	
							wieś Jagodne		R	VI	2.0014	
			Ł	IV	1.5491				Ł	IV	1.5491	
			Ł	V	1.2623				Ł	V	1.2623	
			Ps	VI	1.2271				Ps	VI	1.1183	
			R	V	0.8795				R	V	0.8795	
			R	VI	2.0389			281603_5.0009.113/37	.		6.8106	
0009	G.242	281603_5.0009.113/25		Razem:	6.9569					Razem:	6.9569	

słownie: sześć ha dziewięć tysięcy pięćset sześćdziesiąt dziewięć m²

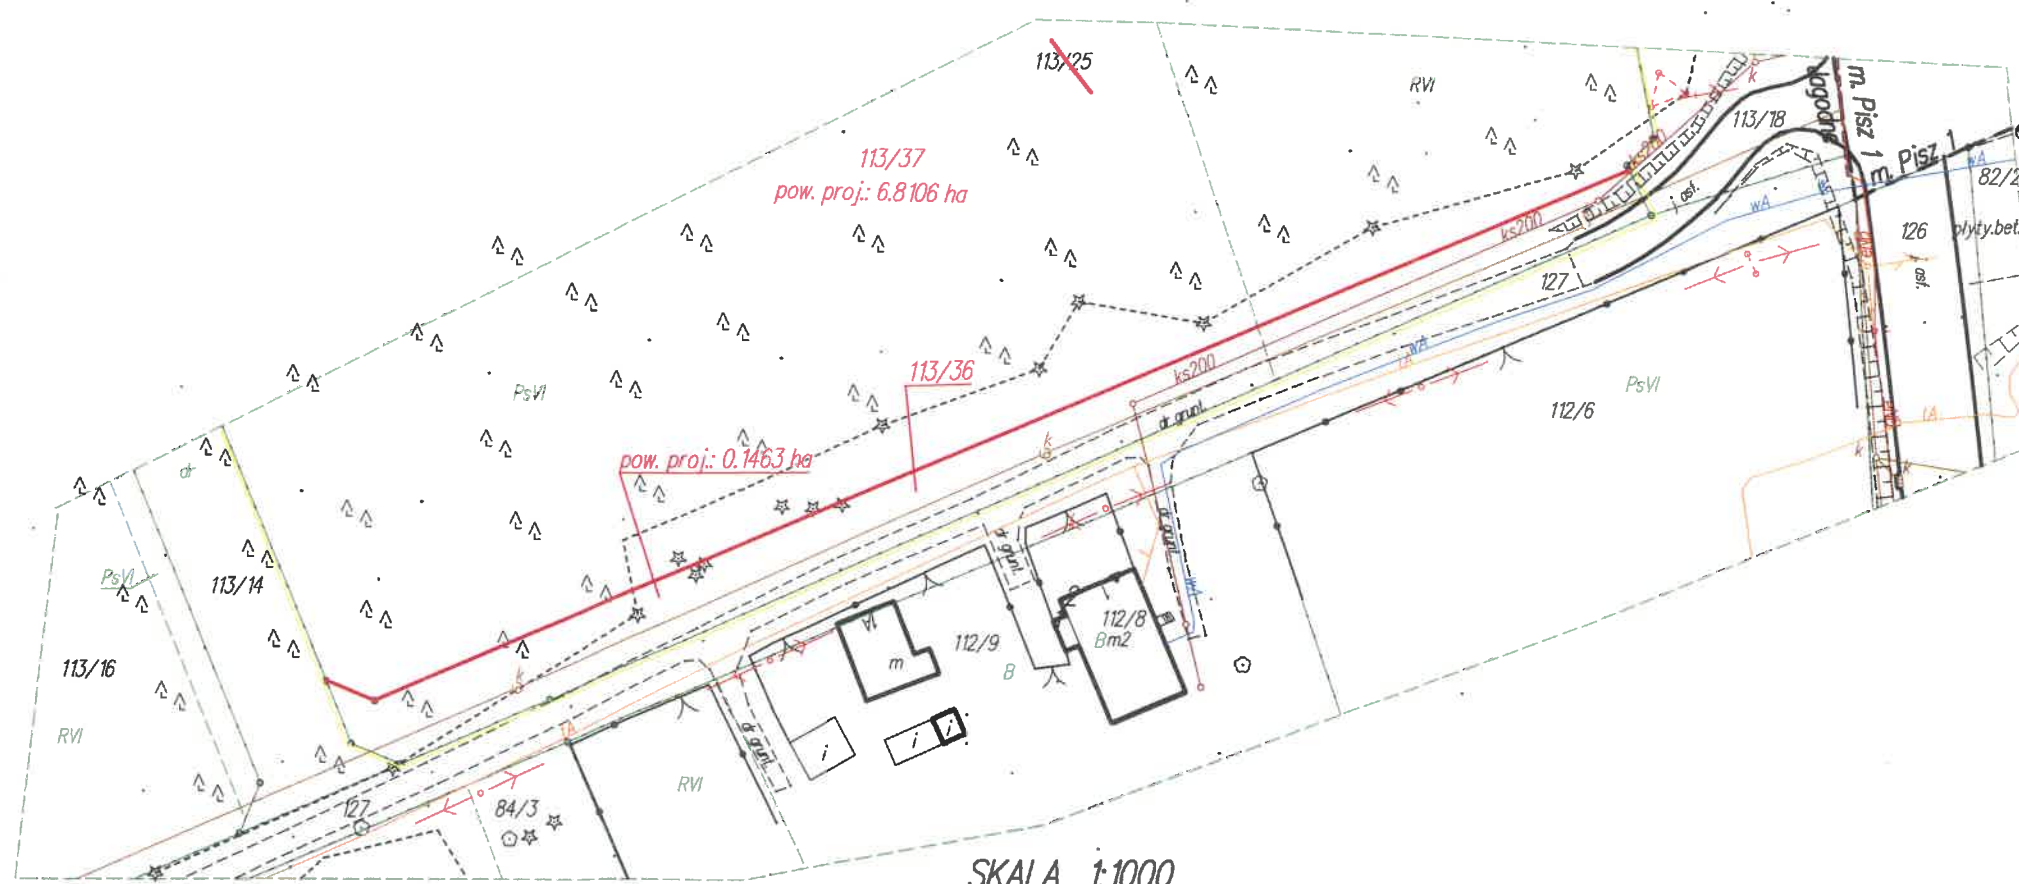

SKALA 1:1000

Adres nieruchomości: Wieś Jagodne

SKALA 1:1000

OL 1P/0004 1990/9

Wykazane na mapie granice nieruchomości
podlegającej podziałowi są zgodne z danymi
ewidencyjnymi

KERG: G.6642.1479.2017

Pisz dnia: 2017 -05- 2

GEODEYA OPYAWNI ONY

INŻ. WIESŁAW KOZIOL

692434851 387-425259

Podpis: 1-025