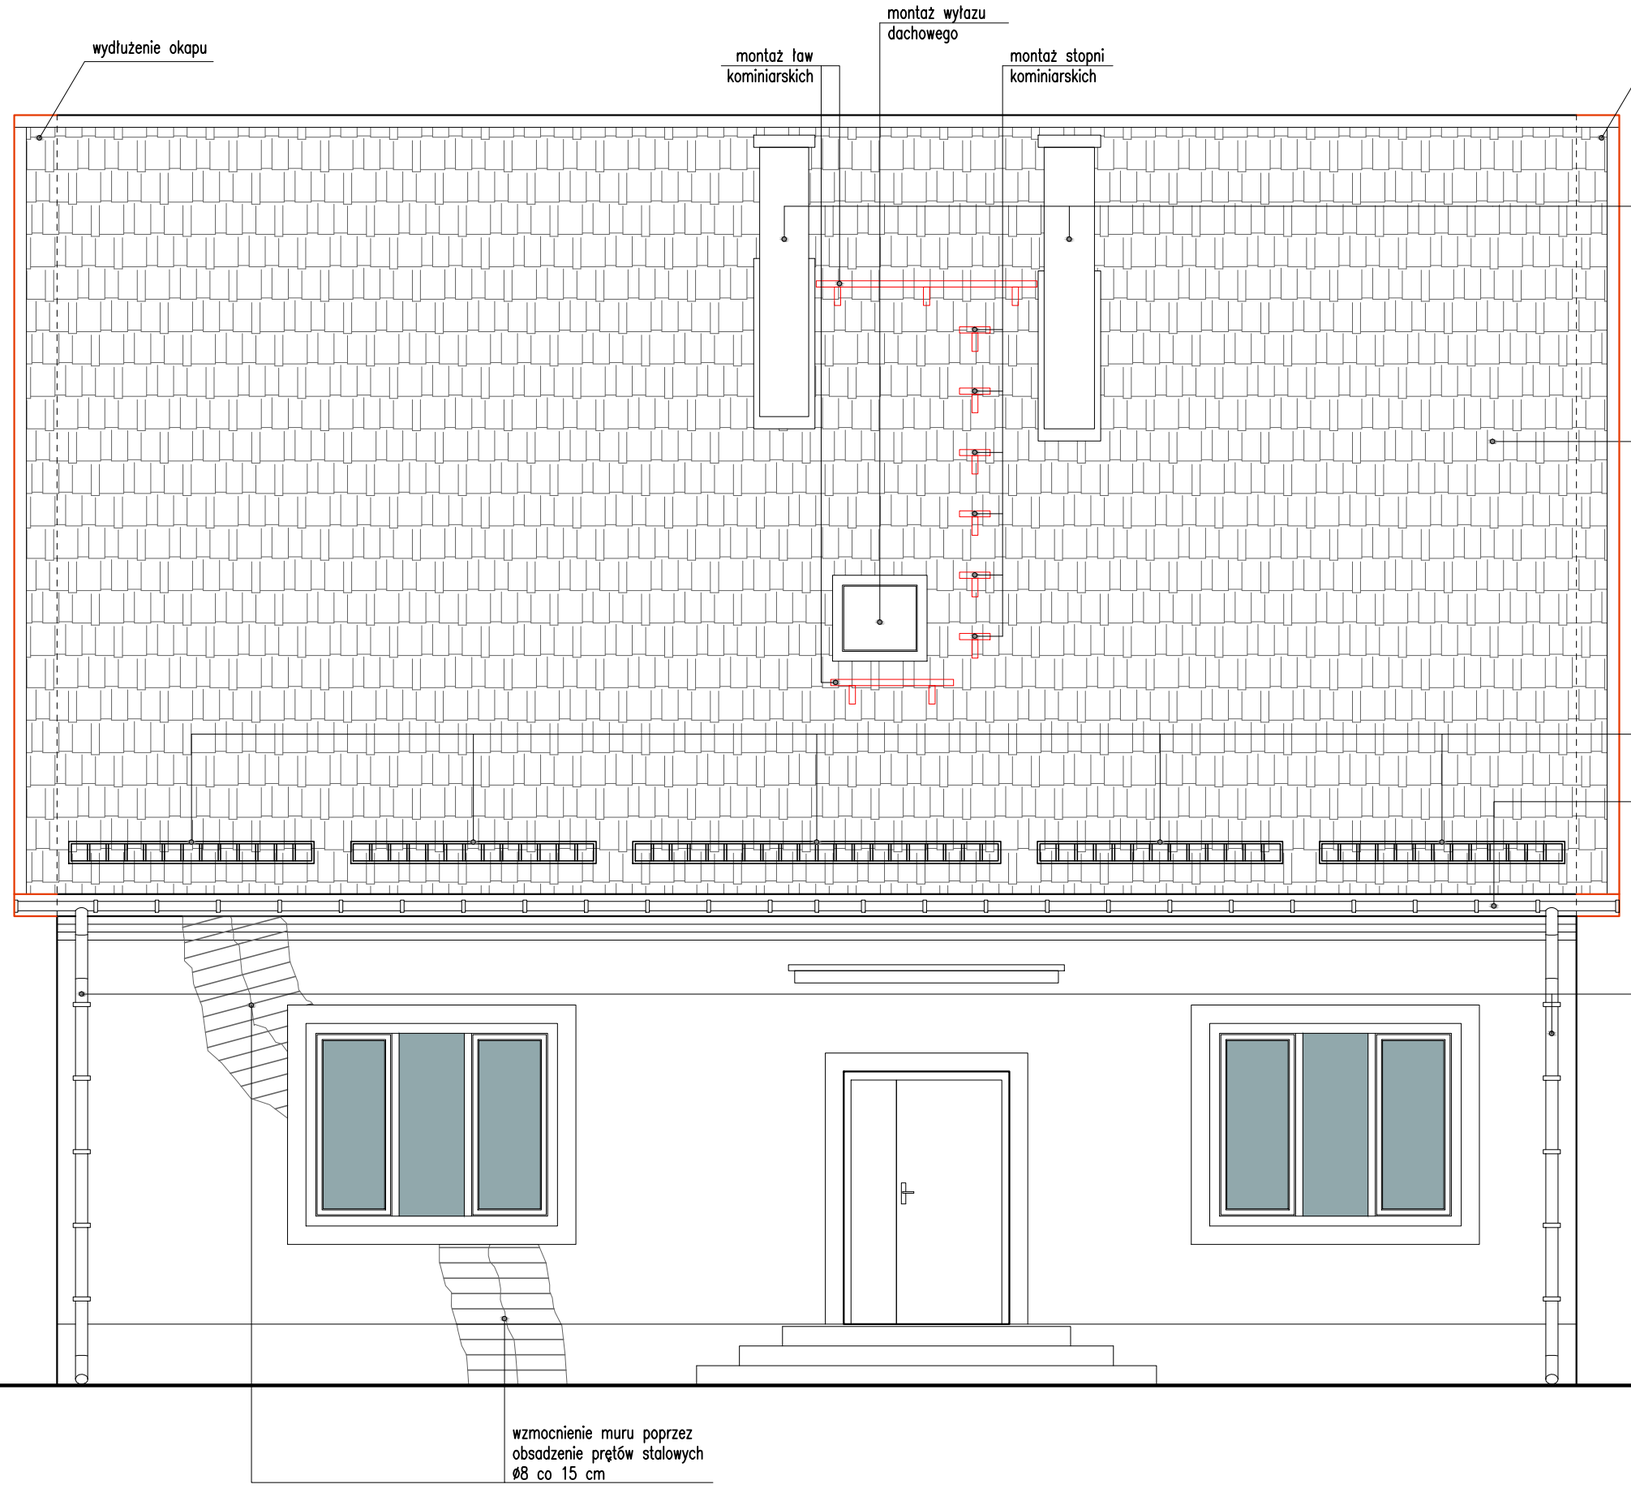

wykonanie:
- tynków zwykłych cementowo-wapiennych na kominach
- malowania kominów

demontaż:
- istniejącego pokrycia dachowego przez niezależną firmę

wymiana:
- deskowania (30%) i ołacenia dachu

wykonanie:
- pokrycia dachowego z blachodachówki
- obróbek blacharskich z blachy powlekanej
- izolacji przeciwwodnej i przeciwwilgociowej
- instalacji odgromowej

montaż:
- płotków przeciwśniegowych

montaż:
- rynien z blachy powlekanej

montaż:
- rur spustowych z blachy powlekanej

Dokumentacja chroniona prawem autorskim – zgodnie z ustawą z dnia 4 lutego 1994 r. o prawie autorskim i prawach pokrewnych (Dz. U. z 2006 r., Nr 90, poz. 631 ze zm.). Powielanie fragmentów lub całości bez zgody autorów projektu – WZBRONIONE.

JEDNOSTKA PROJEKTOWA

AG PROJEKT Usługi Inżynierskie
mgr inż. Adrian Gajda
ul. Mickiewicza 8/17, 12-200 Pisz
NIP 849-147-92-51
REGON 280340701
TELEFON: 604 48 47 26
www.agprojekt.com

TEMAT:

Remont dachu (wymiana poszycia dachowego wraz z obróbkami blacharskimi oraz instalacją odgromową) budynku Świetlicy Wiejskiej w Trzonkach

NAZWA RYSUNKU:

ELEWACJA PŁD-ZACH

BRANŻA:	FAZA PROJEKTU:
ogólnobudowlana	projekt budowlany

INWESTOR:	LOKALIZACJA	
Gmina Pisz ul. G. Gizewiusza 5 12-200 Pisz	dz. nr geod.: obręb geod.: gmina: powiat:	53/1 Trzonki Pisz piski

OPRACOWANIE:	PROJEKTANT:
mgr inż. Adrian Gajda upr. nr WAM/0081/OZOA/07 oraz WAM/0145/POOK/08	mgr inż. Adrian Gajda upr. nr WAM/0081/OZOA/07 oraz WAM/0145/POOK/08

SKALA:	DATA OPRACOWANIA:	NR RYS.
1:50	08.2017 r.	B-1

RYSUNKI OPRACOWANE W PROGRAMIE **AutoCAD Revit Structure Suite 2011 -** LICENCJA - AG PROJEKT