




ELEWACJA PÓŁNOCNO-ZACHODNIA

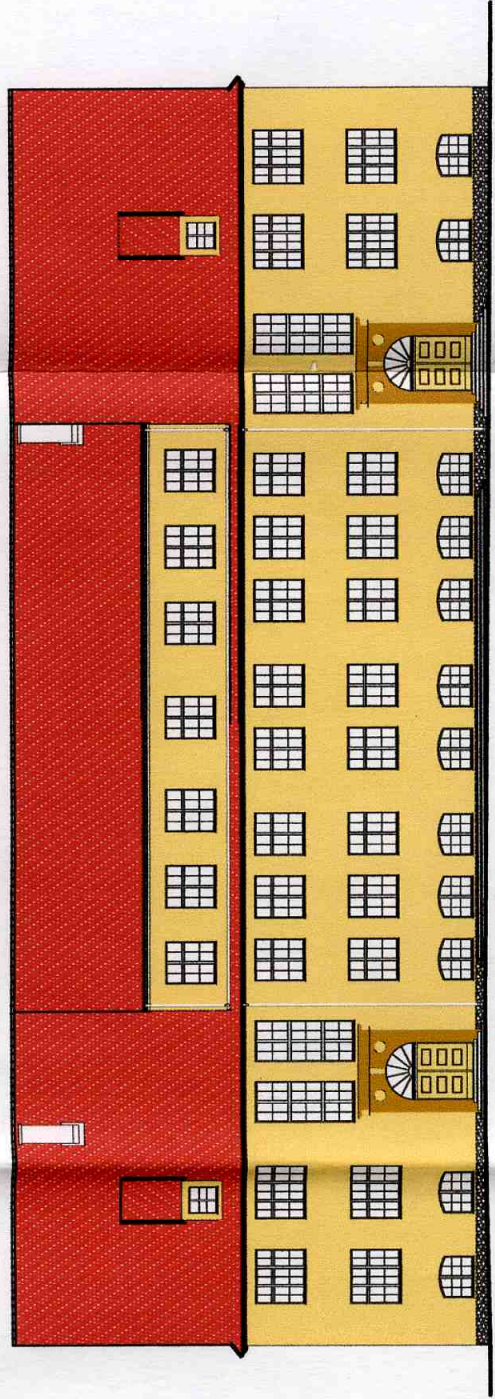


ELEWACJA POŁUDNIOWO-ZACHODNIA

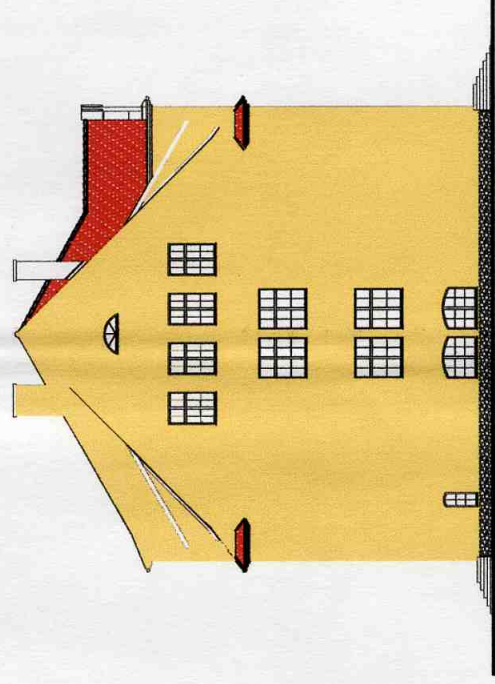

ELEWACJA POŁUDNIOWO-WSCHODNIA

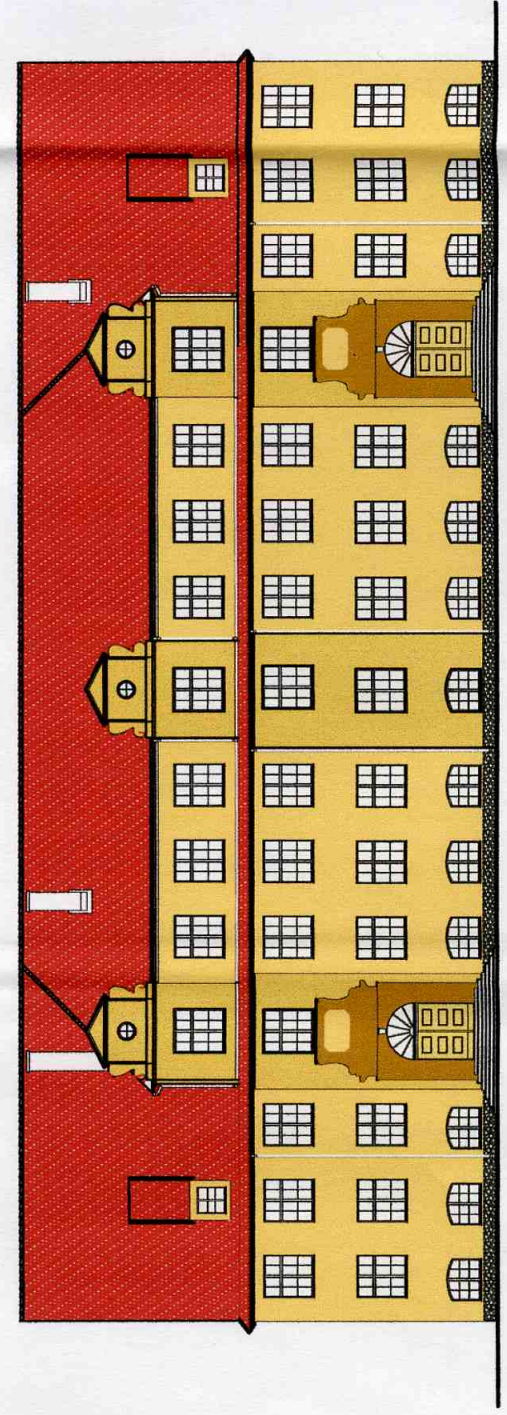

ELEWACJA PÓŁNOCNO-WSCHODNIA

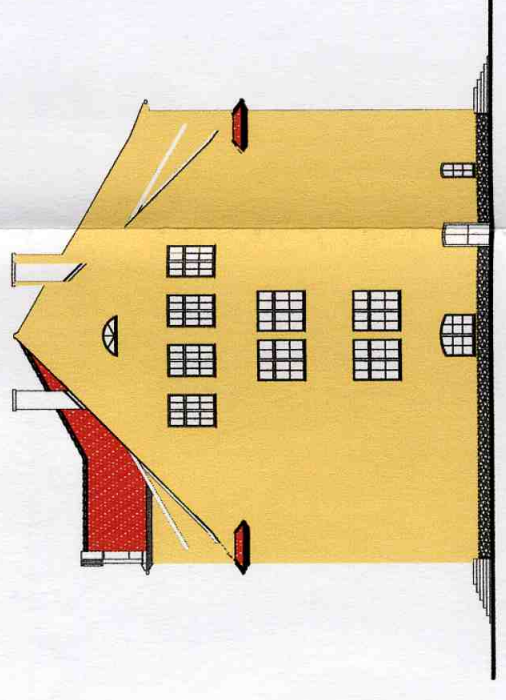

mgr inż. Marek Rosa
upr. bud. nr 5194/102/89
SS ust. 12 § 1 pkt 1, 2, 3, 7;
Kraj. list 1000/2