


RYSUNEK MIEJSCOWEGO PLANU ZAGOSPODAROWANIA PRZESTRZENNEGO
POŁUDNIOWO-WSCHODNIEJ CZĘŚCI MIASTA DO GRANICY ADMINISTRACYJNEJ MIASTA PISZ

SKALA 1: 1000
(ZMNIEJSZNIŁO DO SKALI 1:2000)

ZNAJDUJĄCY SIĘ W TERYTORII MIASTA PISZ

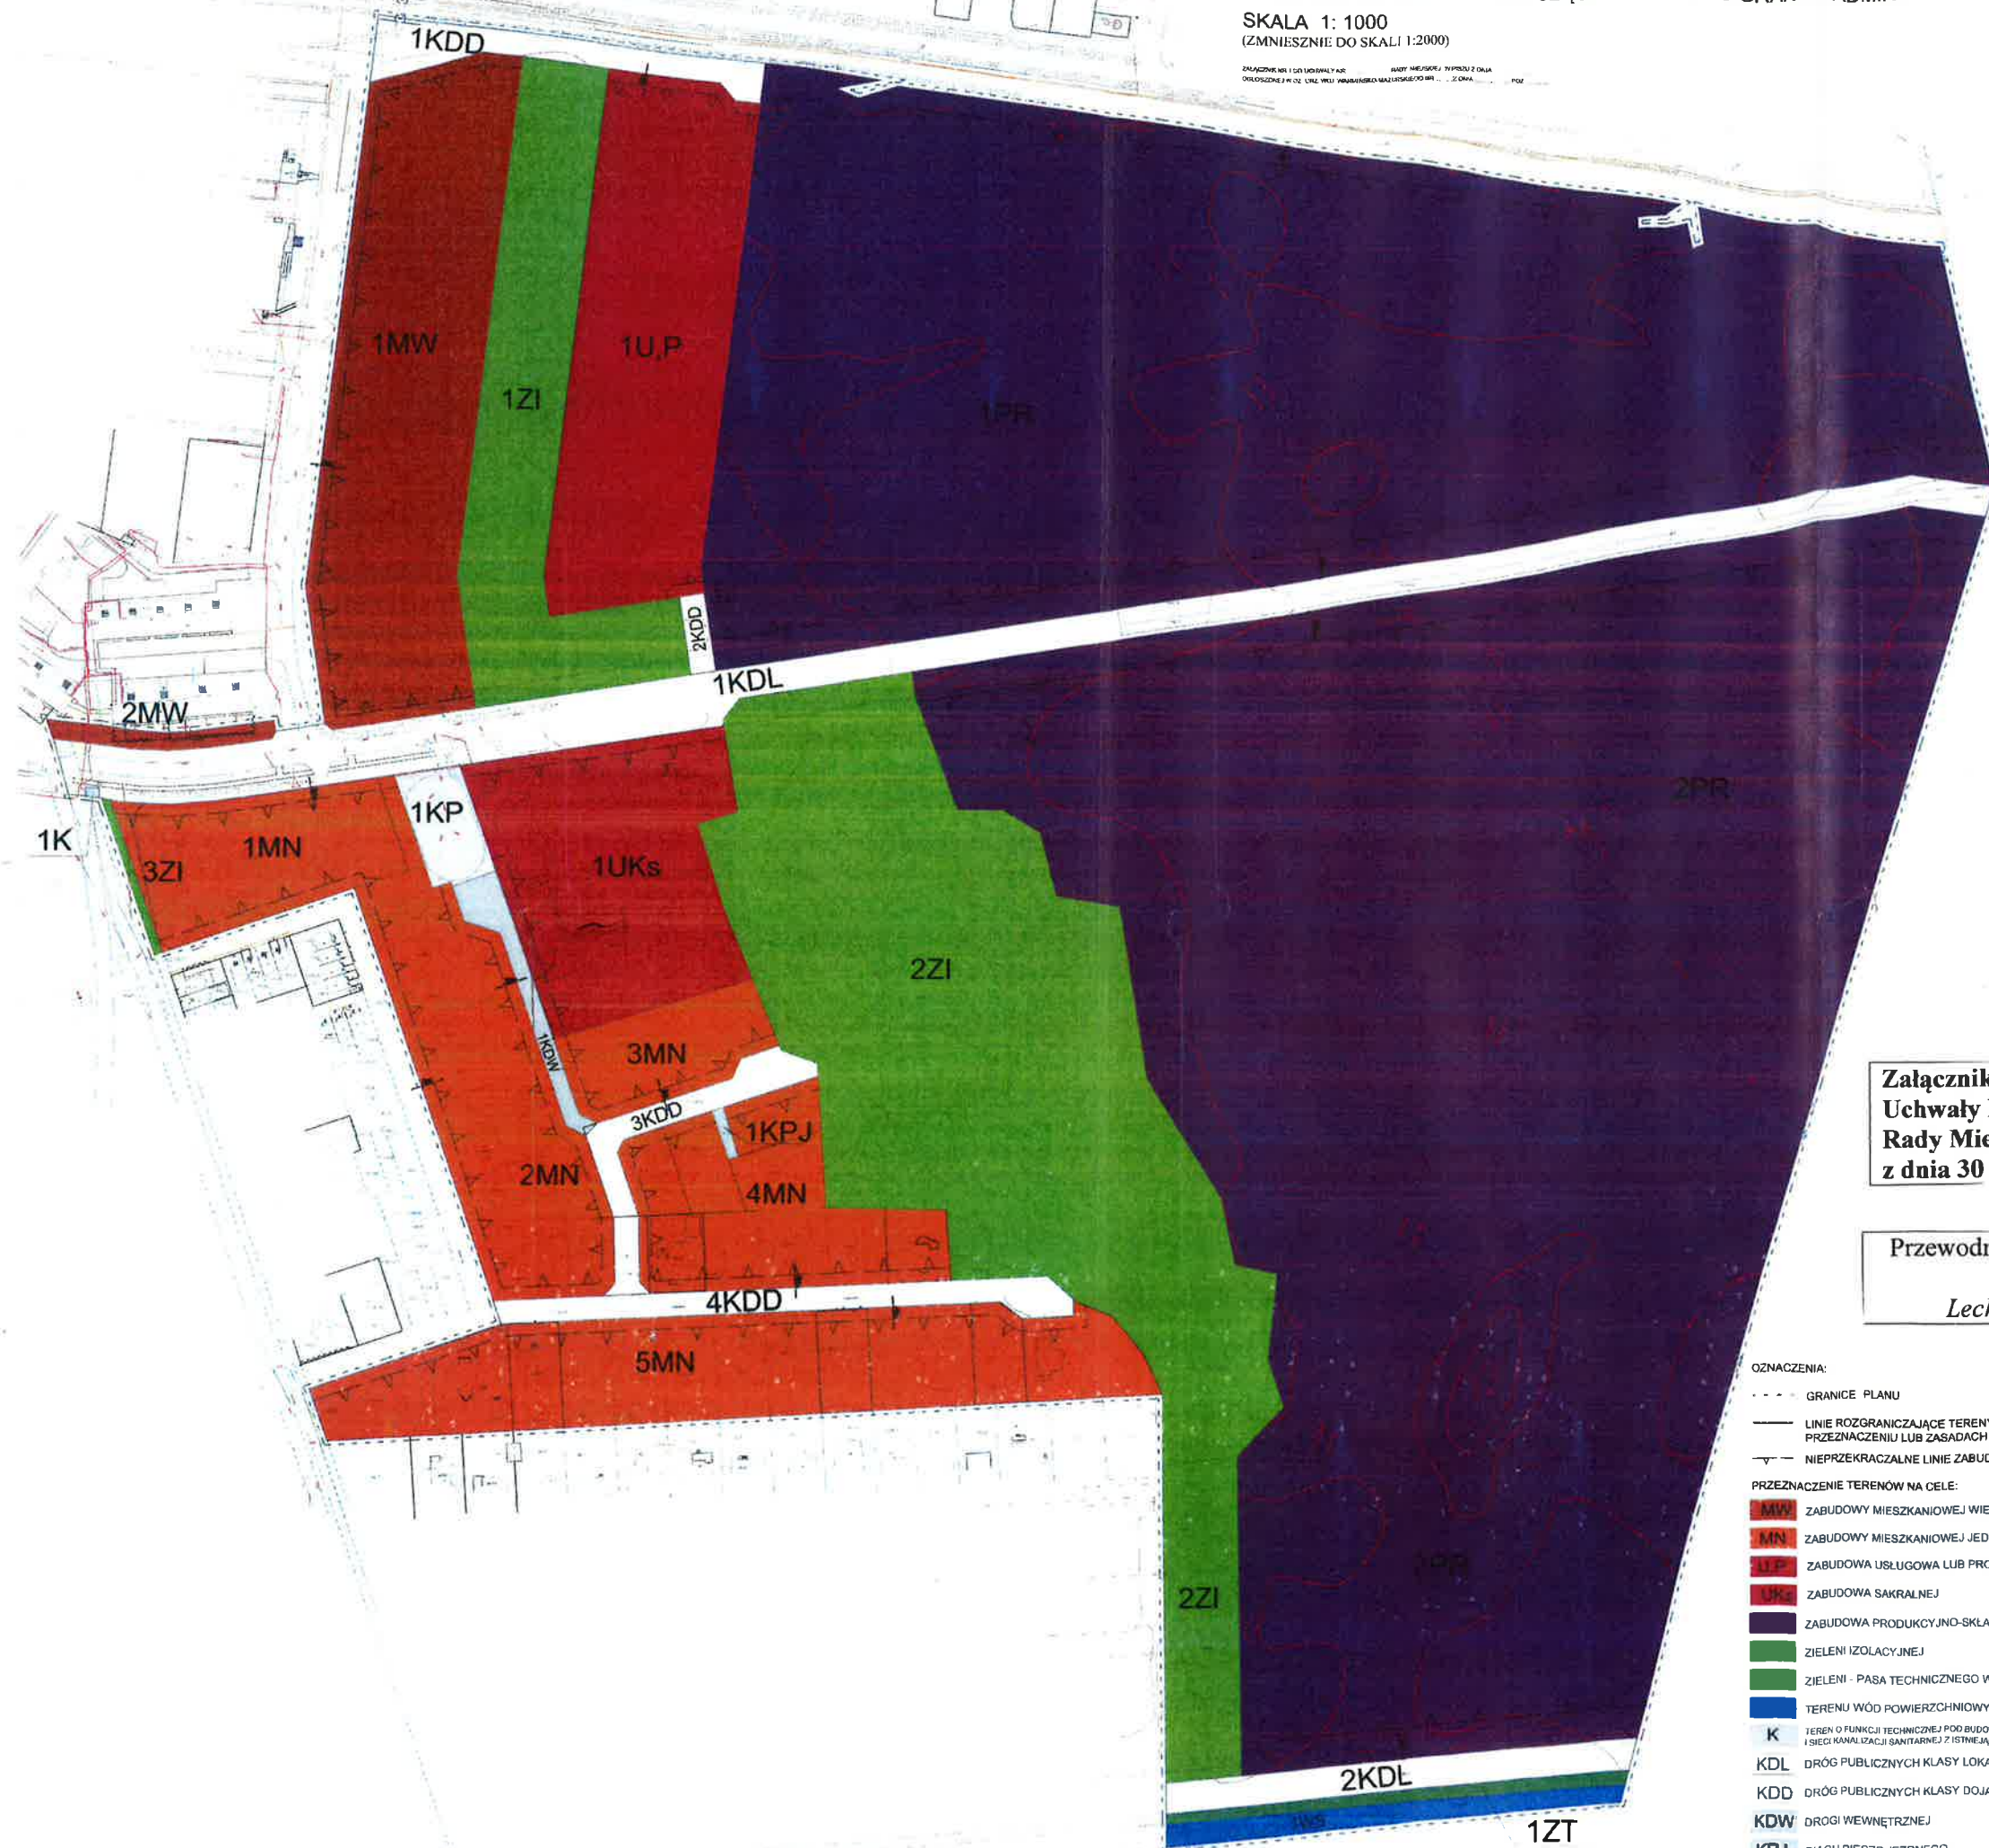

Załącznik Nr 1 do
Uchwały Nr XLI/435/17
Rady Miejskiej w Pisz
z dnia 30 października 2017 r.

Przewodniczący Rady

Lech Borak

OZNACZENIA:

- GRANICE PLANU
- LINIE ROZGRANICZAJĄCE TERENY O RÓŻNYM PRZEZNACZENIU LUB ZASADACH ZAGOSPODAROWANIA
- NIEPRZEKRACZALNE LINIE ZABUDOWY

PRZEZNACZENIE TERENÓW NA CELE:

- MW** ZABUDOWY MIESZKANIOWEJ WIELORODZINNEJ
- MN** ZABUDOWY MIESZKANIOWEJ JEDNORODZINNEJ
- UP** ZABUDOWA USŁUGOWA LUB PRODUKCYJNA
- UKs** ZABUDOWA SAKRALNEJ
- PR** ZABUDOWA PRODUKCYJNO-SKŁADOWEJ
- ZI** ZIELENI IZOLACYJNEJ
- ZT** ZIELENI - PASA TECHNICZNEGO WÓD POWIERZCHNIOWYCH
- K** TERENY WÓD POWIERZCHNIOWYCH
- KDL** DROGI PUBLICZNEJ KLASY LOKALNEJ
- KDD** DROGI PUBLICZNEJ KLASY DOJAZDOWEJ
- KDW** DROGI WEWNĘTRZNEJ
- KPJ** CIĄGU PIESZO JEZDNEGO
- KP** PARKINGU