


PLAN SYTUACYJNY

skala 1:500

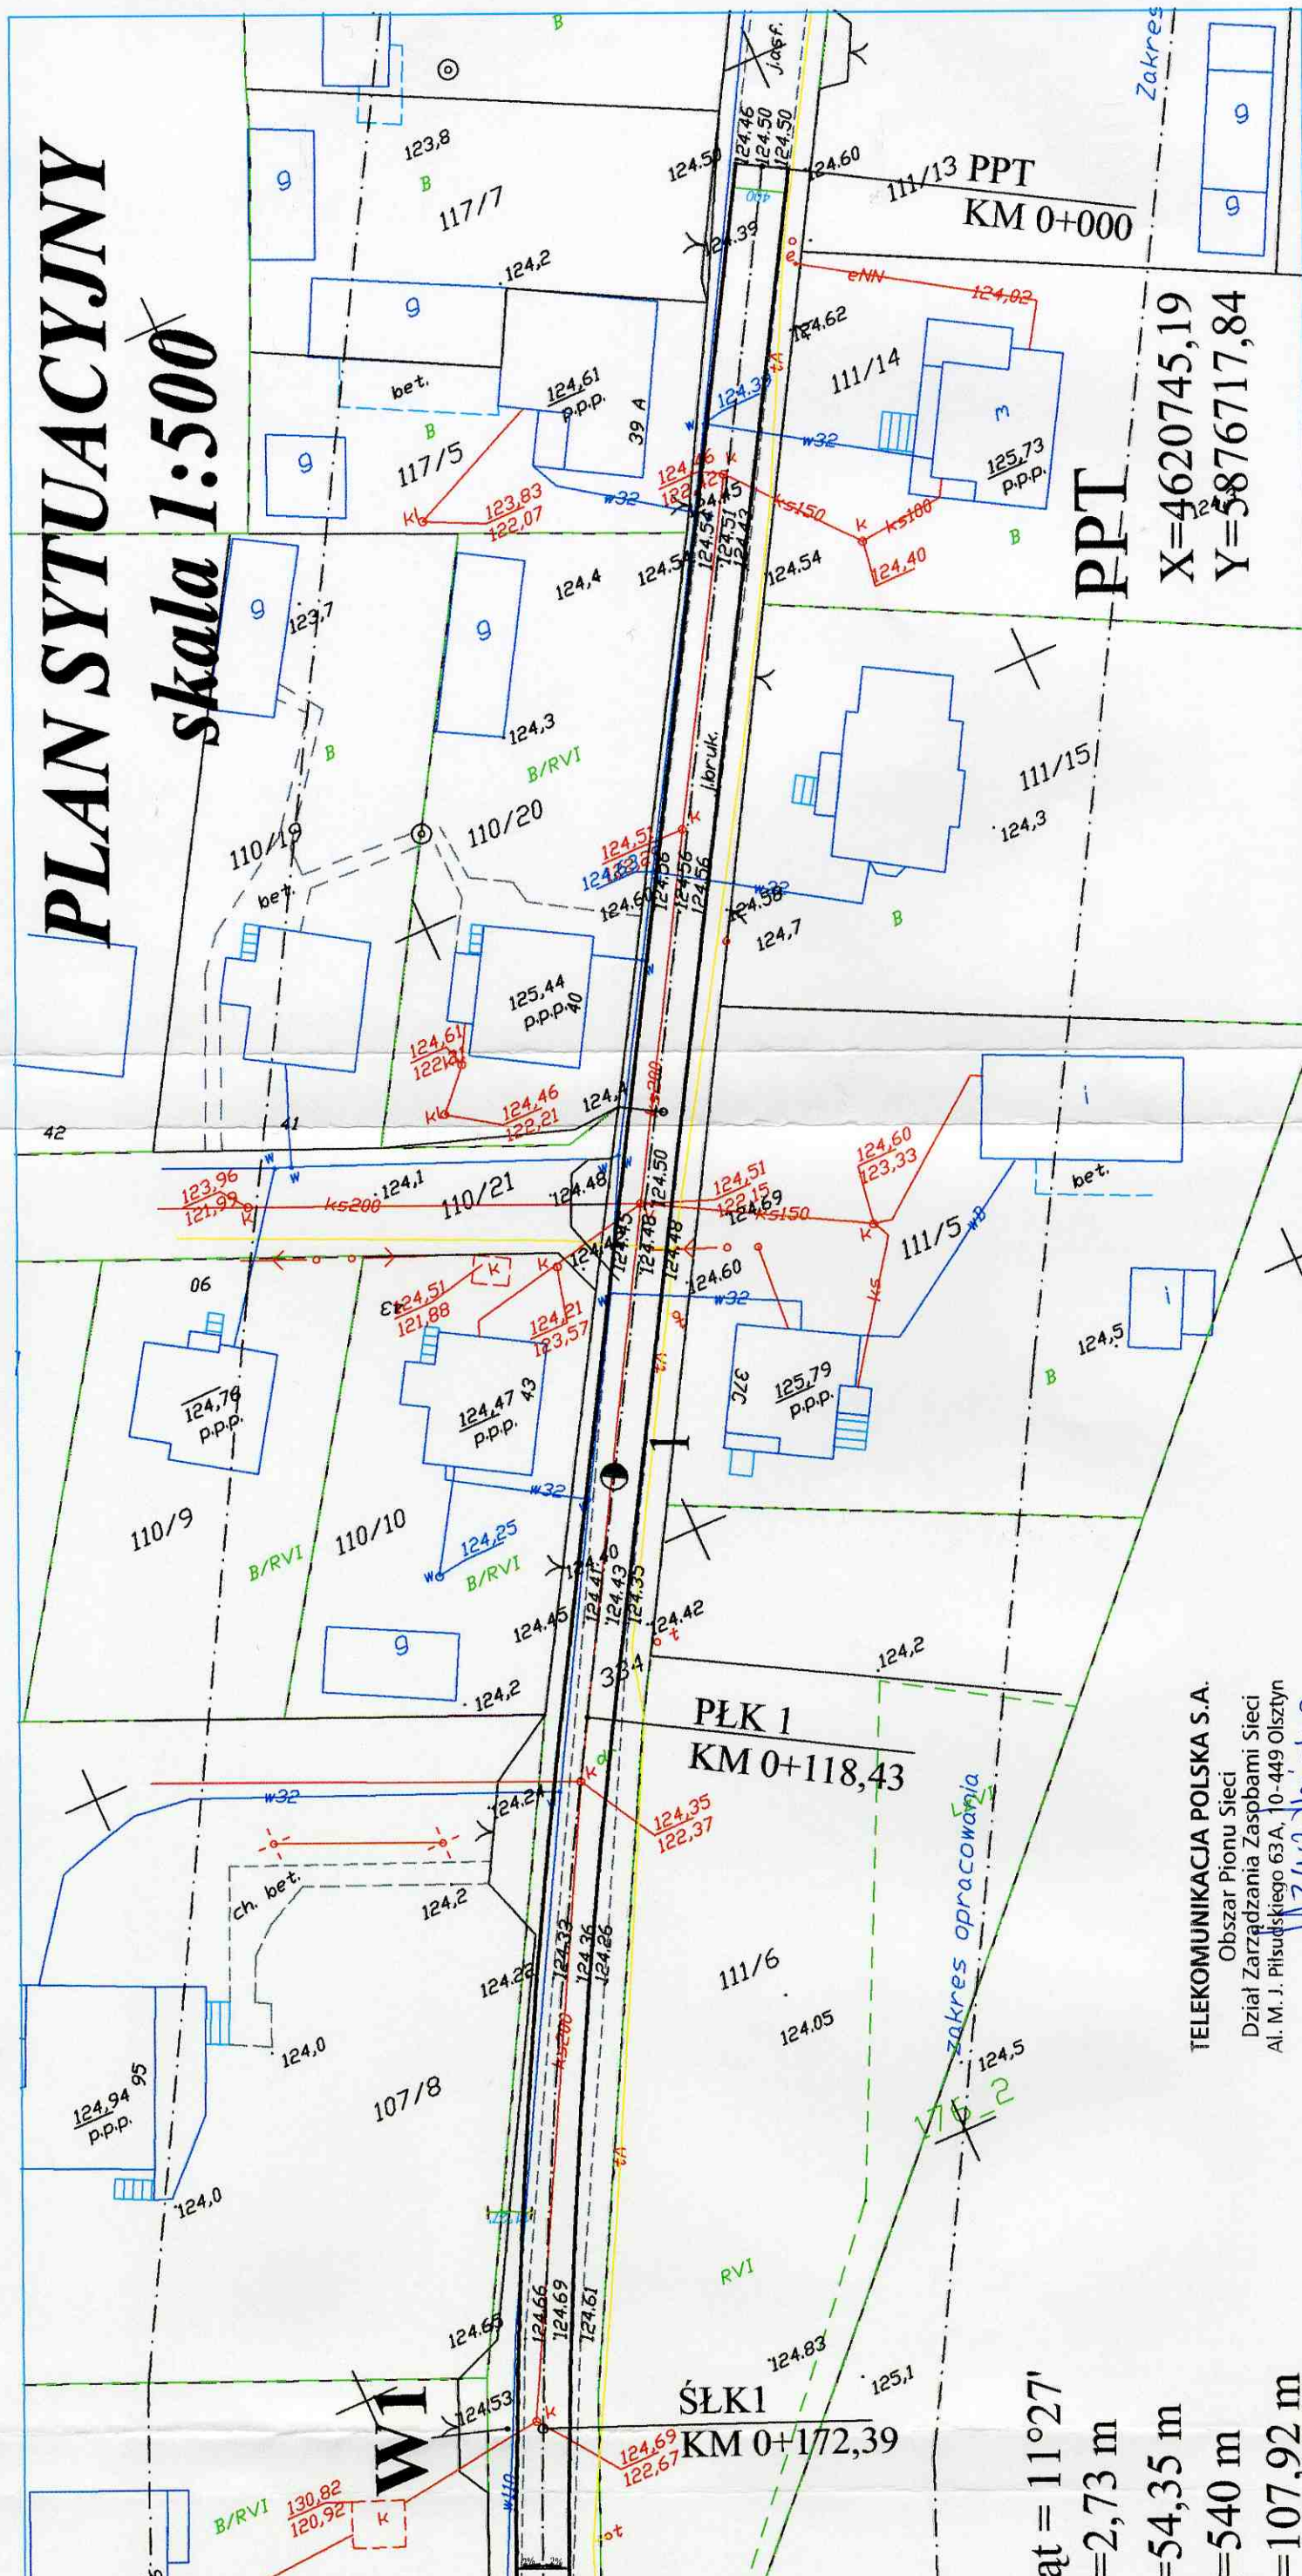

PIK INWESTOR: GMINA PISZ 12-200 Pisz ul. Giszewiusza 5	OBIEKT: Droga gmina w m. Snopki gm. Pisz na działkach nr 334, 383/2, 582, 1381/4	STADIUM: PROJEKT BUDOWLANO - WYKONAWCZY Nr rys. 1	PLAN SYTUACYJNY mgr inż. Krzysztof Leniec upr. proj. Nr SUW-16/91 Skala 1:500 Data marzec 2007r.
--	--	--	--

TELEKOMUNIKACJA POLSKA S.A.
 Obszar Pionu Sieci
 Dział Zarządzania Zaspbami Sieci
 Al. M. J. Piłsudskiego 63A, 10-449 Olsztyn

Wzrost
 wg zarządca Nr 26973
 z dn. 26.03.2007

Zbigniew Jędrzejewski
 Dział Zarządzania
 Zasobami Sieci

Wzrost
 z 28.03.2007
 z zastępcą - wzy
 osłonięte na sieć wodoci.
 przed drzew pod jeroziny

PRZEDSIĘWZIENIE
 Wodociąg (Pisz)
 12-200 Pisz ul. Giszewiusza 1
 tel. (016) 821-571 423-20-22
 REGON 750125534

at = 11°27'
 = 2,73 m
 = 54,35 m
 = 540 m
 = 107,92 m