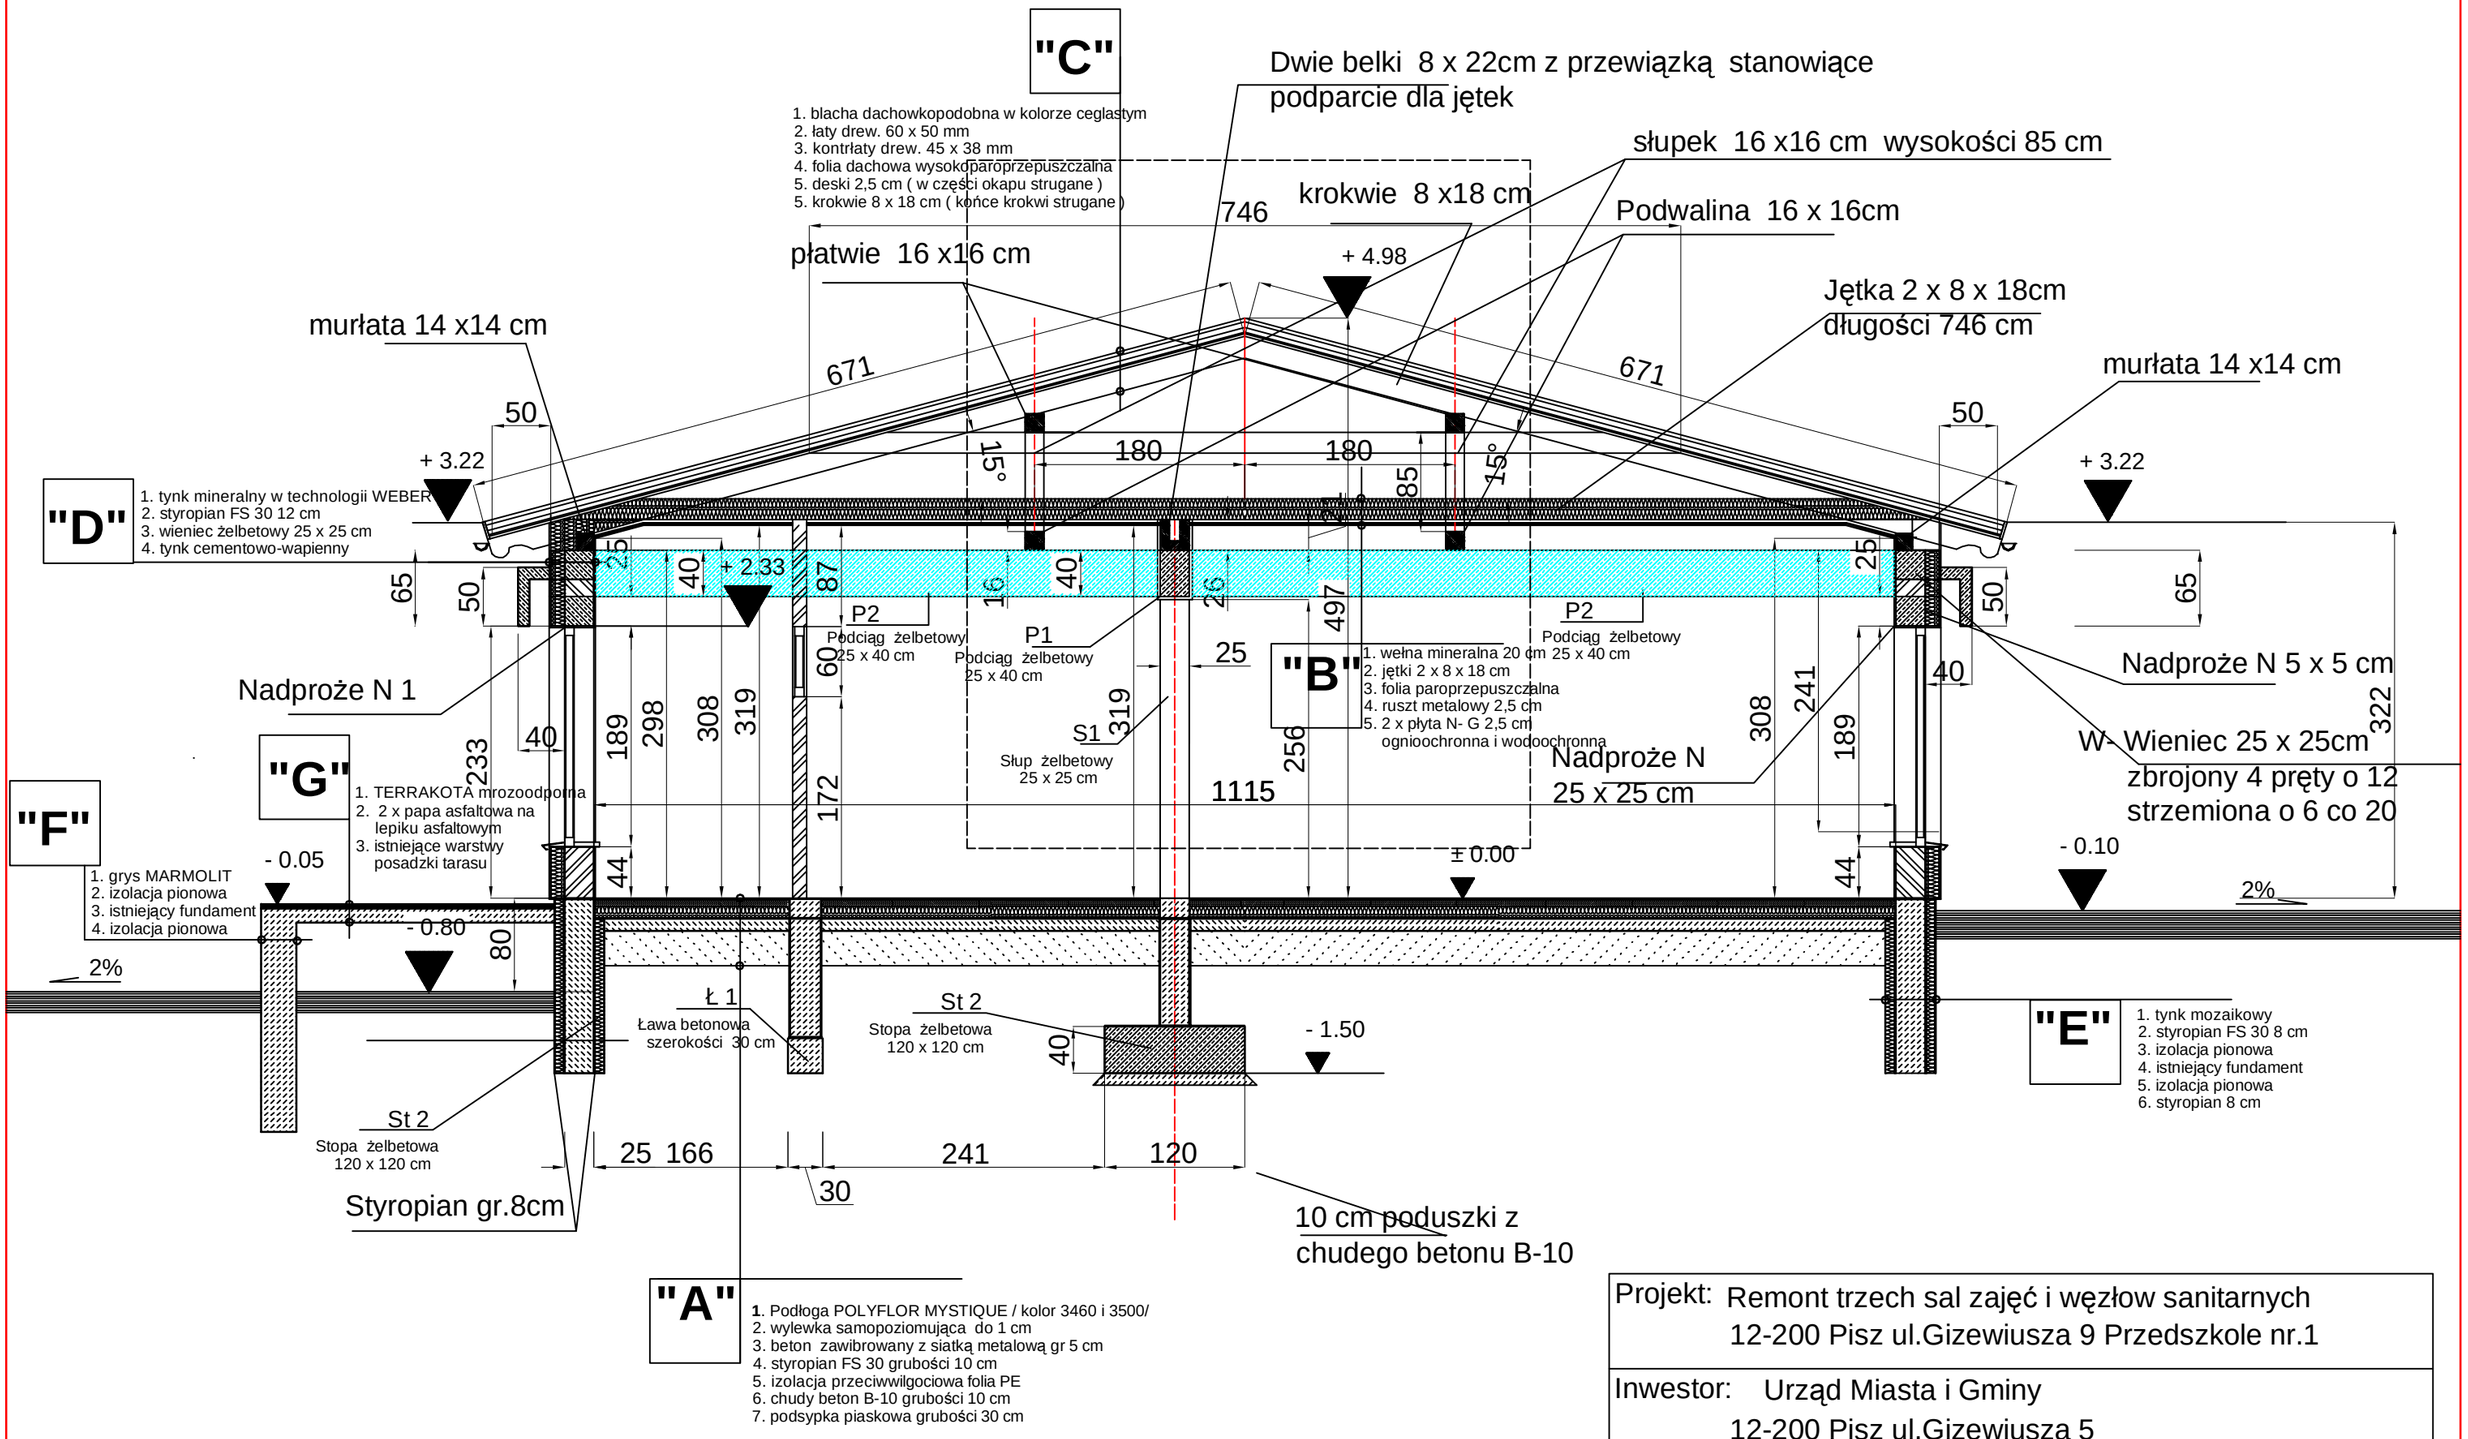


# Przekroj B - B

| | | | |
|---|---|---|---|
| Projekt: | Remont trzech sal zajęć i węzłow sanitarnych 12-200 Pisz ul.Gizewiusza 9 Przedszkole nr.1 | | |
| Inwestor: | Urząd Miasta i Gminy 12-200 Pisz ul.Gizewiusza 5 | | |
| Architekt: | mgr inż.arch.Małgorzata Borak 12-200 Pisz ul.Żurawia 9 | | |
| Nazwa pliku: | Przedszkole | | |
| Skala: | 1 : 100 | Data: 2007-05-20 | Przekroj B - B |

PDF stworzony przez wersję demonstracyjną pdfFactory Pro www.pdffactory.pl/