SKRZYDŁO POŁUDNIOWE
PRZEZNACZONE DO ROZBUDOWY
W/G ZAŁĄCZONEJ KONCEPCJI

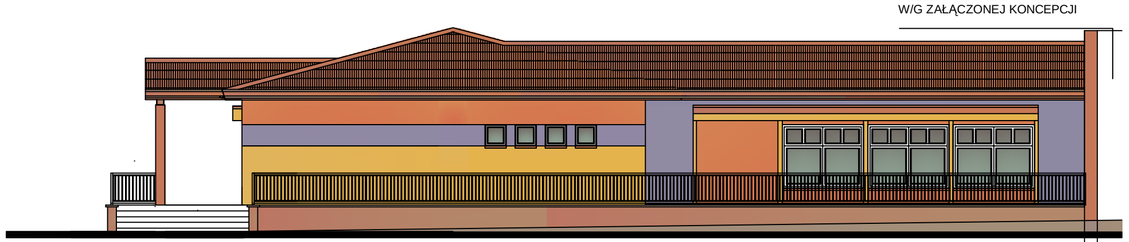

ELEWACJA ZACHODNIA - SKRZYDŁO POŁNOCNE

ELEWACJA SKRZYDŁA ZACHODNIEGO
CZĘŚĆ WYREMONTOWANA - SALA NR 1

PALETA BARW WEBER terranowa
165 B
121 B
485 B
Gres MARMOLIT kolor brązowy

Elewacja zachodnia skrzydła północnego i zachodniego

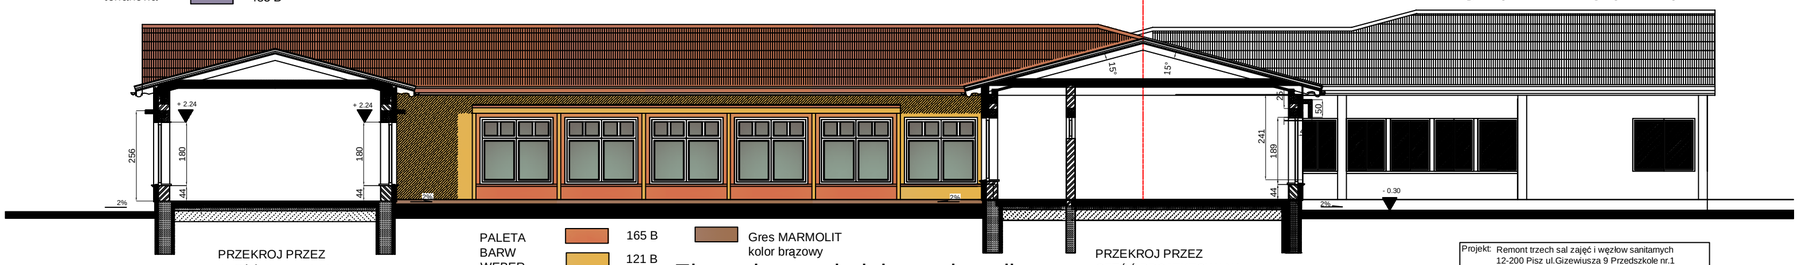

PRZEKROJ PRZEZ
CZĘŚĆ ISTNIEJĄCĄ
/wyremontowaną/

PALETA BARW WEBER terranowa
165 B
121 B
485 B
Gres MARMOLIT kolor brązowy

Elewacja południowa skrzydła północnego (od strony patia)

PRZEKROJ PRZEZ
CZĘŚĆ PROJEKTOWANĄ
DO REMONTU

SKRZYDŁO POŁUDNIOWE
PRZEZNACZONE DO ROZBUDOWY
W/G ZAŁĄCZONEJ KONCEPCJI

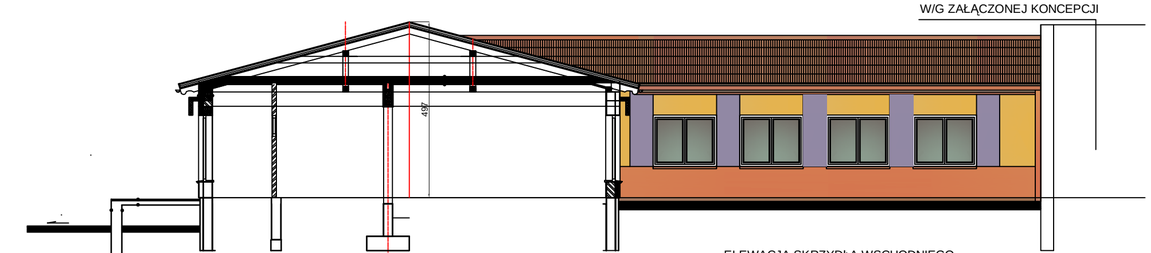

PRZEKROJ PRZEZ SKRZYDŁO POŁNOCNE

ELEWACJA SKRZYDŁA WSCHODNIEGO
WIDOK OD STRONY ATRIUM

PALETA BARW WEBER terranowa
165 B
121 B
485 B
Gres MARMOLIT kolor brązowy

Elewacja zachodni skrzydła wschodniego (od strony patia)

Projekt:	Remont trzech sal zajęć i węzłow sanitarnych 12-200 Pisz ul.Gizewiusza 9 Przedszkole nr.1
Inwestor:	**Gmina Pisz** 12-200 Pisz ul.Gizewiusza 5
Architekt:	mgr inż.arch.Małgorzata Borak 12-200 Pisz ul.Żurawia 9
Nazwa pliku: Przedszkole	
Skala: 1 : 50	Data: 2007-05-20 ELEWACJA

PDF stworzony przez wersję demonstracyjną pdfFactory Pro www.pdffactory.pl/