



Elewacja wschodnia

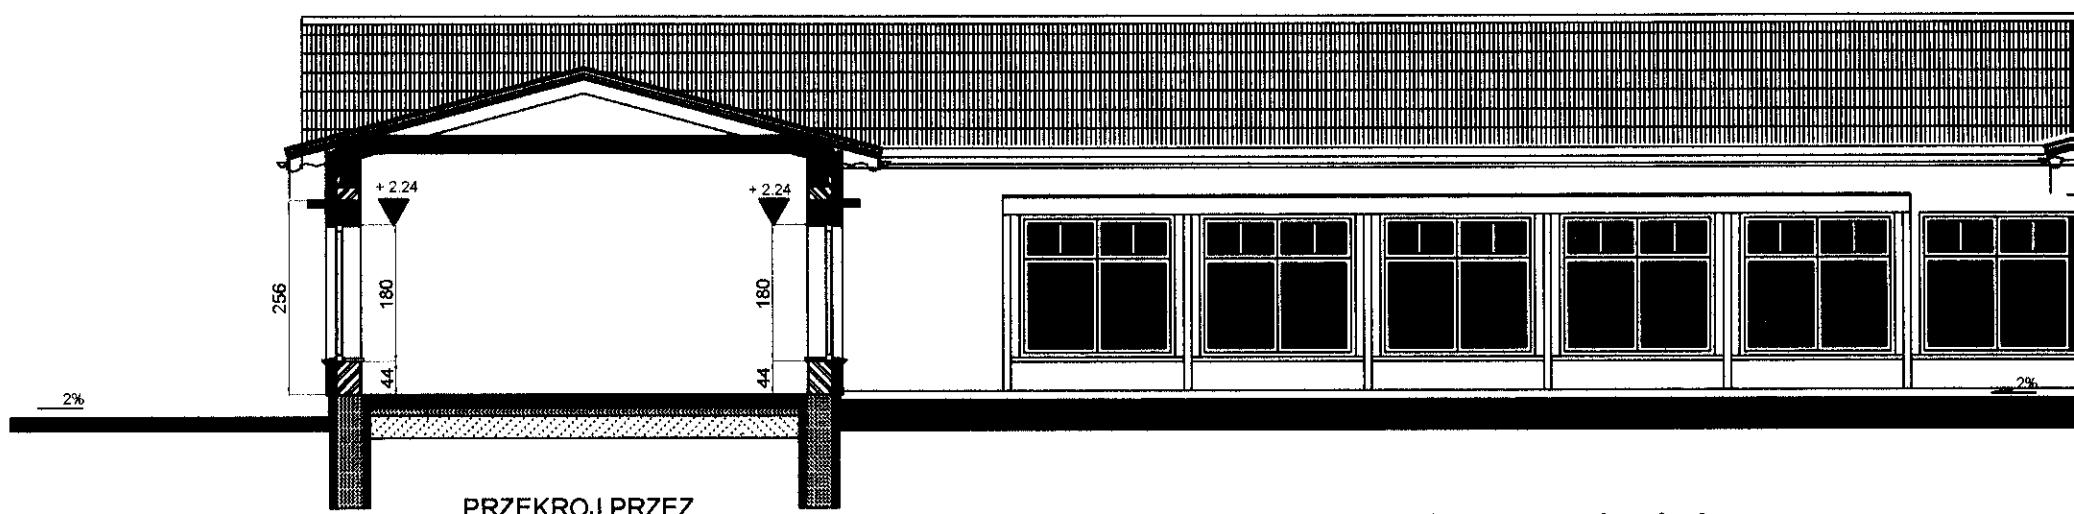

PRZEKROJ PRZEZ  
CZĘŚĆ ISTNIEJĄCĄ

Elewacja południowa

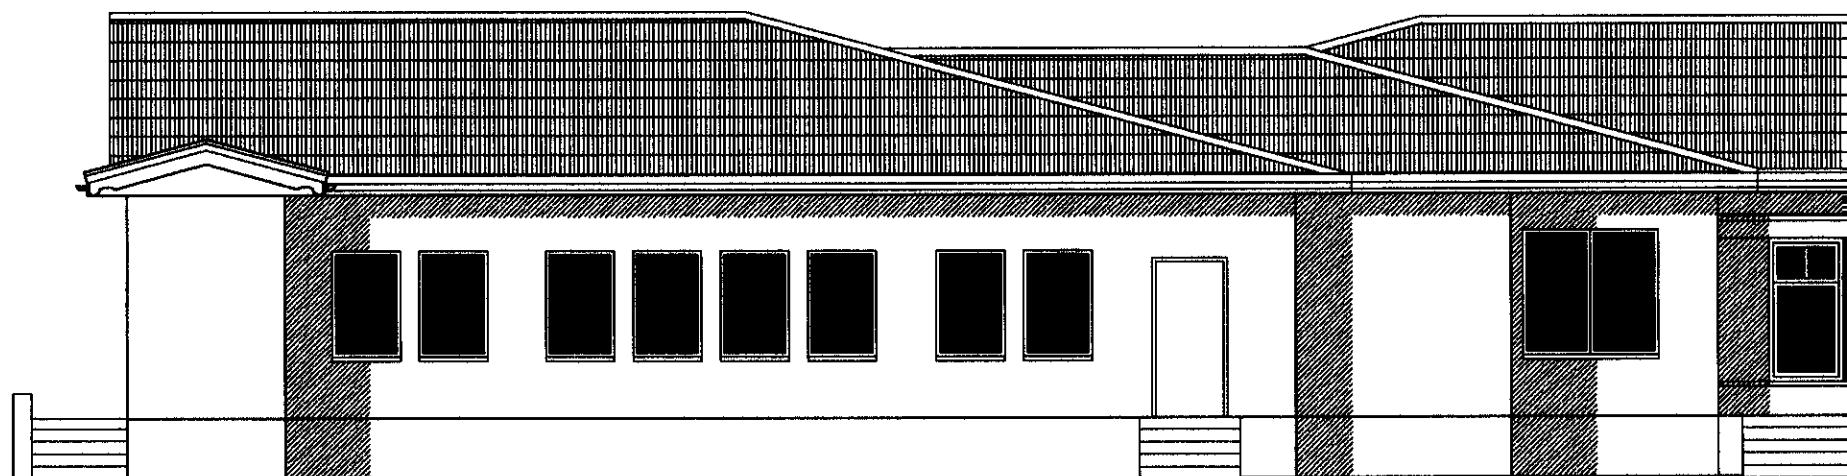

Elewacja północna