



Pobocze

Nawierzchnia jezdni

Pobocze

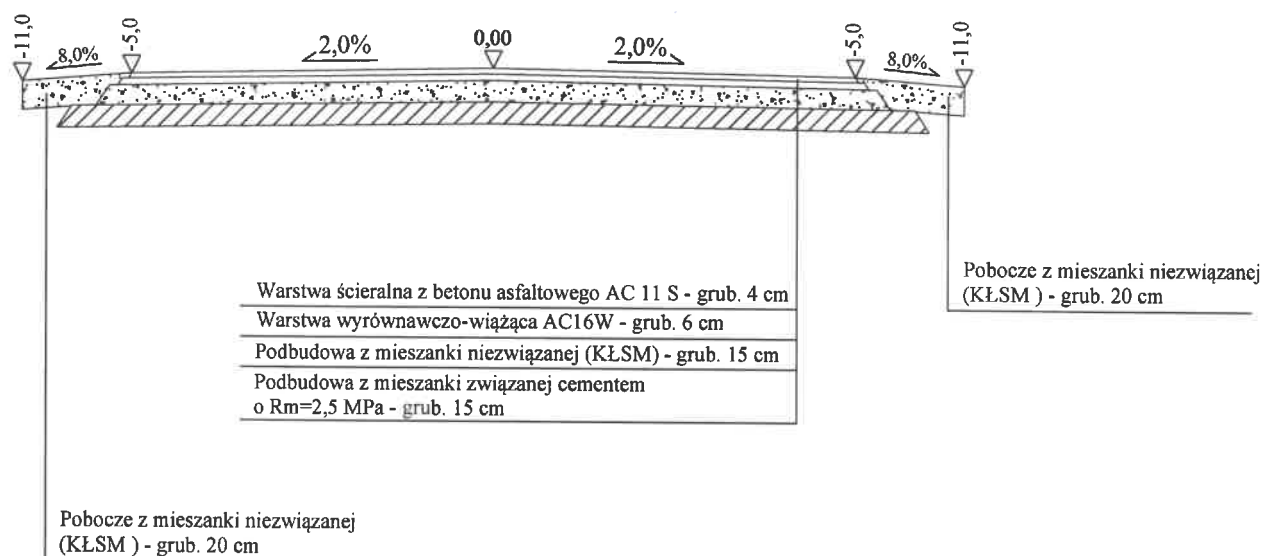


	BIURO PROJEKTOWE I NADZORU "FILAR" Paweł Wysocki 12-200 Pisz, ul. K. I. Gałczyńskiego 7/15, tel. 505 11 77 26		
INWESTOR: Gmina Pisz ul. G. Gizewiusza 5 12 - 200 Pisz	OBIEKT: Droga gminna na działce o nr geod. 179/23 obwód Kocioł Duży, gm. Pisz	STADIUM: Projekt budowlano - wykonawczy	
Nazwa rysunku:	Przekrój normalny od km 0+043,66 do km 0+141,90		NR RYSUNKU: 4
Projektant:	mgr inż. Paweł Wysocki upr. bud. WAM/0024/PWOD/18 w spec. drogowej		
Branża:	Drogowa	Skala: 1: 50	Data: kwiecień 2019 r.

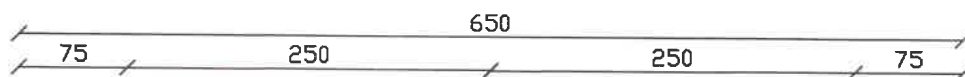


Pobocze

Nawierzchnia jezdni

Pobocze

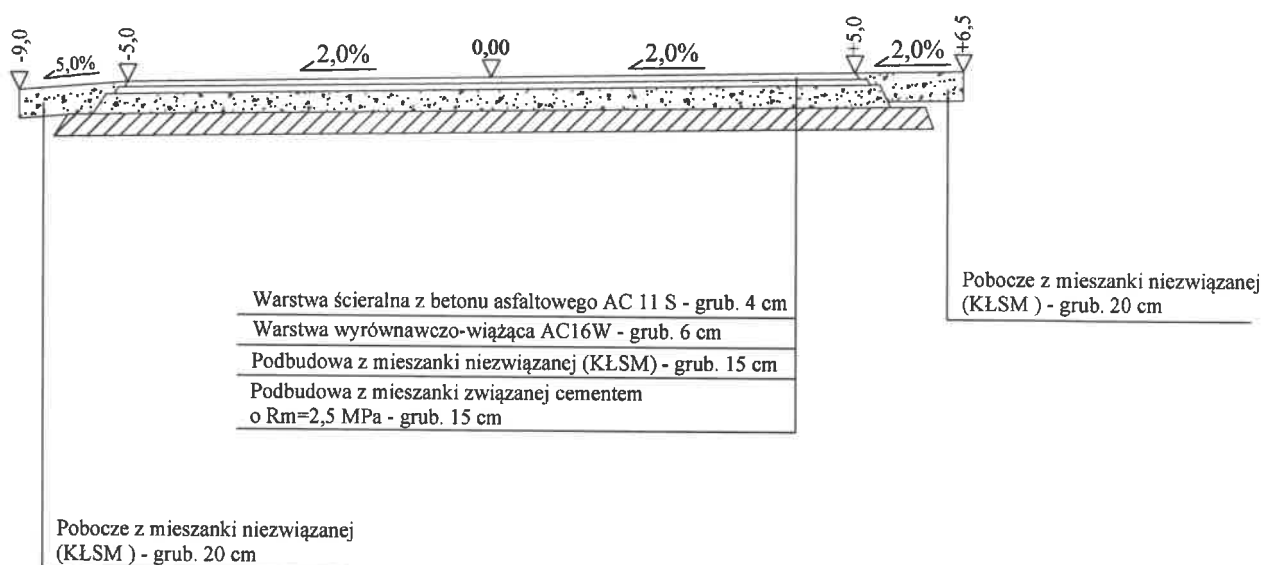


	BIURO PROJEKTOWE I NADZORU "FILAR" Paweł Wysocki 12-200 Pisz, ul. K. I. Gałczyńskiego 7/15, tel. 505 11 77 26		
INWESTOR: Gmina Pisz ul. G. Gizewiusza 5 12 - 200 Pisz	OBIEKT: Droga gminna na działce o nr geod. 179/23 obrób Kocioł Duży, gm. Pisz	STADIUM: Projekt budowlano - wykonawczy	
Nazwa rysunku:	Przekrój normalny od km 0+000,00 do km 0+043,66 od km 0+174,61 do km 0+258,16		NR RYSUNKU: 5
Projektant:	mgr inż. Paweł Wysocki upr. bud. WAM/0024/PWOD/18 w spec. drogowej		
Branża:	Drogowa	Skala: 1:50	Data: kwiecień 2019 r.

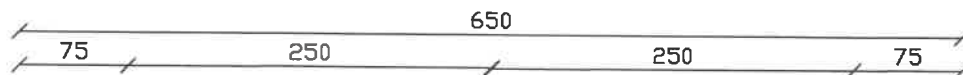


Pobocze

Nawierzchnia jezdni

Pobocze

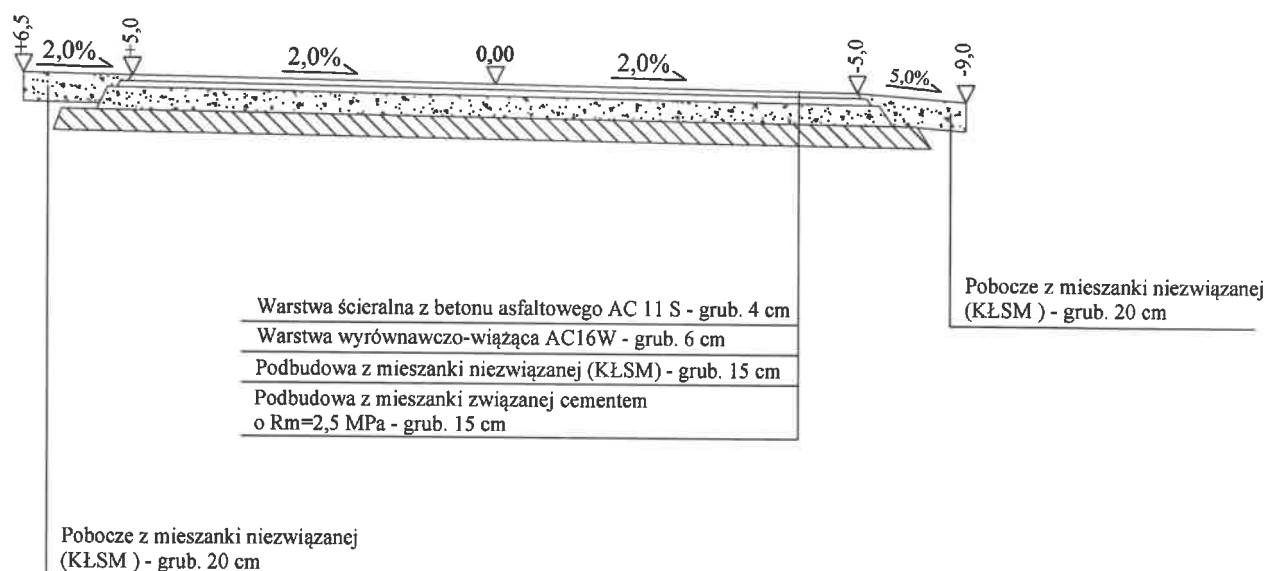


	BIURO PROJEKTOWE I NADZORU "FILAR" Paweł Wysocki 12-200 Pisz, ul. K. I. Gałczyńskiego 7/15, tel. 505 11 77 26		
INWESTOR: Gmina Pisz ul. G. Gizewiusza 5 12 - 200 Pisz	OBIEKT: Droga gminna na działce o nr geod. 179/23 obręb Kocioł Duży, gm. Pisz	STADIUM: Projekt budowlano - wykonawczy	
Nazwa rysunku:	Przekrój normalny od km 0+141,90 do km 0+174,61	NR RYSUNKU: 6	
Projektant:	mgr inż. Paweł Wysocki upr. bud. WAM/0024/PWOD/18 w spec. drogowej		
Branża:	Drogowa	Skala: 1:50	Data: kwiecień 2019 r.

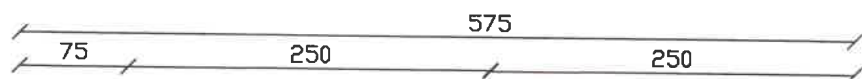

Pobocze

Nawierzchnia jezdni

Nawierzchnia zjazdu

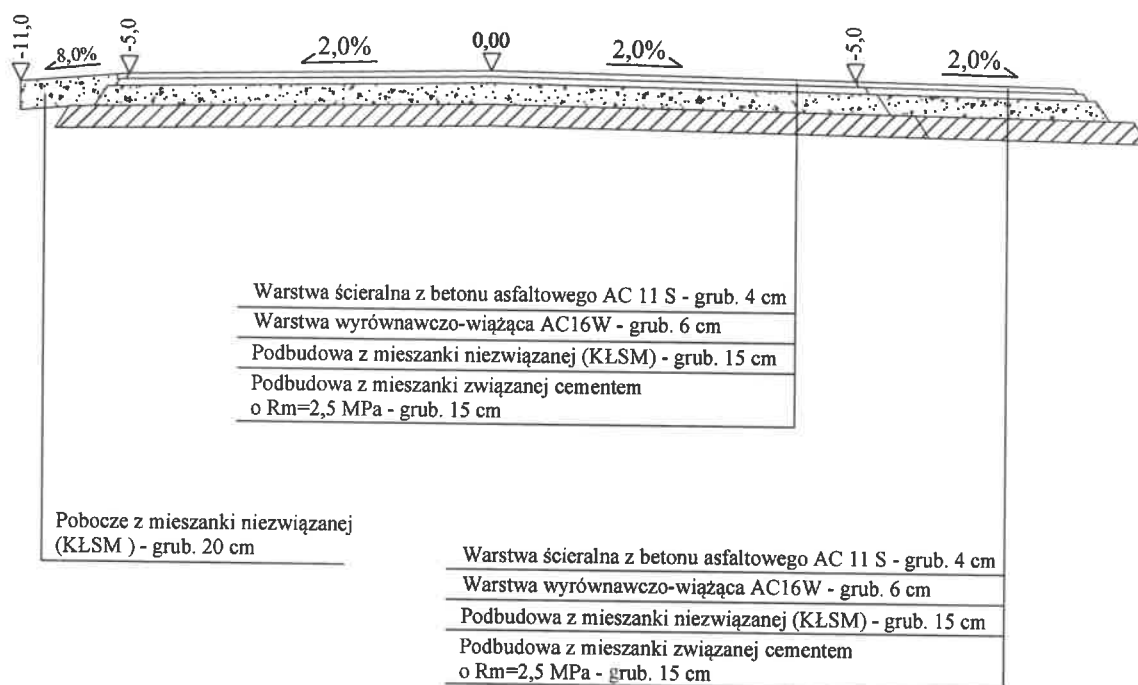

Uwaga: zjazdy wykonać do granicy pasa drogowego

	BIURO PROJEKTOWE I NADZORU "FILAR" Paweł Wysocki 12-200 Pisz, ul. K. I. Gałczyńskiego 7/15, tel. 505 11 77 26		
INWESTOR: Gmina Pisz ul. G. Gizewiusza 5 12 - 200 Pisz	OBIEKT: Droga gminna na działce o nr geod. 179/23 obrób Kocioł Duży, gm. Pisz	STADIUM: Projekt budowlano - wykonawczy	
Nazwa rysunku:	Przekrój normalny ze zjazdem		NR RYSUNKU: 7
Projektant:	mgr inż. Paweł Wysocki upr. bud. WAM/0024/PWOD/18 w spec. drogowej		
Branża:	Drogowa	Skala: 1:50	Data: kwiecień 2019 r.