


OBWODY OŚWIETLENIOWE PRZEDSZKOLA nr 1 – etap I

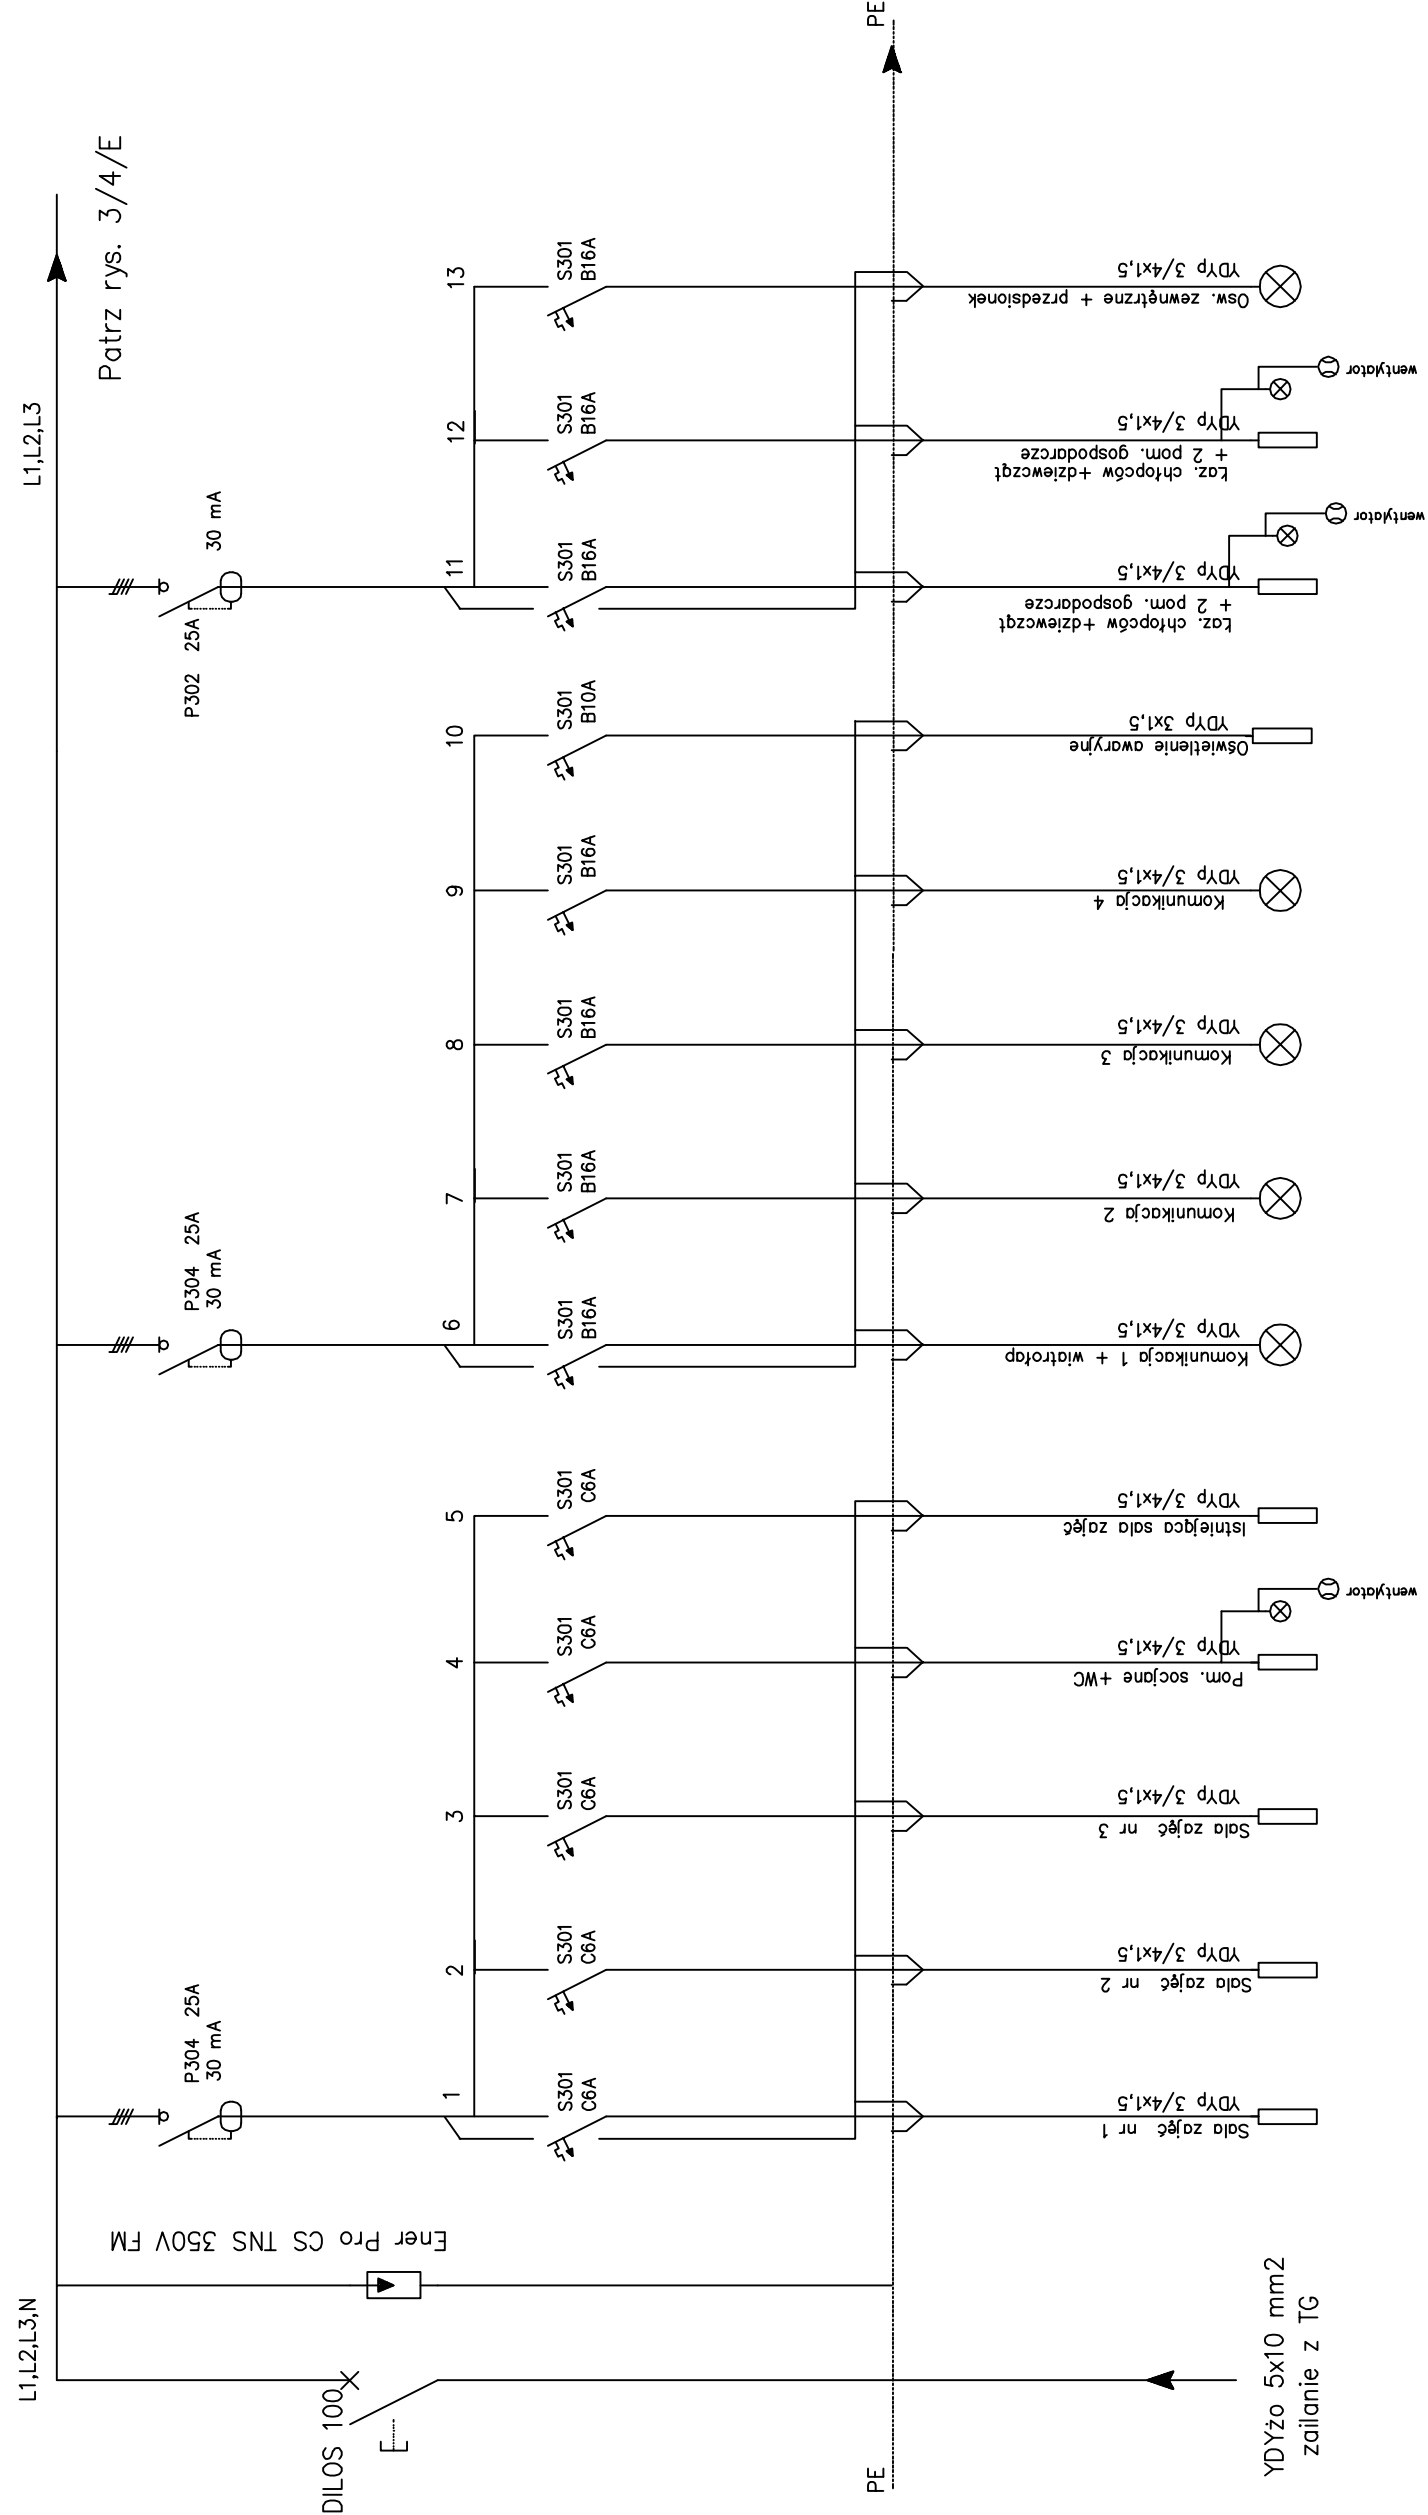

Projektowanie i Usługi Inwestorskie  
12–200 Pisz  
ul.Czerniewskiego 1/43  
(0–87) 42–300–45 e-mail: ciotrowski@wp.pl

INWESTOR :  
URZĄDZENIE :  
TEMAT :

URZĄD GMINY 12–200 Pisz ul.Gizewiusza 5  
ROZDZIELNIA "Tp"  
SCHEMAT IDEOWY ZASILANIA "TP"

OPRACOWAŁ : mgr inż. Piotr Ciotrowski  
PROJEKTANT : mgr inż. Piotr Ciotrowski  
SPRAWDZIŁ :

RYSUNEK :  
2