


Projekt zagospodarowania działki o nr geod.4/3, obręb Jagodne, gmina Pisz – skala 1:500

Obręb Jagodne  
Gmina Pisz  
Powiat Piski  
woj. warmińsko-mazurskie

KOPIA MAPY ZASADNICZEJ  
Skala 1:500

Nowy podział obrębów skarbowej  
z dnia 16 listopada 2006 r.  
o opłacie skarbowej

nie służy do celów projektowych

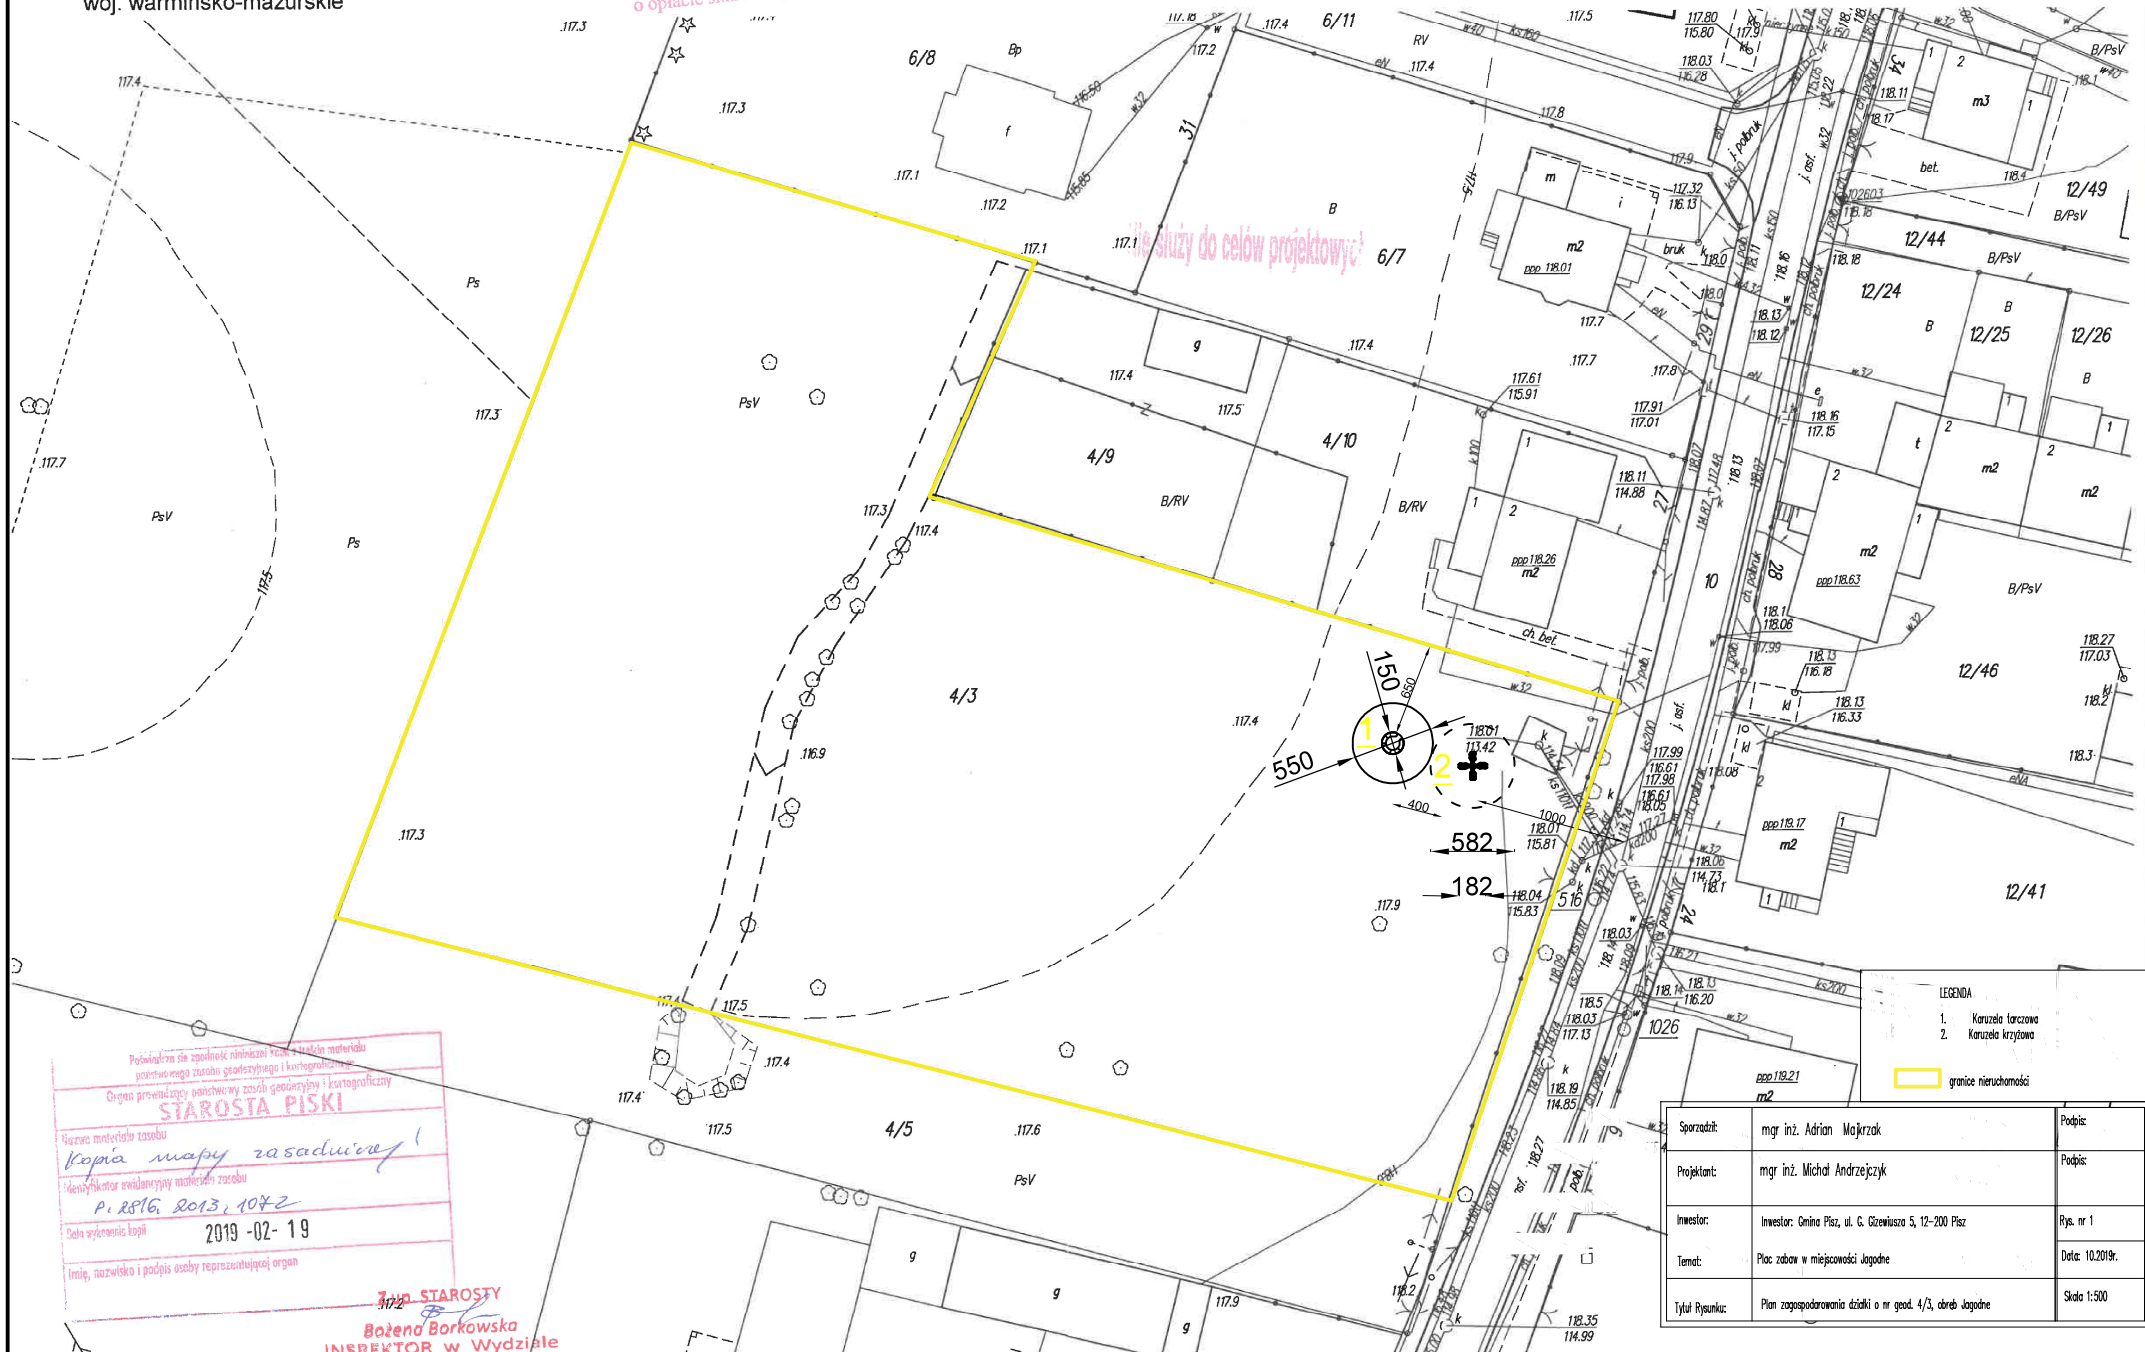

Podlegała się zgodności niniejszy plan z aktualnym stanem  
państwowego zasobu geodezyjnego i kartograficznego  
Organ prowadzący państwowy zasób geodezyjny i kartograficzny  
**STAROSTA PISKI**  
Kopie materiału zasobu  
Kopia mapy zasadniczej  
Identyfikator ewidencyjny materiału zasobu  
P. 2816, 2013, 1072  
Data wykonania kopii  
2019-02-19  
Imię, nazwisko i podpis osoby reprezentującej organ

3. STAROSTA  
Bożena Borkowska  
INSPEKTOR W WYDZIALE

LEGENDA  
1. Korzeźka łączona  
2. Korzeźka krzyżowa  
granicie nieruchomości

Sporządził:	mgr inż. Adrian Majkrzak	Podpis:
Projektant:	mgr inż. Michał Andrzejczyk	Podpis:
Investor:	Investor: Gmina Pisz, ul. G. Gziewisza 5, 12-200 Pisz	Rys. nr 1
Temat:	Plan zabudowy w miejscowości Jagodne	Data: 10.2019.
Tytuł Rysunku:	Plan zagospodarowania działki o nr geod. 4/3, obręb Jagodne	Skala 1:500