

Obręb Borki
Gmina Pisz
Powiat Piski
woj. warmińsko-mazurskie

KOPIA MAPY ZASADNICZEJ
Skala 1:500

RM


14/100

.119.4

RM

Podpisano i zaopiniowano na podstawie: zawodu i wartości materiału
posadowienia zasobu gospodarki i kategorii materiału
Organ prowadzący: gminny wydział gospodarki i kulturalno-sportowy
STAROSTA PISKI
Nazwa materiału zasobu
kopie mapy terenowej
Identyfikator ewidencyjny materiału zasobu
7.2816.2016.985
Data wykreślenia kopii
2019-02-16
imię, nazwisko i podpis osoby reprezentującej organ
Z up. STAROSTY

inż. Dorota Płachocka-Siejwa
INSPEKTOR w Wydziale
Geodezji, Kartografii i Katastru

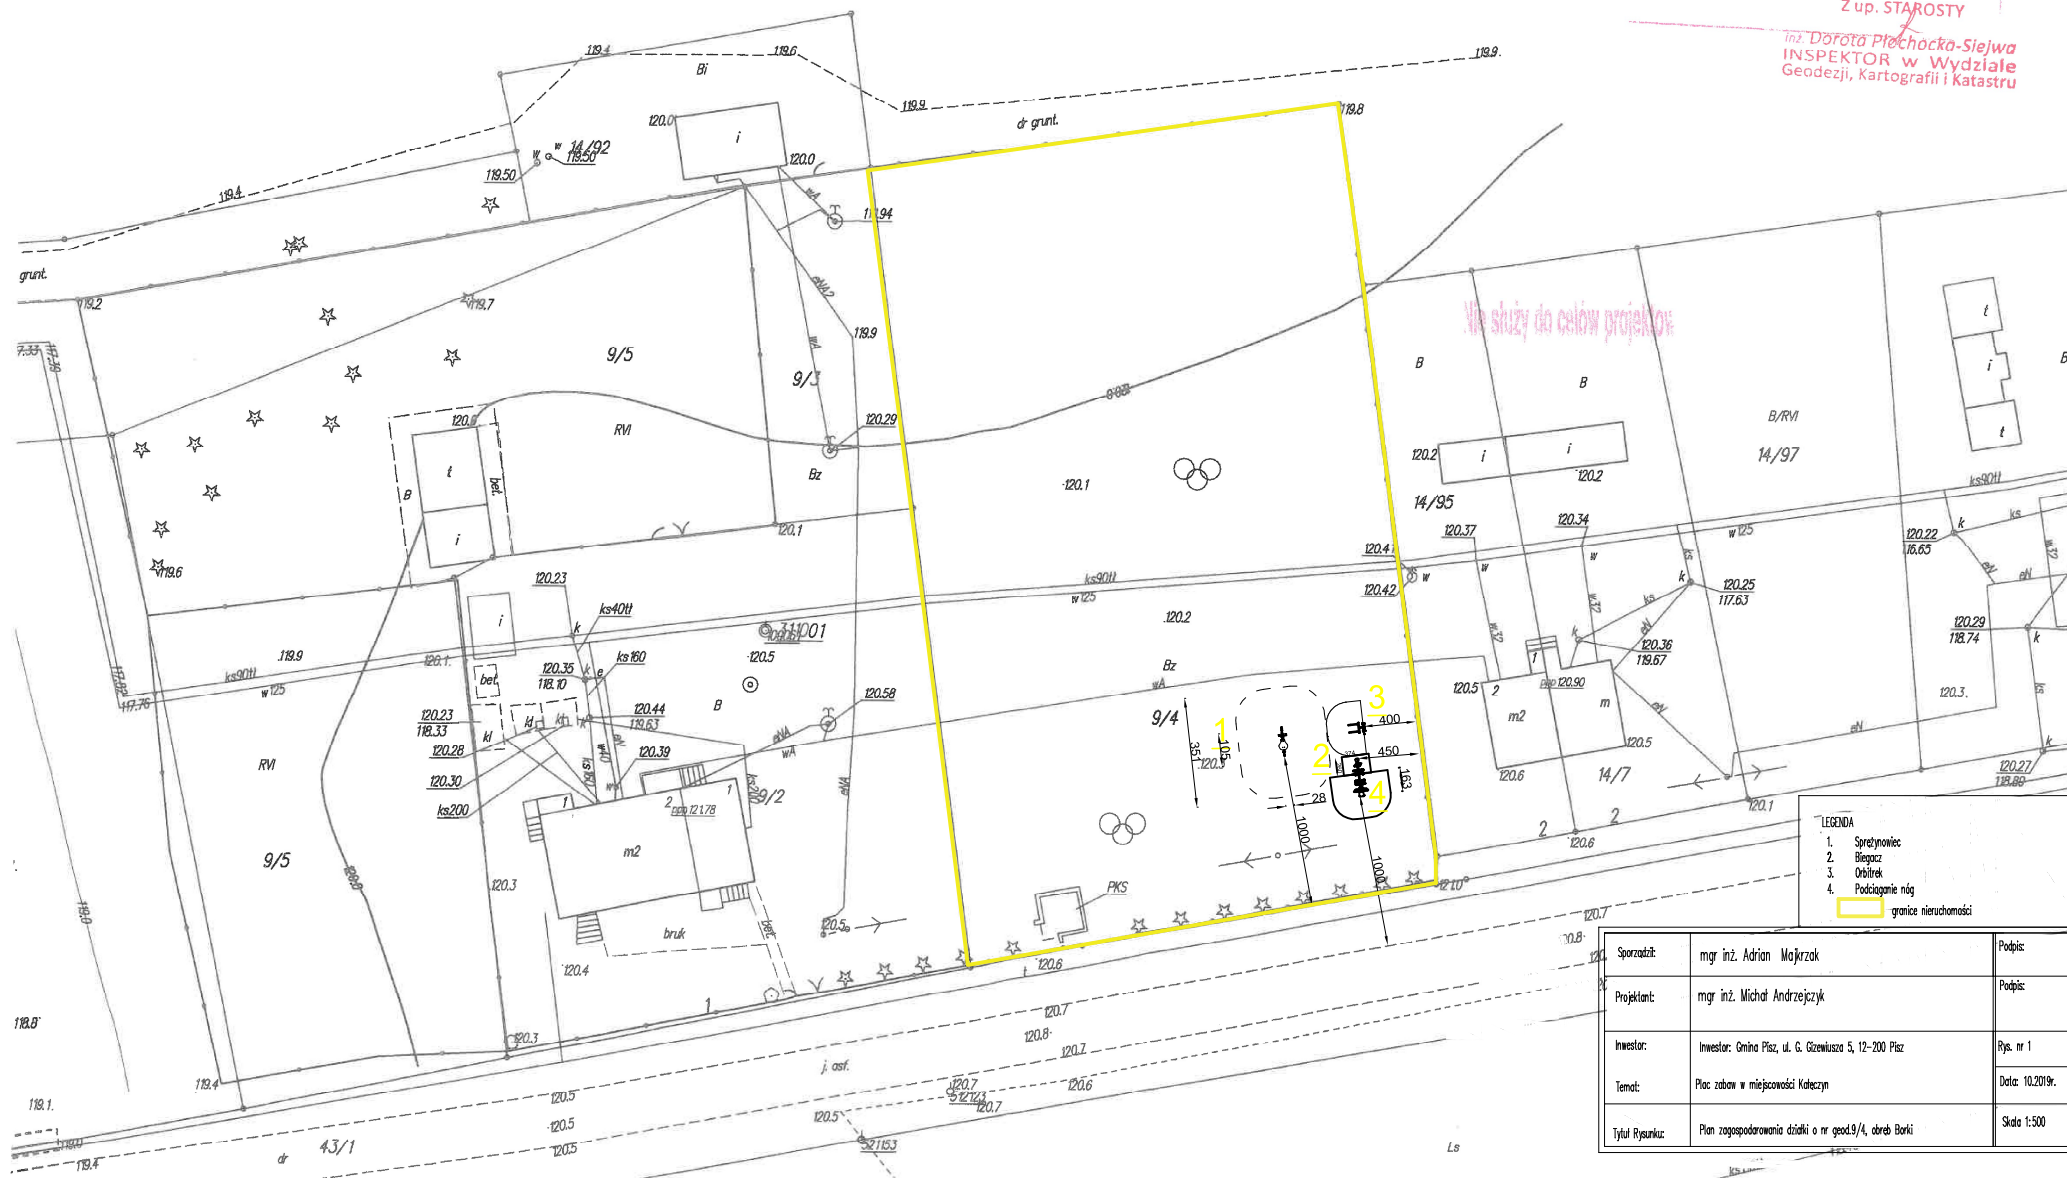

Sporządził:	mgr inż. Adrian Majczak	Podpis:
Projektant:	mgr inż. Michał Andrzejczyk	Podpis:
Investor:	Investor: Gminę Pisz, ul. G. Gziewuszo 5, 12-200 Pisz	Pys. nr 1
Temat:	Plan zabow w miejscowości Koleczyn	Data: 10.2019r.
Tytuł Rysunku:	Plan zagospodarowania działki o nr geod.3/4, obręb Borki	Skala 1:500