


Projekt zagospodarowania działki o nr geod. 15/7, obręb Rakowo Piskie, gmina Pisz –
skala 1:500

Obręb Rakowo Piskie
Gmina Pisz
Powiat Piski
woj. warmińsko-mazurskie

KOPIA MAPY ZASADNICZEJ
Skala 1:500

Nie podlega opłacie skarbowej
-art. 3 ustawy
z dnia 16 listopada 2006 r.
o opłacie skarbowej

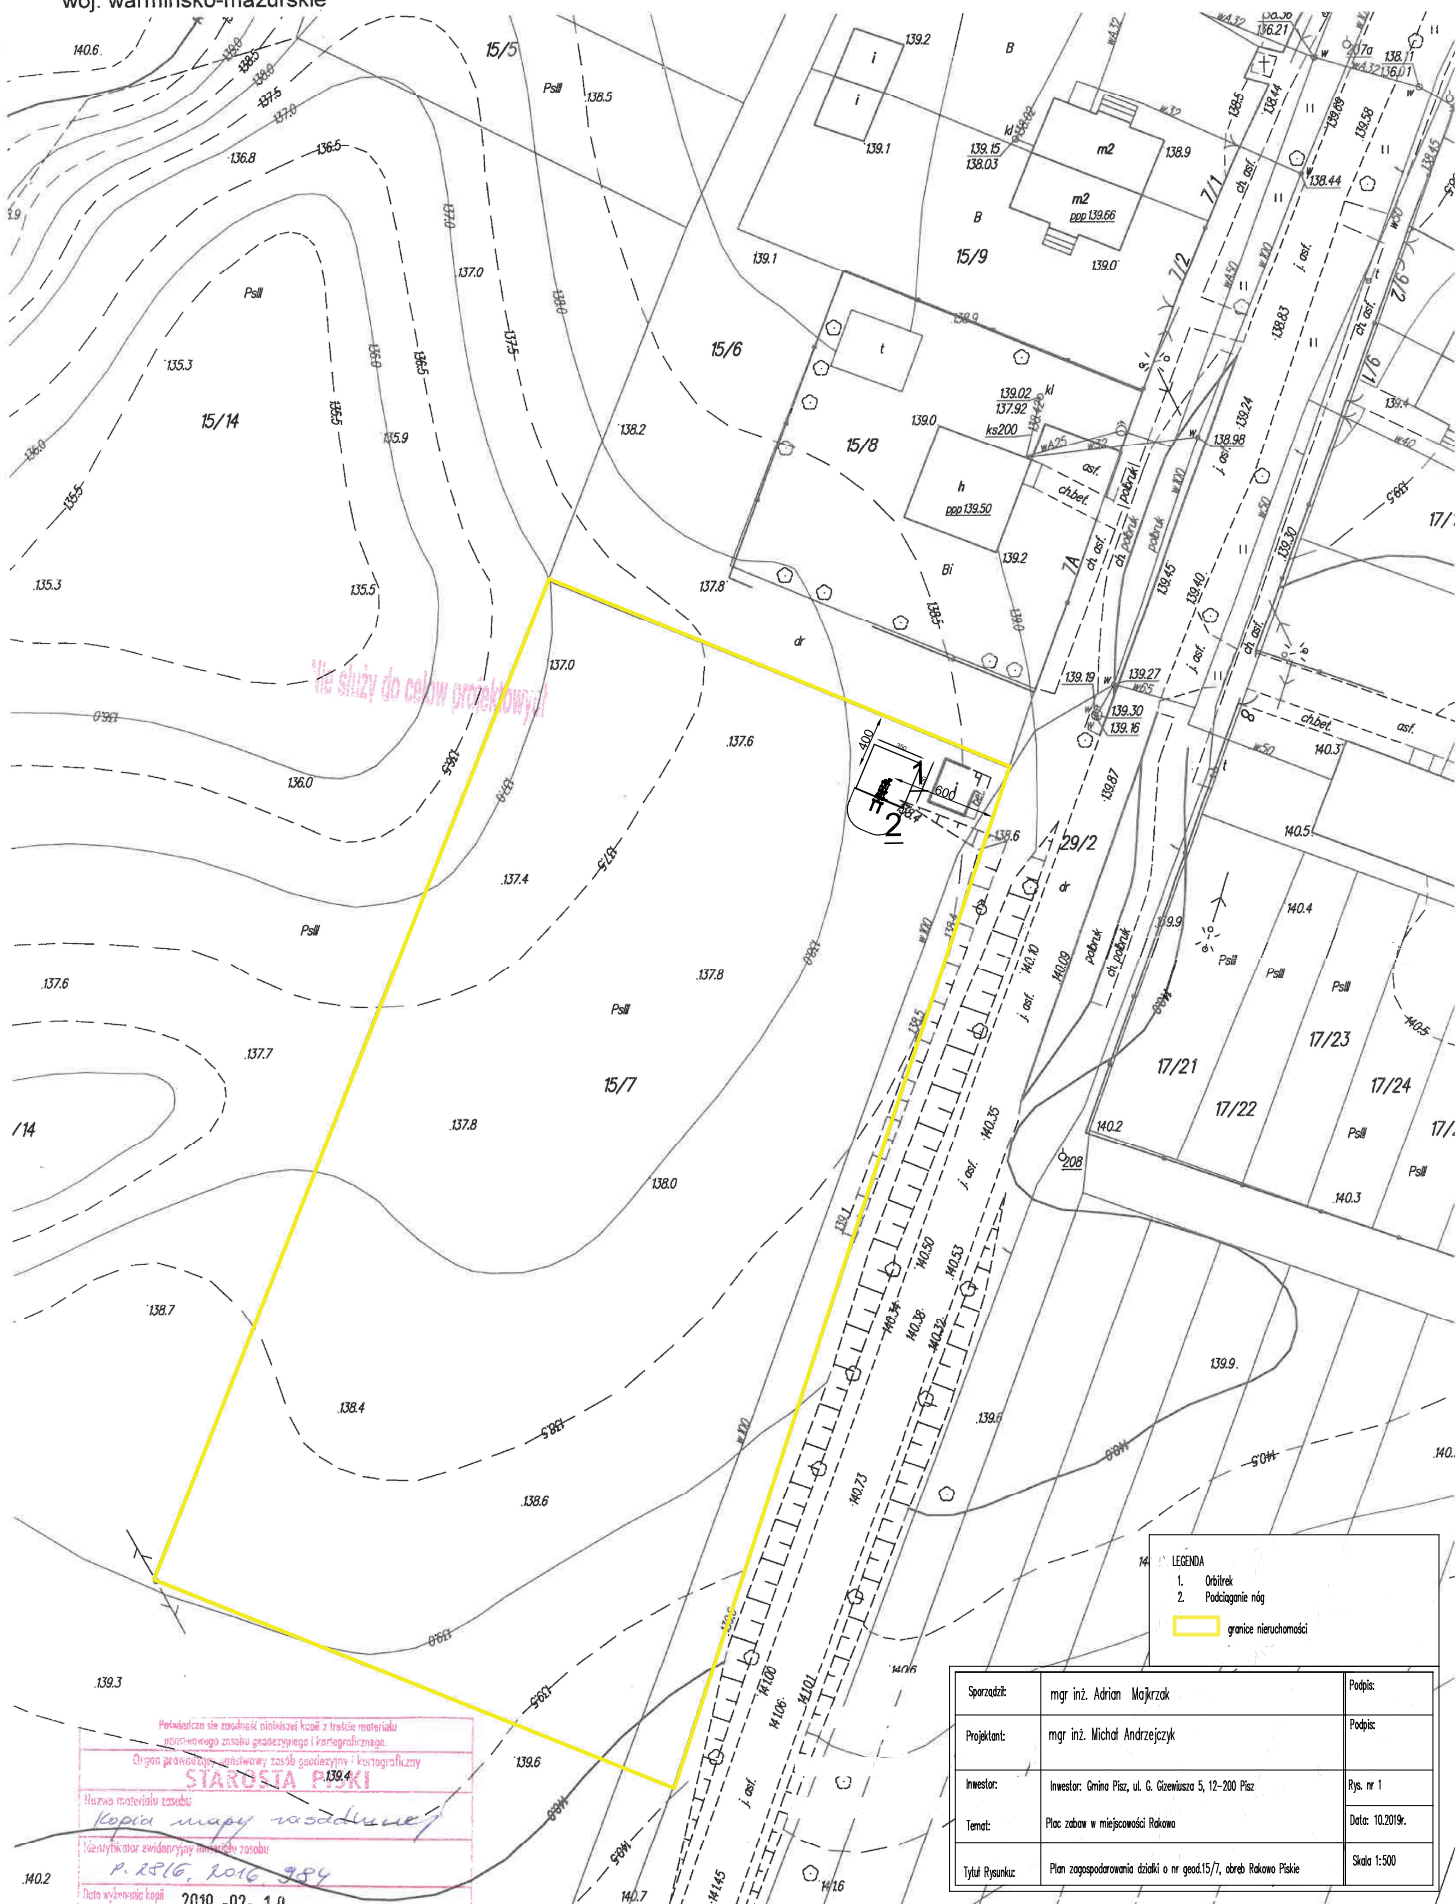

Podawanie do zasobu i inwentaryzacji kopii z treści materiału
wzornego i rysunku zasadniczego i kartograficznego.
Organ prowadzący: wojewódzki zarząd geodezyjno-kartograficzny
STAROSTA PISKI
Nazwa materiału zasobu:
Kopia mapy zasadniczej
Identyfikator ewidencyjny materiału zasobu:
P. 2516, 2016, 384
Data wycofania kopii:
2019-07-10

LEGENDA	
1.	Obwód
2.	Podziałanie nóg
	granicz nieruchomości

Sporządził:	mgr inż. Adrian Majczak	Podpis:
Projektant:	mgr inż. Michał Andrzejczyk	Podpis:
Inwestor:	Inwestor: Gmina Pisz, ul. G. Głowackiego 5, 12-200 Pisz	Rys. nr 1
Temat:	Plan zabudowy w miejscowości Rakowo	Data: 10.2019r.
Tytuł Rysunku:	Plan zagospodarowania działki o nr geod. 15/7, obręb Rakowo Piskie	Skala 1:500