

bręb Rostki
mina Pisz
wiat Piski
oj. warmińsko-mazurskie
112

Projekt zagospodarowania działki o nr geod. 134, obręb Rostki, gmina Pisz – skala 1:500


nie podlega opłacie skarbowej
- art. 3 ustawy
z dnia 16 listopada 2006 r.
o opłacie skarbowej

KOPIA MAPY ZASADNICZEJ
Skala 1:500

Podawanie do wiadomości publicznej i udostępnienie
podstawowego zasobu geodezyjnego i kartograficznego
Organ prowadzący: urząd gminy, urząd geodezyjny i kartograficzny
STAROSTA PISKI
Nazwa materiału zasobu
kopia mapy zasadniczej
Identyfikator ewidencyjny materiału zasobu
P. 29/6-2015-1164
Data wykonania kopii
2018-02-18
Imię, nazwisko i podpis osoby reprezentującej organ
Z up. STAROSTY

Inż. Dorota Płachocka-Siejwa
INSPEKTOR w Wydziale
Geodezji, Kartografii i Katastru

Nie służy do celów projektowych

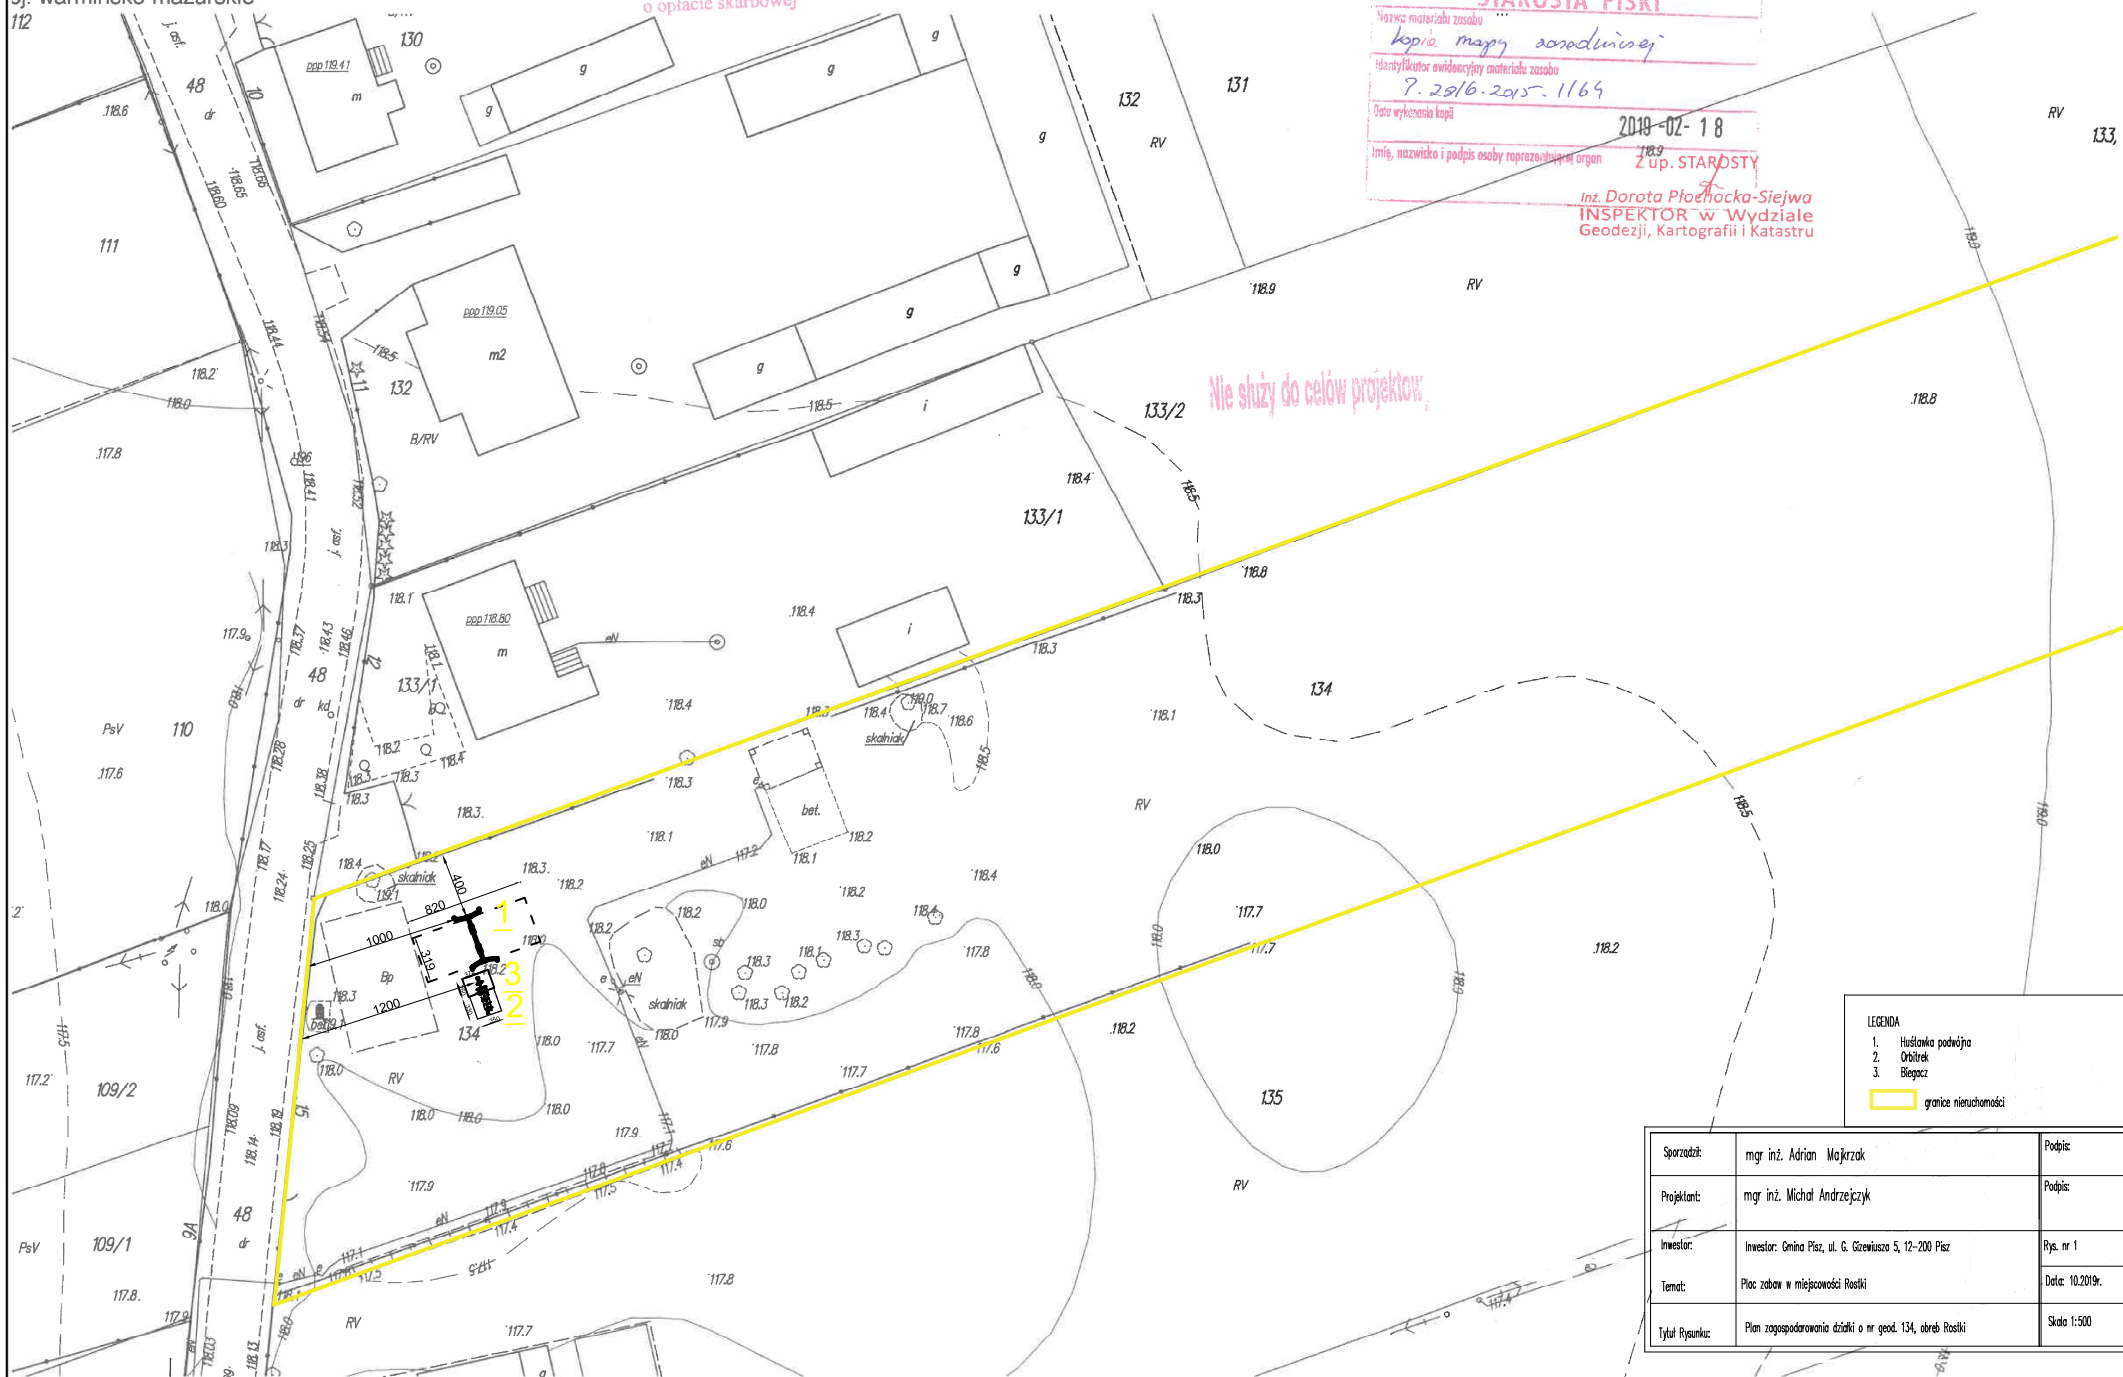

- LEGENDA
1. Hulaśka podwójna
 2. Obręb
 3. Biegacz
- granicie nieruchomości

Sporządził:	mgr inż. Adrian Majkrzak	Podpis:
Projektant:	mgr inż. Michał Andrzejczyk	Podpis:
Inwestor:	Inwestor: Gmina Pisz, ul. G. Gżewiusza 5, 12-200 Pisz	Rys. nr 1
Temat:	Plan zabioru w miejscowości Rostki	Data: 10.2019r.
Tytuł Rysunku:	Plan zagospodarowania działki o nr geod. 134, obręb Rostki	Skala 1:500