



PRZEKRÓJ NORMALNY - NAWIERZCHNIA BETONOWA  
ETAP I  
PUNKTU SELEKTYWNEGO ZBIERANIA  
ODPADÓW KOMUNALNYCH W GMINIE PISZ

SKALA 1:50

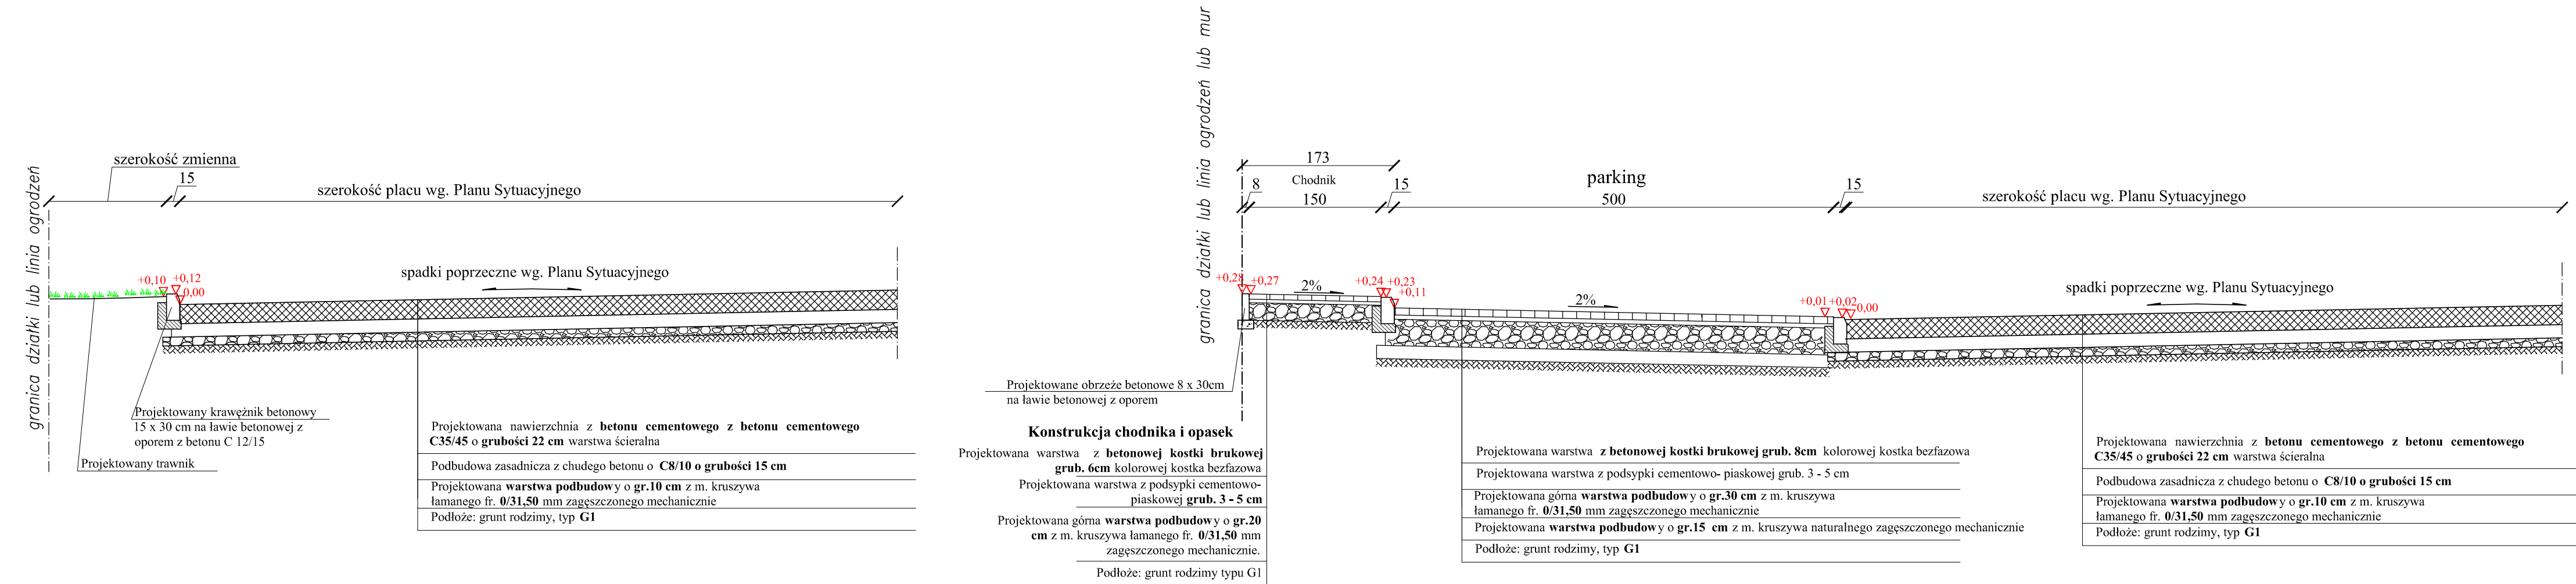

PRZEKRÓJ NORMALNY - NAWIERZCHNIA BITUMICZNA (zamiennie)  
ETAP I  
PUNKTU SELEKTYWNEGO ZBIERANIA  
ODPADÓW KOMUNALNYCH W GMINIE PISZ

SKALA 1:50

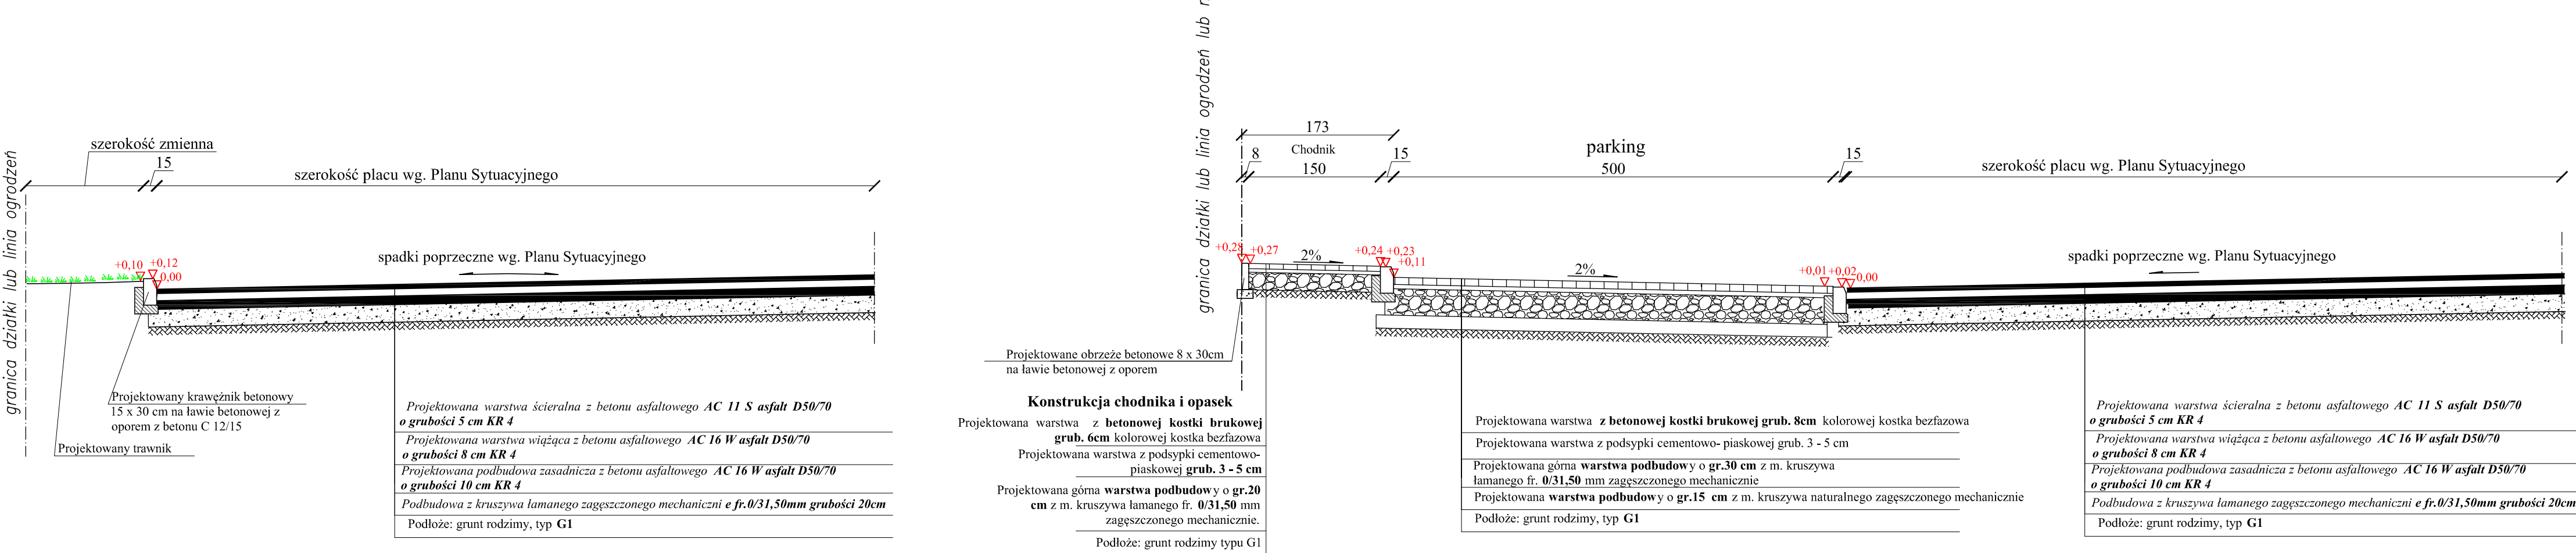

WDI OBSŁUGA INWESTYCJI SPÓŁKA Z O.O. Z SIEDZIBĄ W OSTROŁĘCE ul. Prosta 7, 07-410 Ostrołęka		Branża	Drogowa	NR. RYS.
		Faza	P.B. Skala 1:50	4
		Data	kwiecień 2017	
Inwestor	GMINA PISZ, ul. Gizewiusza 5, 12-200 Pisz			
Adres bud.	Pisz, ul. Tęczowa, dz. nr ewid. 1149/32, 1149/38, 1149/39 jedn. Ewidencyjna: 281603_4_PISZ – miasto obreg: 0001 PISZ			
Nazwa opracowania	PROJEKT BUDOWLANY BUDOWA PUNKTU SELEKTYWNEGO ZBIERANIA ODPADÓW KOMUNALNYCH W GMINIE PISZ			
Nazwa rysunku	PRZEKRÓJ NORMALNY - ETAP I			
Zespół autorski				
Projektant	mgr inż. Leszek Chmielewski Nr upr.bud. 66/94/Os specjalność:drogowa			
Sprawdzający	mgr inż. Paweł Zienkiewicz Nr upr.bud. MAZ/0413/PWOD/10 specjalność:drogowa			
Opracował	mgr inż. Artur Ciecierski                      inż. Renata Ciecierska			